



1. ETAPA

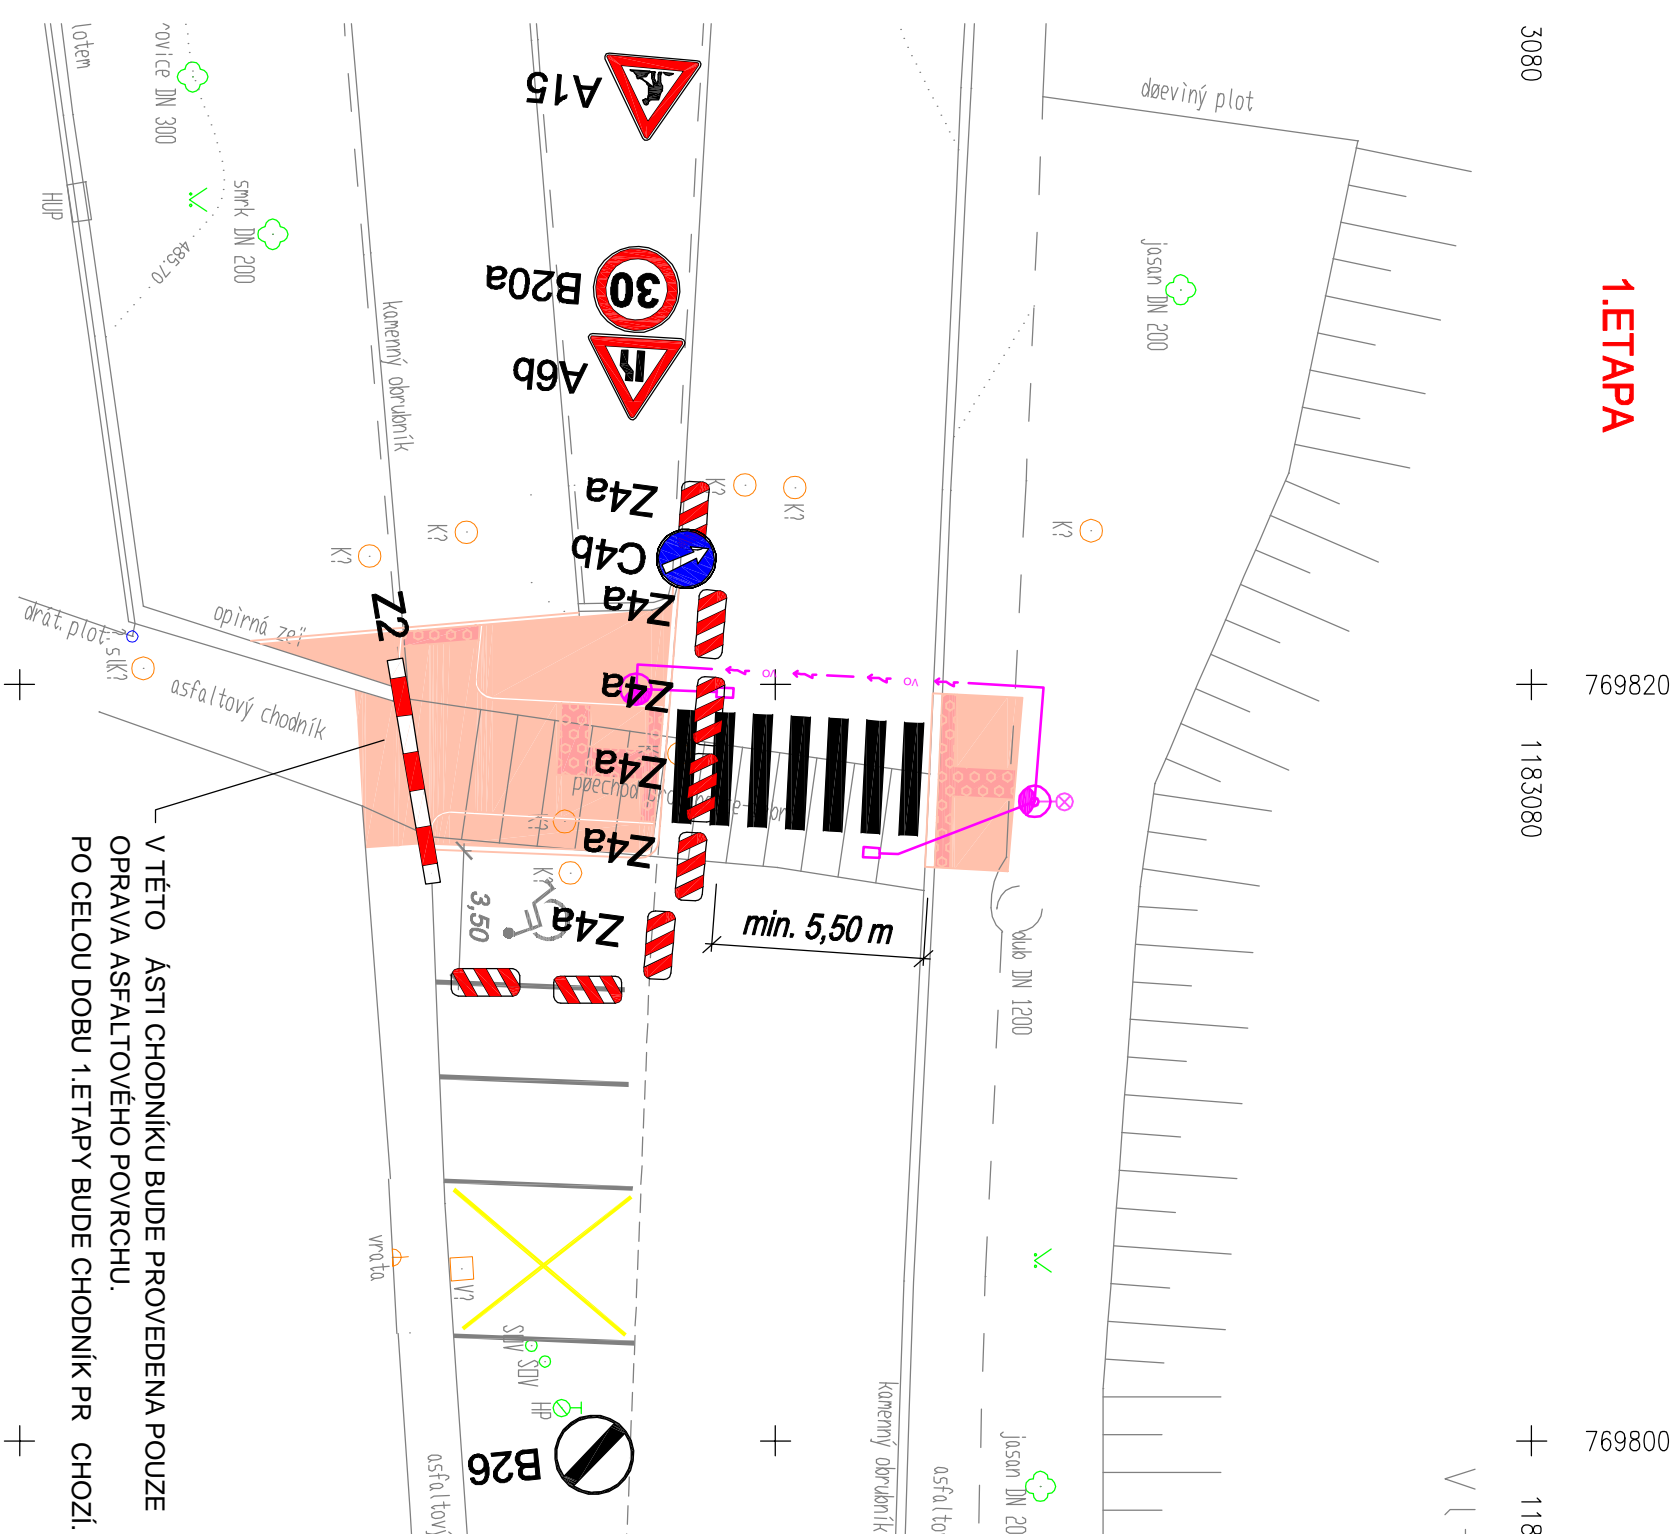

2. ETAPA

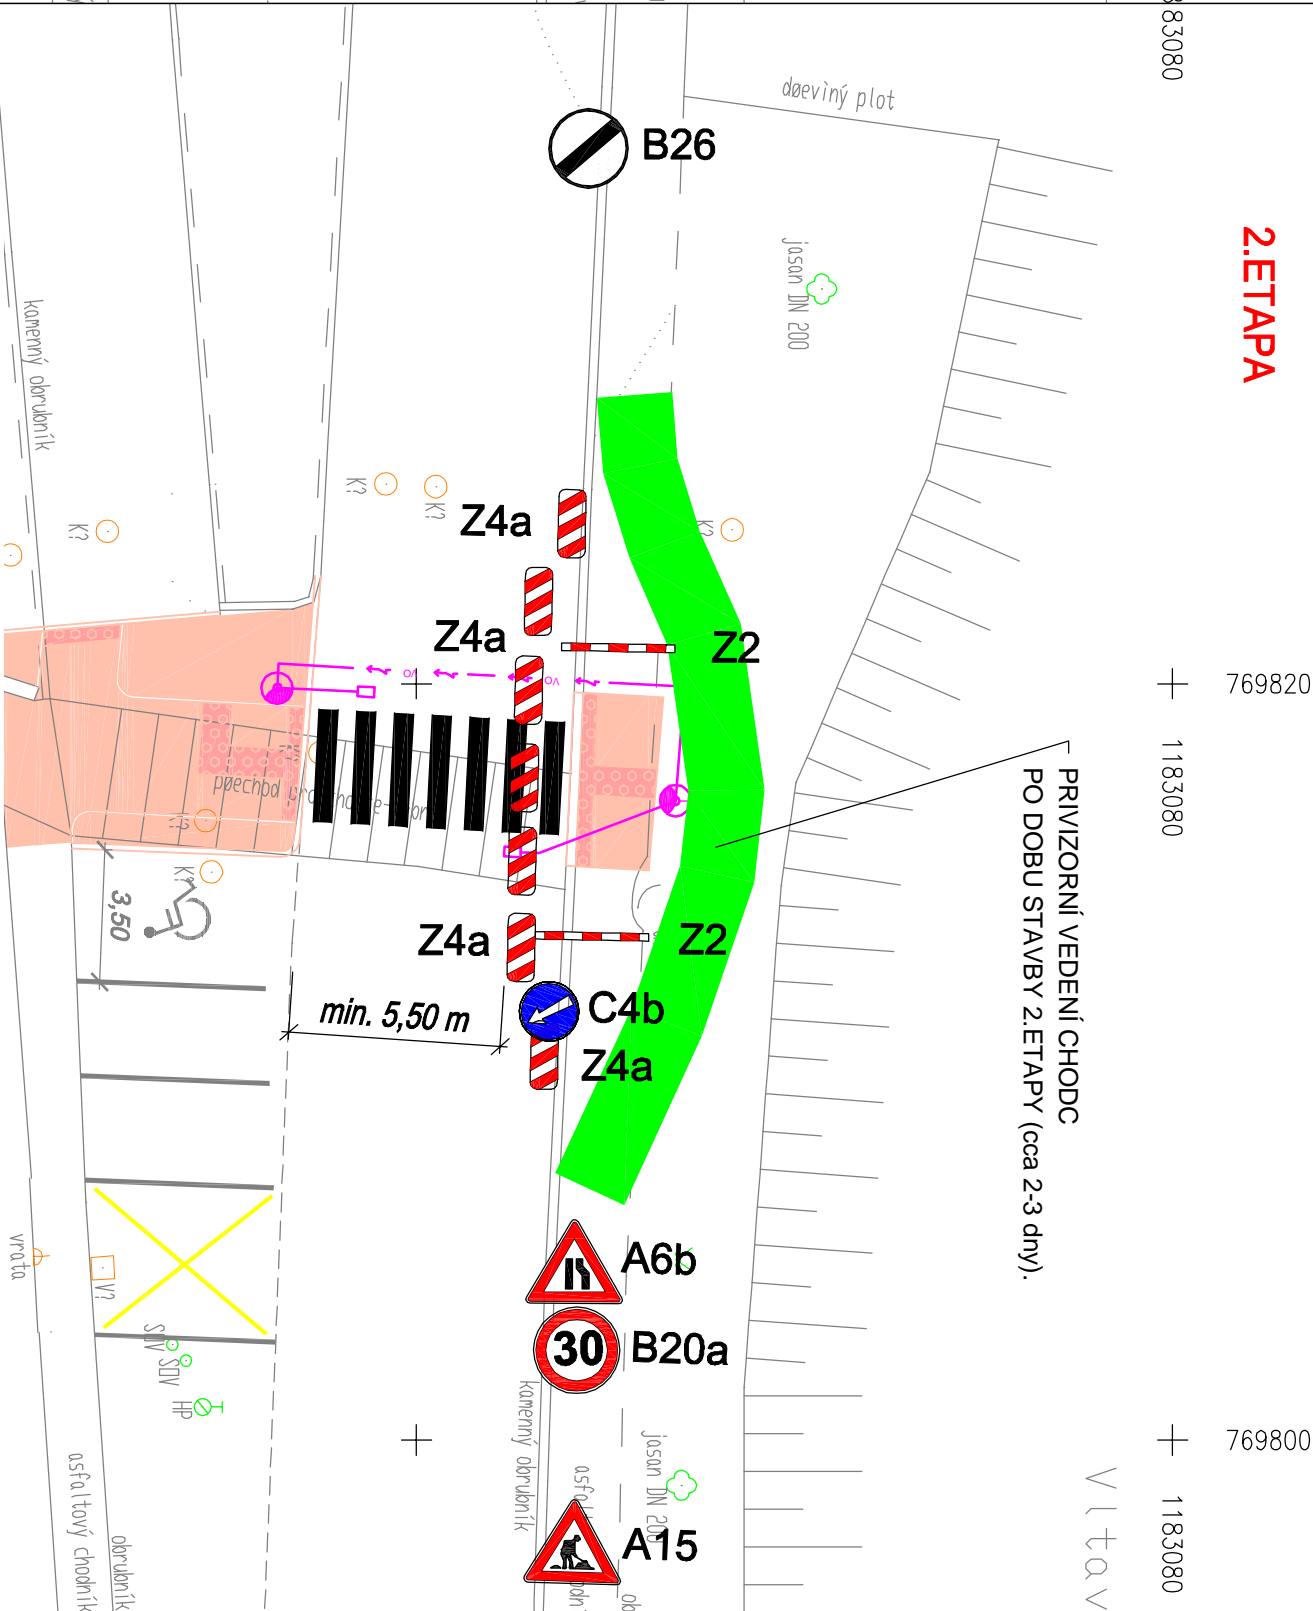



MĚSTO ČESKÝ KRUMLOV, NÁMĚSTÍ SVORNOSTI 1, ČESKÝ KRUMLOV, 381 18

| | | | |
|---|--------------|--------------------|--------------|
| NAVRH / VYPRACOVAL : | | ZODP. PROJEKTANT : | HIP : |
| M.Š.LINC | M.Š.LINC | M.Š.LINC | M.Š.LINC |
| M STO : | ESKÝ KRUMLOV | KÚ : | ESKÝ KRUMLOV |
| OKRES : | ESKÝ KRUMLOV | KRAJ : | JIHO ESKÝ |
| INVESTOR : M STO ESKÝ KRUMLOV | | | |
| AKCE : | | ZAKÁZKY : | |
| ÚPRAVA PŘECHODU PRO CHODCE V ULICI TAVÍRNA, ČESKÝ KRUMLOV | | DATUM : | ERVEN 2020 |
| | | STUPE : | DUSP |
| | | FORMÁT : | |
| | | M ĚTKO : | |
| OBJEKT : SO 101 . CHODNÍK A P ECHOD PRO CHODCE | | P ĚLOHY : | P ARÉ : |
| P ĚLOHA : | | 101.6 | |
| DOPRAVNĚ INŽENÝRSKÉ OPATŘENÍ | | | |



Michael Šilinc
T.Š. kv. tř. 629, V. e. 11a 37382
I. : 714 33 201