




SITUAČNÍ VÝKRES ŠIRŠÍCH VZTAHŮ m .: 1:10 000

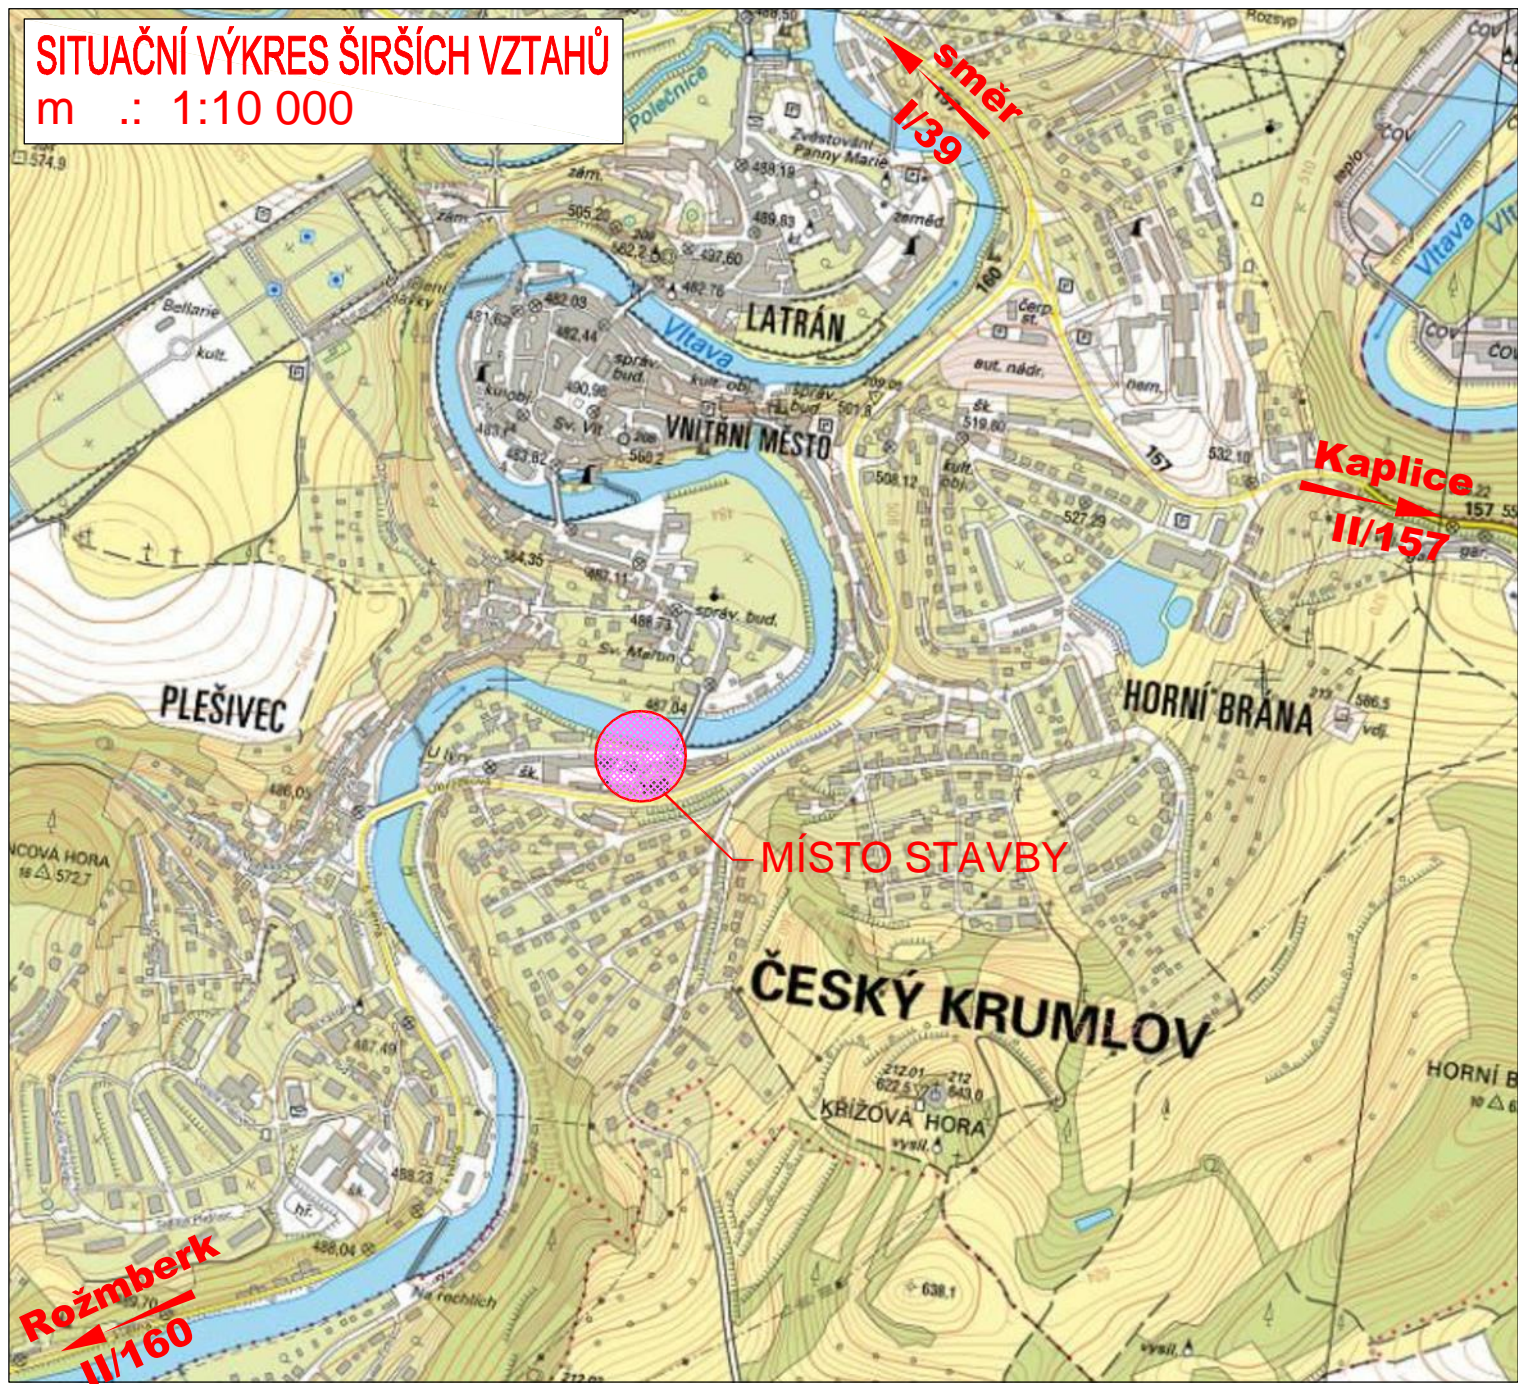

INVESTOR :

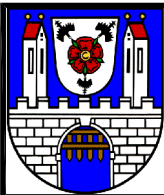

MĚSTO ČESKÝ KRUMLOV, NÁMĚSTÍ SVORNOSTI 1, ČESKÝ KRUMLOV, 381 18

NAVRH / VYPRACOVAL :	ZODP. PROJEKTANT :	HIP :	 <p>Michal Šlinc T.5. kv. tna 629, V. elná 373 82 I : 714 33 201</p>
M.ŽLINC	M.ŽLINC	M.ŽLINC	
M. STO : ESKÝ KRUMLOV	KÚ : ESKÝ KRUMLOV		
OKRES : ESKÝ KRUMLOV	KRAJ : JIHO ESKÝ		
INVESTOR : M. STO ESKÝ KRUMLOV			.ZAKÁZKY : 506-2020
AKCE :			DATUM : ERVEN 2020
ÚPRAVA PŘECHODU PRO CHODCE V ULICI TAVÍRNA, ČESKÝ KRUMLOV			STUPE : DUSP
			FORMÁT : A4
P. ÍLOHA :			M. ÍTKO : 1 : 10 000
SITUAČNÍ VÝKRES ŠIRŠÍCH VZTAHŮ			.P. ÍLOHY :
			C.1