




Č. Krumlov, Českobratrská - obnova kanalizace a vodovodu

3. 3. 2021

Zdeněk Knoch

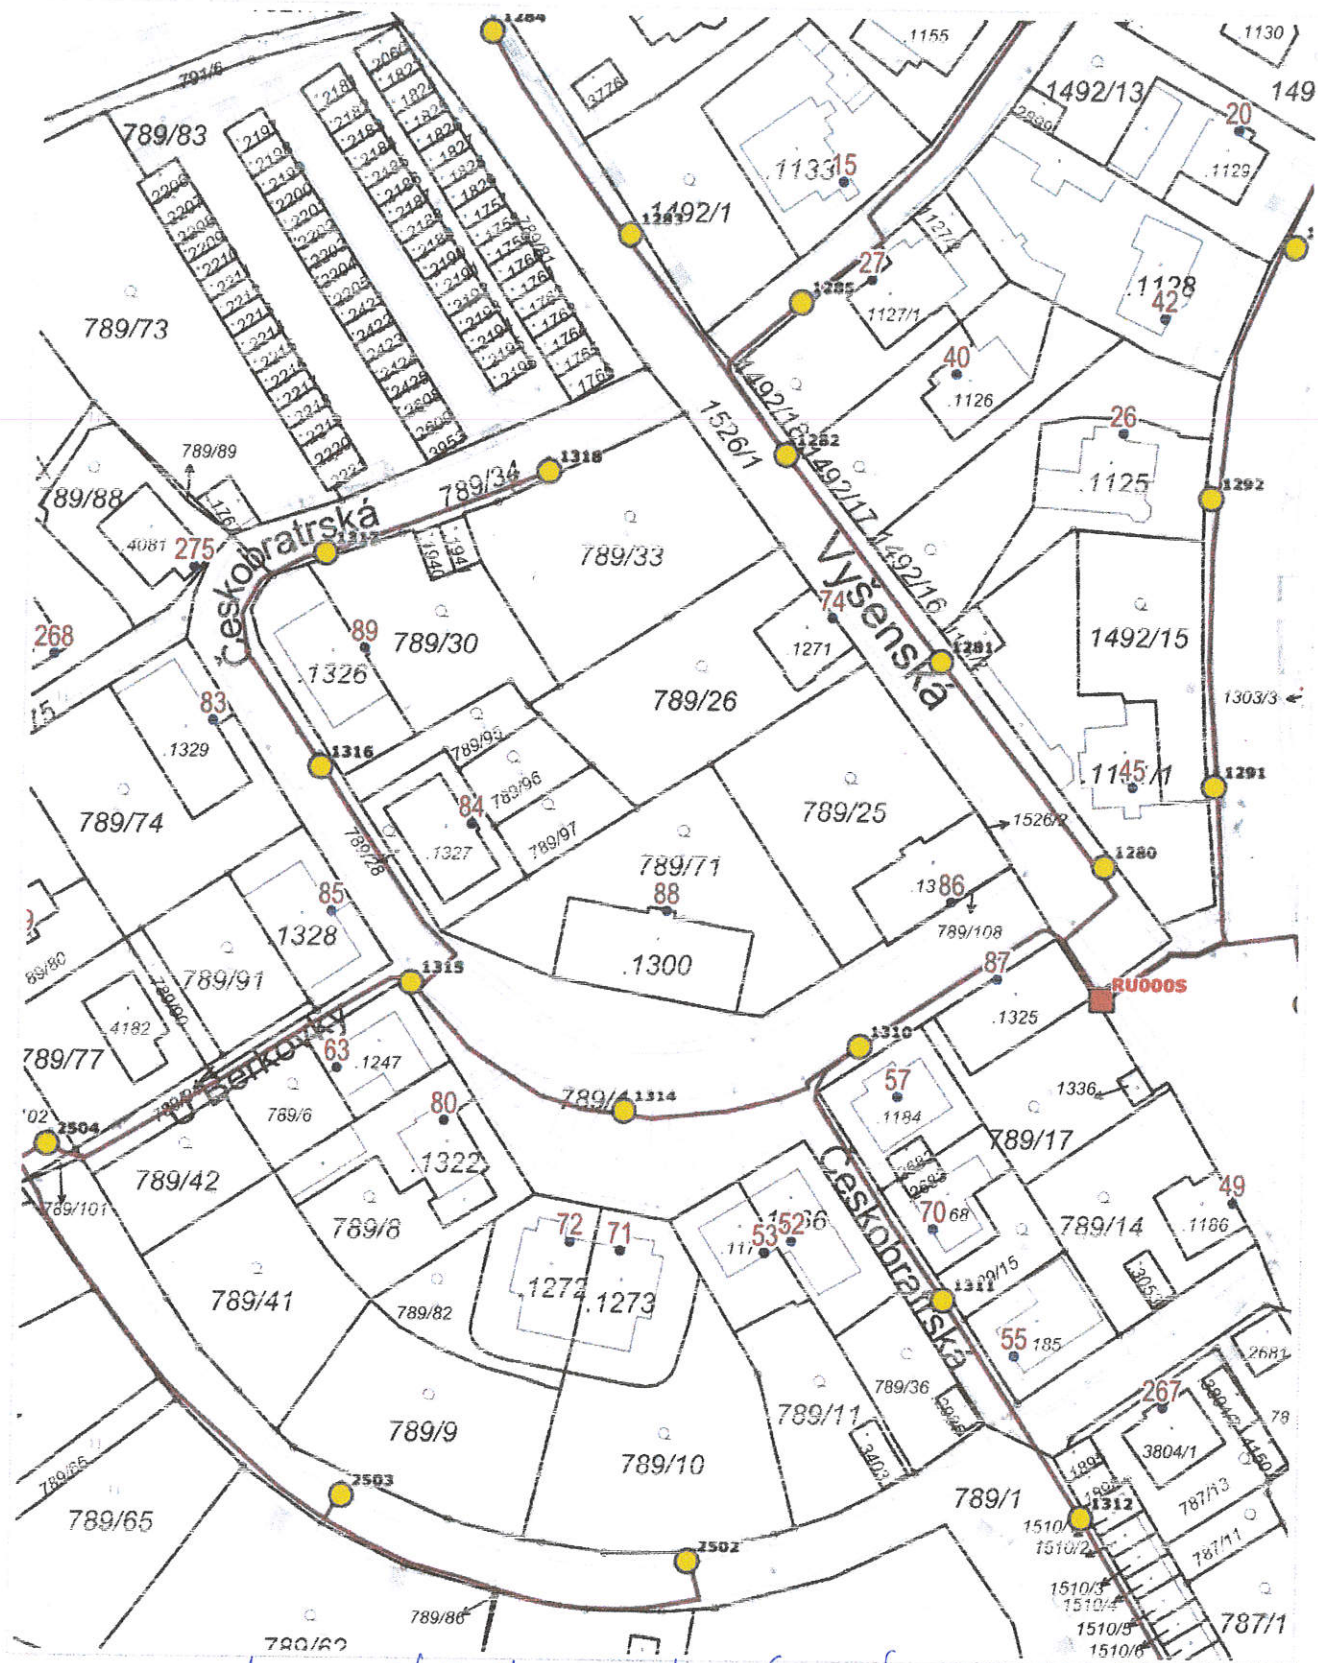

ZÁVĚS ŘÍTI VO V ZÁJMĚM ÚZEMÍ, JLE
PAPÍROV VO V NAŘÍ PŘÁVĚ.

1 : 1 000

[Handwritten signature]