


KATASTRÁLNÍ ÚZEMÍ
POVRCH ÚZEMÍ
PARCELNÍ ČÍSLO

Podélný profil vodovodu

Řad 1

Měřítko : 1 : 400 / 1 : 100

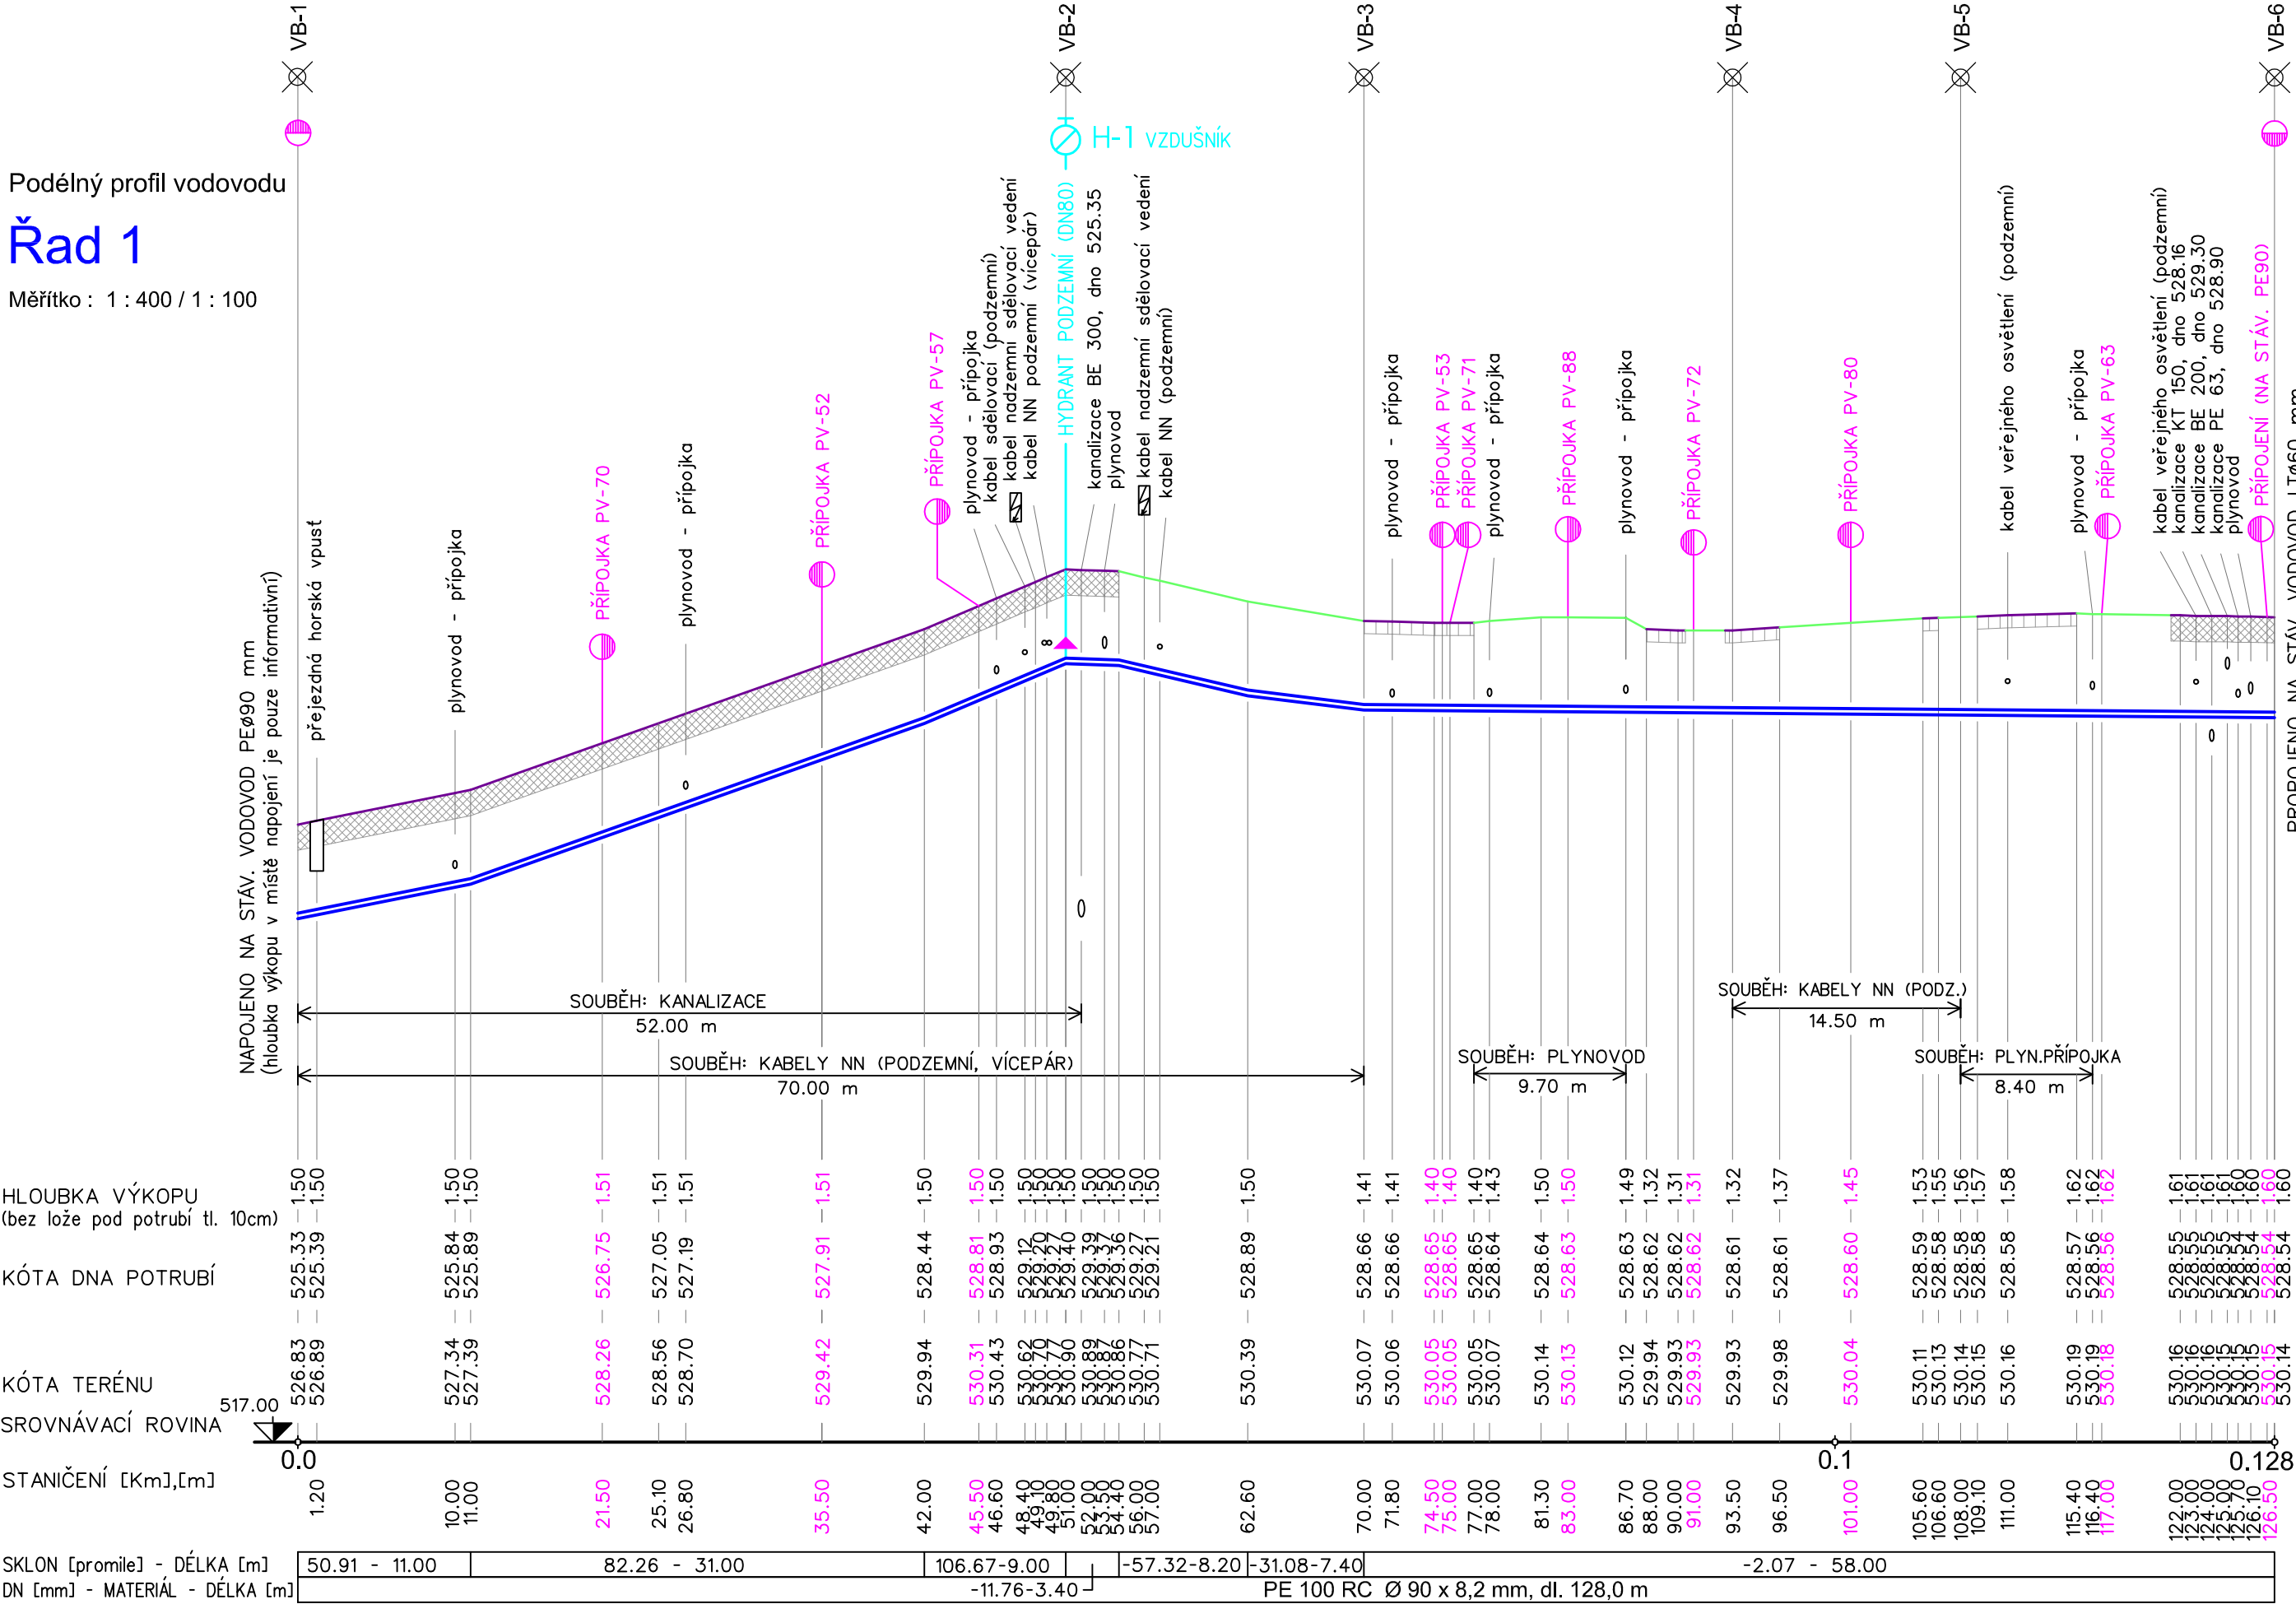

SO 2 - VODOVOD

Č.KRUMLOV, ČESKOBRATRSKÁ
- obnova kanalizace a vodovodu

Podélný profil vodovodu - Řad 1

Vypracoval : J.Sváček

Datum : 03.2021

Č.zakázky : 2-103-04-PS

Č.výkresu : D.1

Stavba :

Název výkresu :

UPOZORNĚNÍ :

Křížení a souběhy se stáv. sítěmi jsou pouze informativní.

Před zahájením výkopových prací sítě nutno vytyčit !

Staničení napojení přípojek je pouze orientační a bude upřesněno při stavbě s vlastníkem napojovaného pozemku.