

LEGENDA:

KONSTRUKCE:


PANEL JE TVOŘEN DVĚMA HLINÍKOVÝMI "U" PROFILY, KTERÉ JSOU NA ZADNÍ HRANĚ SVAŘENY K ROVNÉMU PROFIU TL. 6 MM. PŘES TENTO ROVNÝ PROFIL JE CELÁ KONSTRUKCE KOTVENA DO STĚNY POMOCÍ VRUTŮ A HMOŽDINEK (SNADNÁ DEMONTÁŽ). DO PŘIKOTVENÉ KONSTRUKCE BUDE VSUNUT OBOUSTRANĚ POLEPENÝ PANEL DIBOND 8-9 MM. KOTVÍCÍ PRVKY BUDOU KRYTY NÁVLEKY.

MATERIÁL:

- HLINÍKOVÝ "U" PROFIL
- DIBOND TL. 8-9 MM

POVRCHOVÁ ÚPRAVA:

HLINÍKOVÁ KONSTRUKCE BUDE OPATŘENA NÁSTŘIKEM (POLYURETANOVÝ LAK - BÍLÁ - RAL 9003 - SIGNALWEIS)

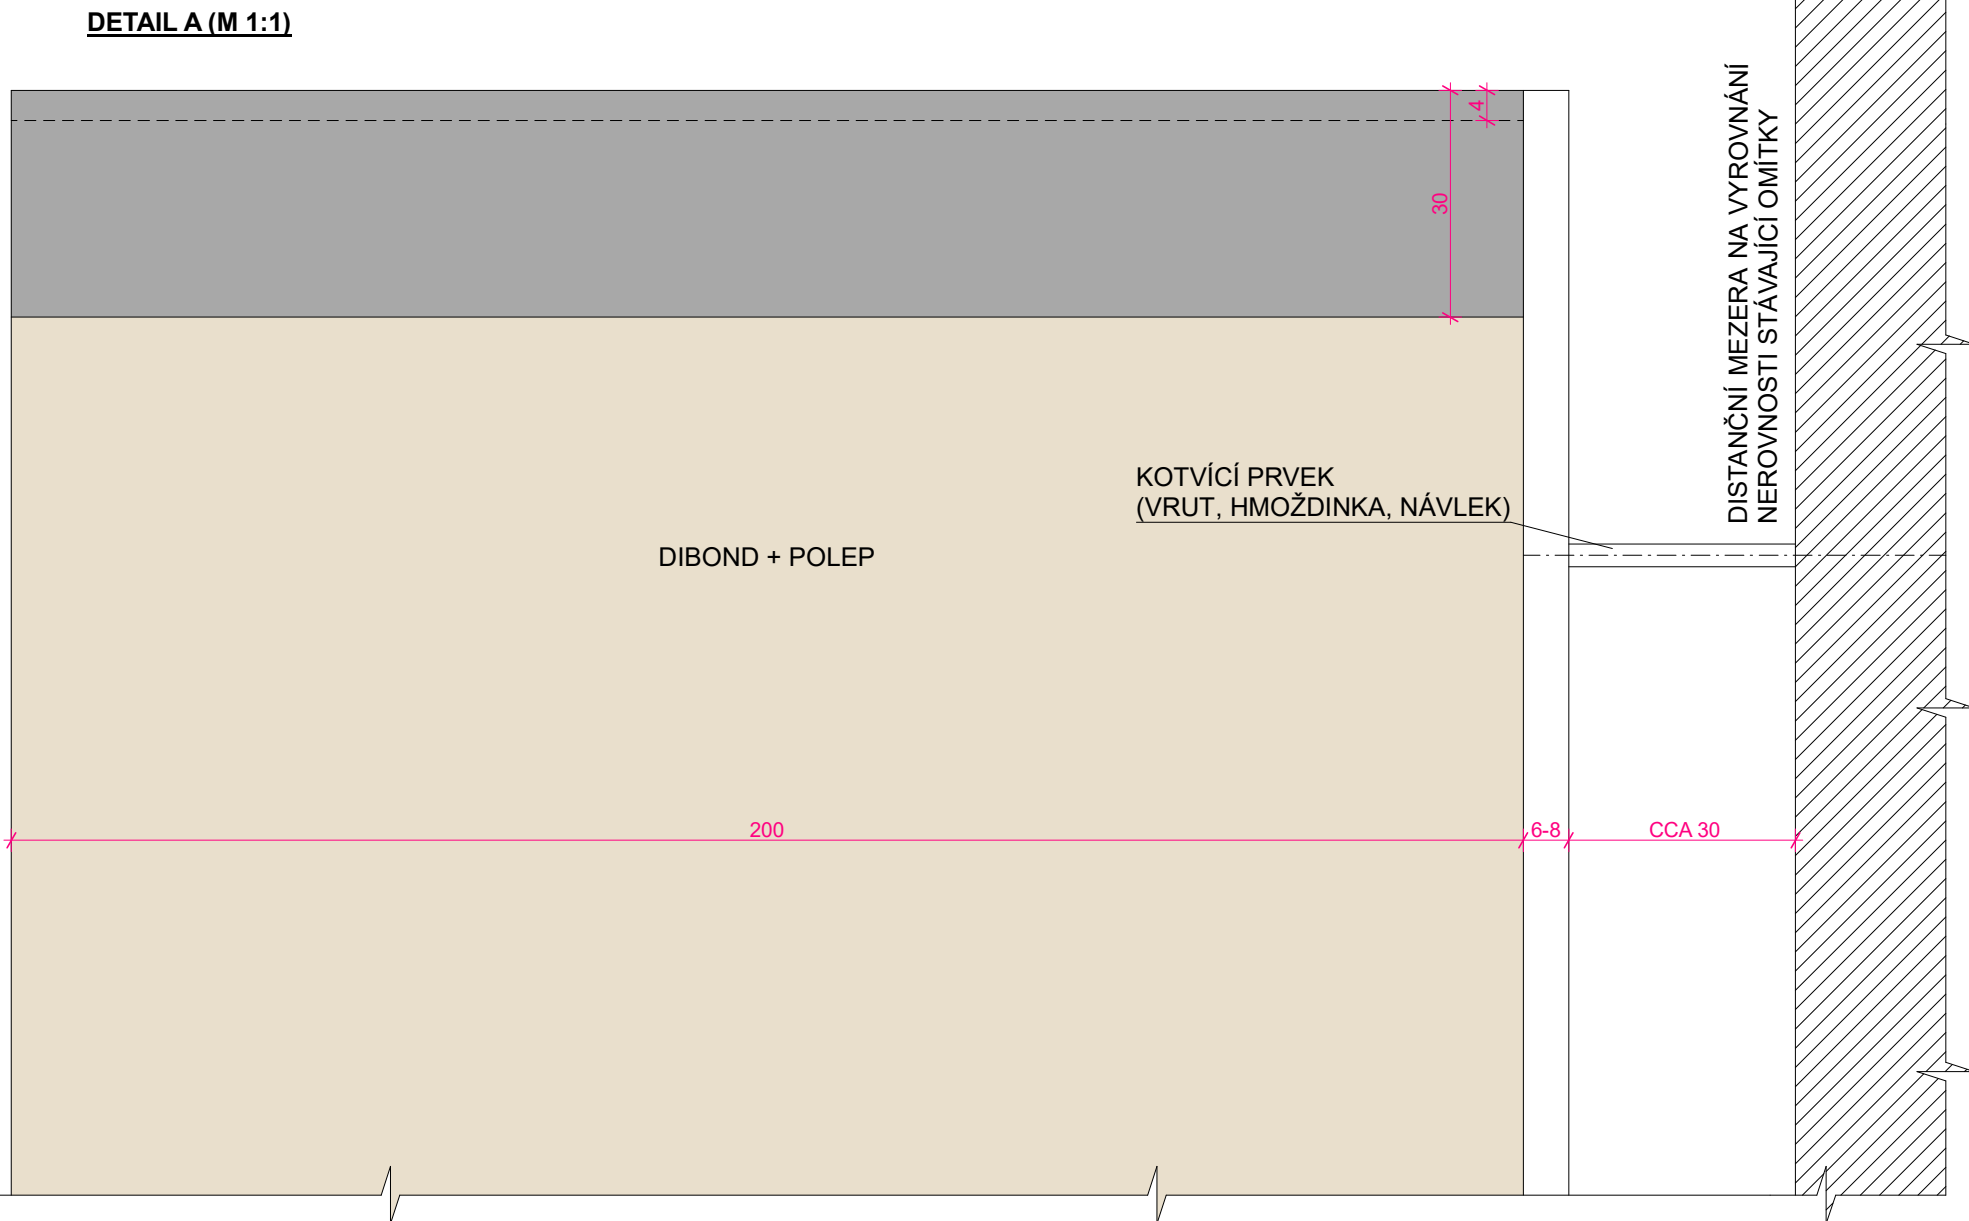

VYPRACOVAL:	TERMÍN:	Č. VÝKRESU:	MĚŘÍTKO:
Mgr. D. Johanus	2022	9.	1:20; 1:1
AKCE: KLÁŠTERY ČESKÝ KRUMLOV, KLÁŠTERNÍ MUZEUM - MOBILIÁŘ			
VÝKRES: NÁSTĚNNÝ PANEL (19KS)			