


TABULKA MÍSTNOSTÍ :

Číslo	Jméno	Plocha [m²]	Podlaha	Ozn.	Stěny	Strop	Poznámka
0.01	TECHNICKÉ ZÁZEMÍ	20,7	SLINUTÉ CIHLY NA KANT	P/01	OČIŠTĚNÍ POVRCHŮ	OČIŠTĚNÍ POVRCHŮ	
0.02	TECHNICKÉ ZÁZEMÍ	15,8	SLINUTÉ CIHLY NA KANT	P/01	OČIŠTĚNÍ POVRCHŮ	OČIŠTĚNÍ POVRCHŮ	

Celková plocha [m²]: 36,5


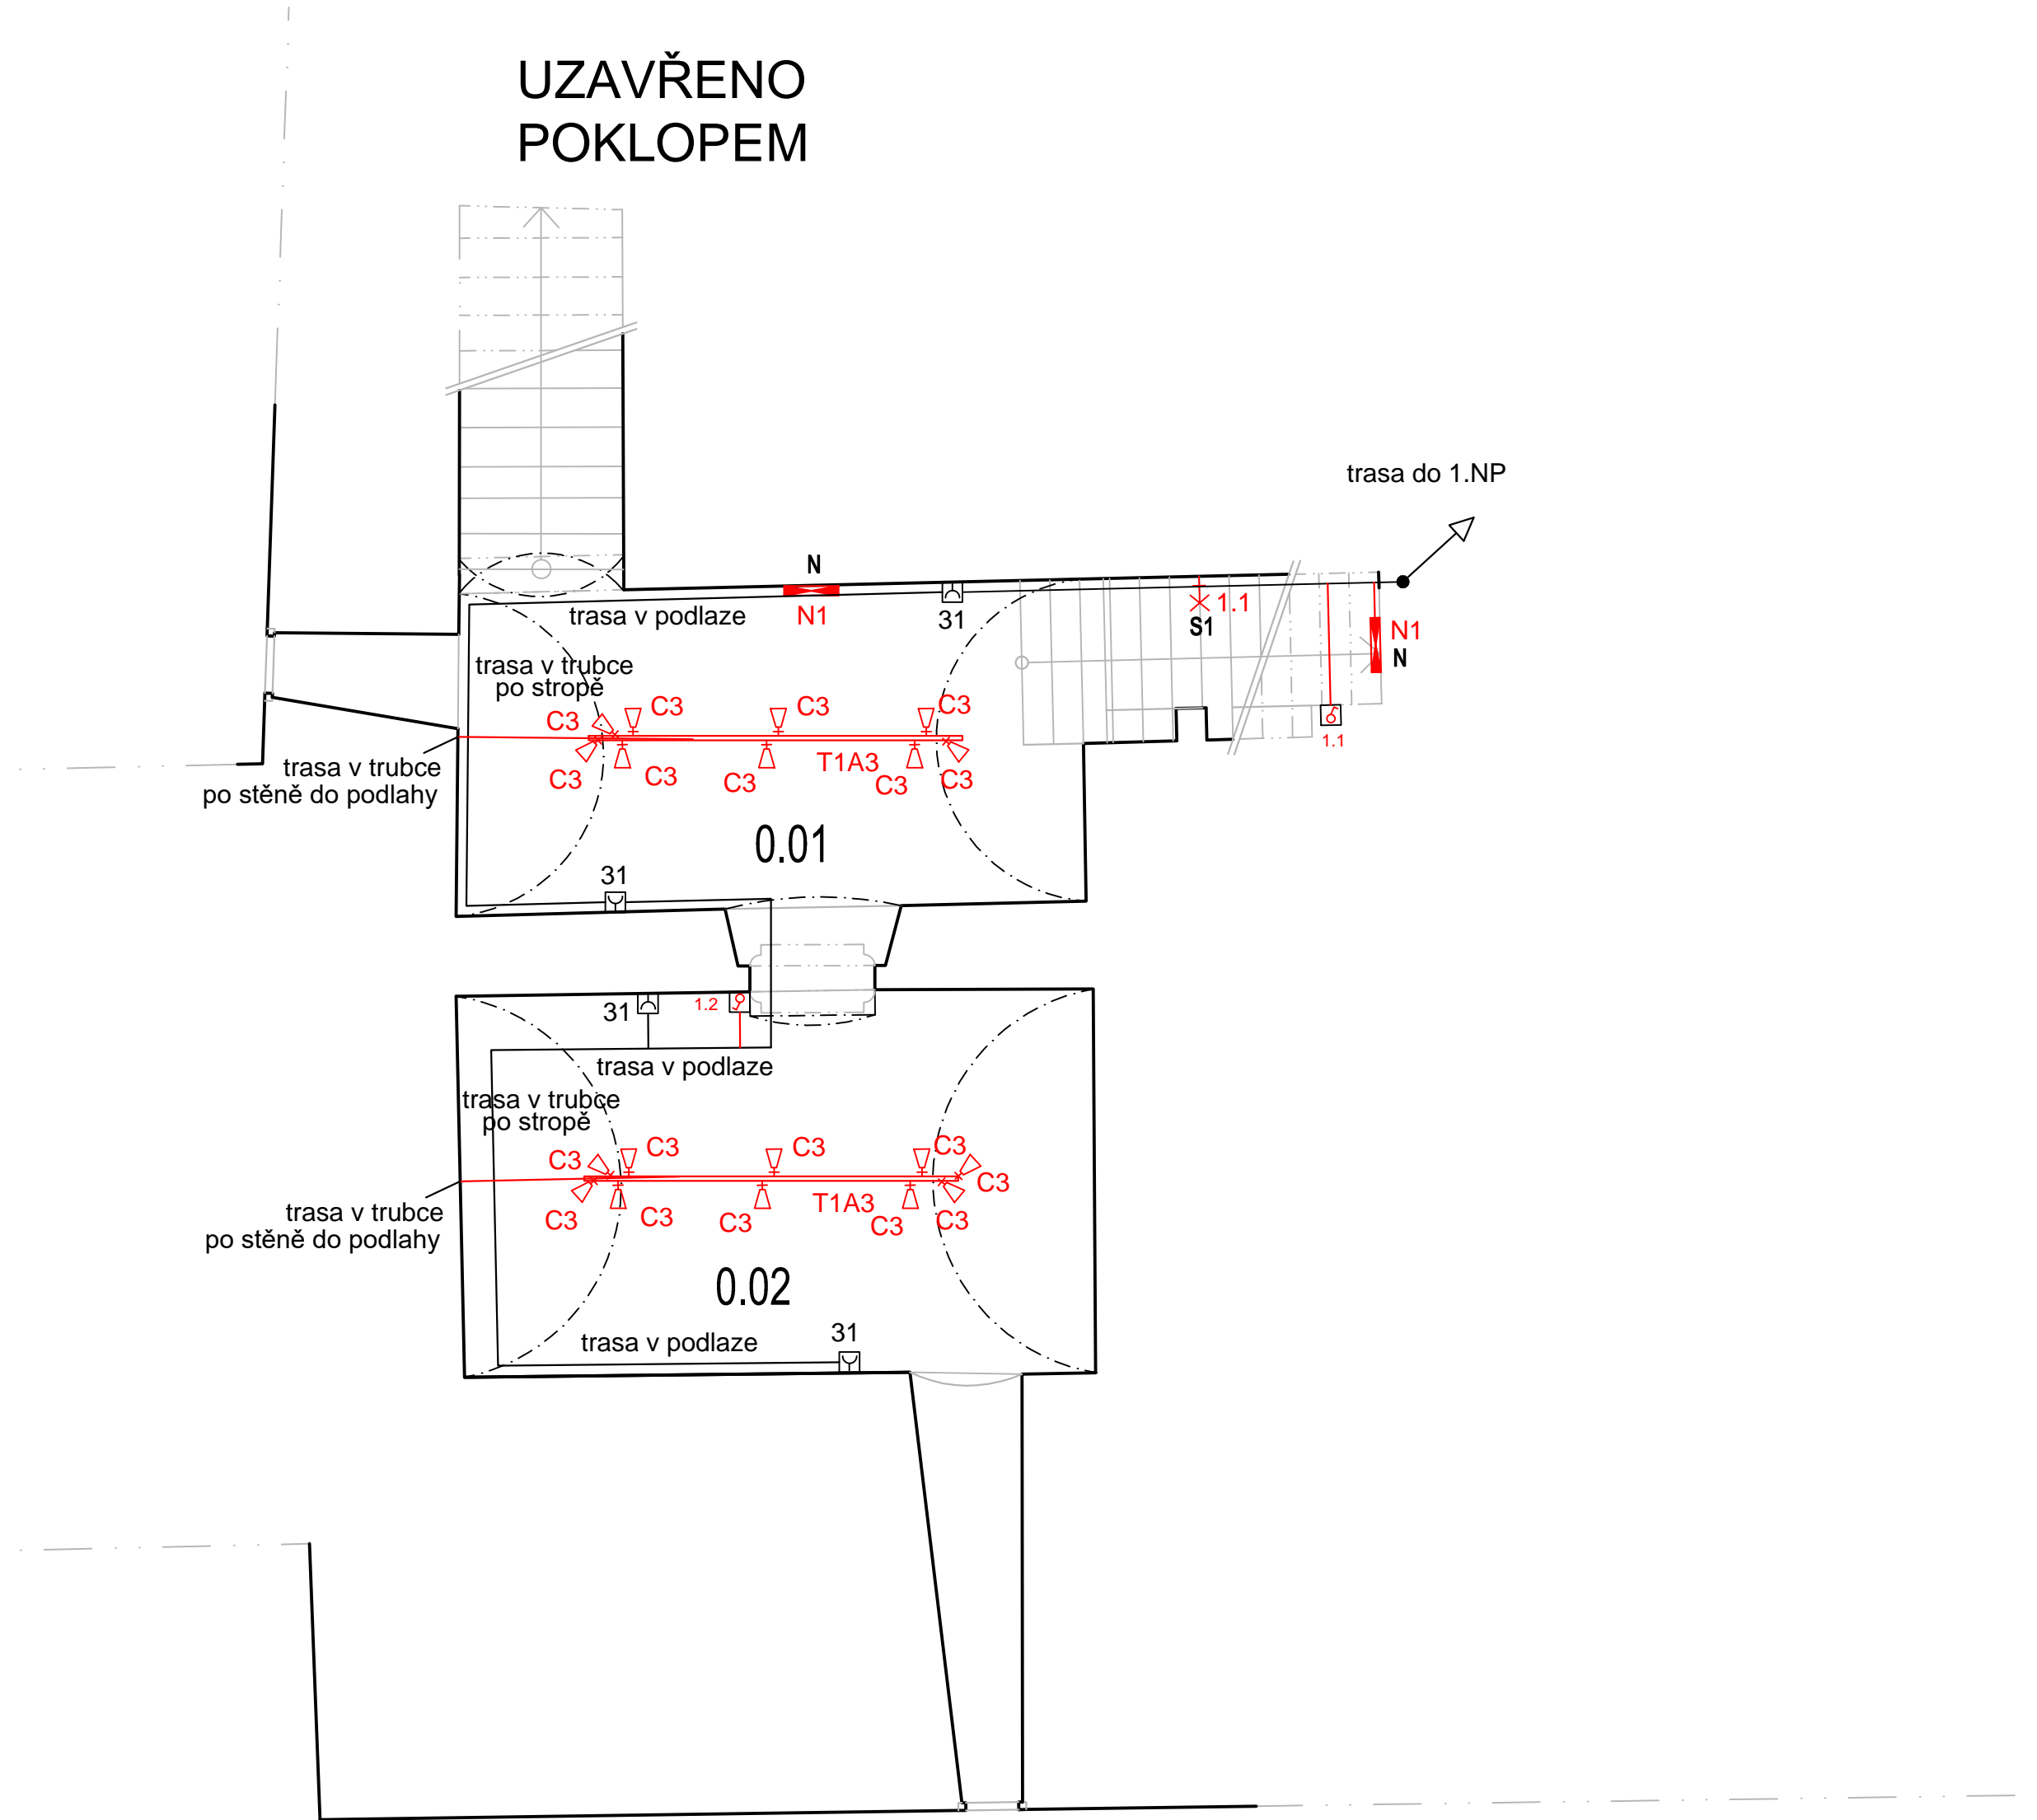


- LEGENDA SVÍTIDEL (NEDÍLNOU SOUČÁSTÍ LEGENDY SVÍTIDEL JE TECHNICKÁ SPECIFIKACE SVÍTIDEL)**
- C1 - LIŠTOVÝ LED SVĚTLOMET 230V/50HZ, 30W / 930, WF, 2 000 lm, RUČNÍ REGULACE, IP20
 - C2 - LIŠTOVÝ LED SVĚTLOMET 230V/50HZ, 30W / 930, F, 1900 lm, RUČNÍ REGULACE, IP20
 - C3 - LIŠTOVÝ LED SVĚTLOMET 230V/50HZ, 30W / 930, M, 1900 lm, RUČNÍ REGULACE, IP20
 - C4 - LIŠTOVÝ LED SVĚTLOMET 230V/50HZ, 30W / 930, E, 1600 lm, RUČNÍ REGULACE, IP20
 - T1Ax.y - NAPÁJECÍ TŘÍOKRUHOVÁ LIŠTA 230V/AC, SBĚRNICE DALI

LEGENDA POUŽITÝCH ZNAČEK

SYMBOL	POPIS
	S1 - přisazené kruhové svítidlo s ochranným košem 2x60W, E27, IP65, izolační tř.II
	S2 - přisazené průmysl. svítidlo s PMMA krytem 2x58W, EP E27, IP66, izolační tř.I
	N - nástěnné nouz. svítidlo s piktogramem 1x24W, SE, izolační tř.II., IP66
	zásuvka 230V/16A
	silový vypínač jednoduchý, řazení č.1
	silový vypínač střídavý, řazení č.6

SCHÉMA

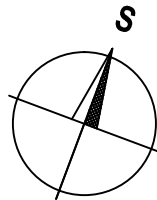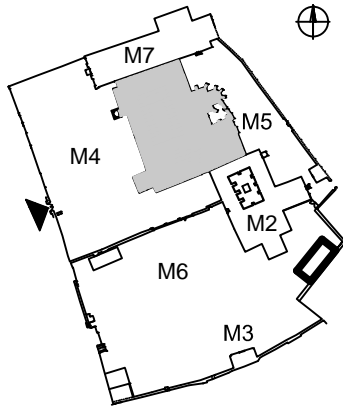

REVIZE Č.:1	OBSAH : DOPLNĚNÍ EXPOZIČNÍHO OSVĚTLENÍ V MÍSTNOSTI 0.01 0.02, ZPRACOVATEL: Ing. Jiří Pavelka, listopad 2021

±0,000 = 488,180 m.n.m.b.p.v.

TENTO VÝKRES JE DLE AUTORSKÉHO ZÁKONA MAJETKEM PROJEKTOVÉHO ATELIERU TŠ, JEHO KOPÍROVÁNÍ A ROZŠÍŘOVÁNÍ JE MOŽNO POUZE SE SOUHLASEM AUTORA

MÍSTO STAVBY:	Český Krumlov, Latrán č.p. 50, parc. č.760,761; 919/1			
OBJEDNATEL:	Město Český Krumlov, náměstí Svornosti 1, 381 01 Český Krumlov			
ZÁSTUPCE INVESTORA:	Českokrumlovský rozvojový fond, spol. s r.o..Masná 131, 381 01 Český Krumlov			
PROJEKTANT:		<div> PROJEKTOVÝ ATELIER PRO ARCHITEKTURU A POZEMNÍ STAVBY, s.r.o. BĚLEHRADSKÁ 199/70, 120 00, PRAHA 2, IČO : 45308616 TEL.: 224 255 555, 222 512 997 FAX: 222 512 997 EMAIL: ATELIER@ATELIER.TS.CZ</div> <div> IKP Consulting Engineers, s.r.o. Classic 7 – budova C, Jankovcova 1037/49 170 00 Praha 7 – Holešovice tel.: 255 733 111, fax: 255 733 605 E–mail: info@ikpce.com, http:www.ikpce.com</div>		
VEDOUCÍ PROJEKTANT:		Ing. arch. T. ŠANTAVÝ, Ing. T. ŠEDINA. Ing. P. ČERNÝ		
HLAVNÍ INŽENÝR PROJEKTU:		ZPRACOVATEL ČÁSTI:	KRESLIL:	KONTOLOVAL:
Ing. arch. T. ŠANTAVÝ		Ing. JAROSLAV ZUNA	Ing. JAN BEROUNSKÝ	Ing. arch. T. ŠANTAVÝ
Č.ZAK.:	3489 012 11 00	NÁZEV DÍLA: Oprava a rekonstrukce areálu klášterů v Českém Krumlově část 1 - areál bývalého kláštera minoritů		Č.PARÉ:
DATUM:	07/2011			
POČET A4:	4			
NÁZEV*.DWG:				
MĚŘÍTKO:	1:50	NÁZEV PŘÍLOHY: M1 - BÝVALÝ VELKÝ KONVENT KLÁŠTERA MINORITŮ PŮDORYS 1.PP		Č.PŘÍLOHY: A.M1.3.7.1
STUPEŇ:	DOKUMENTACE PRO PROVEDENÍ STAVBY			
PROFESE:	ELEKTROINSTALACE			