


POHLED ČELNÍ 1:20

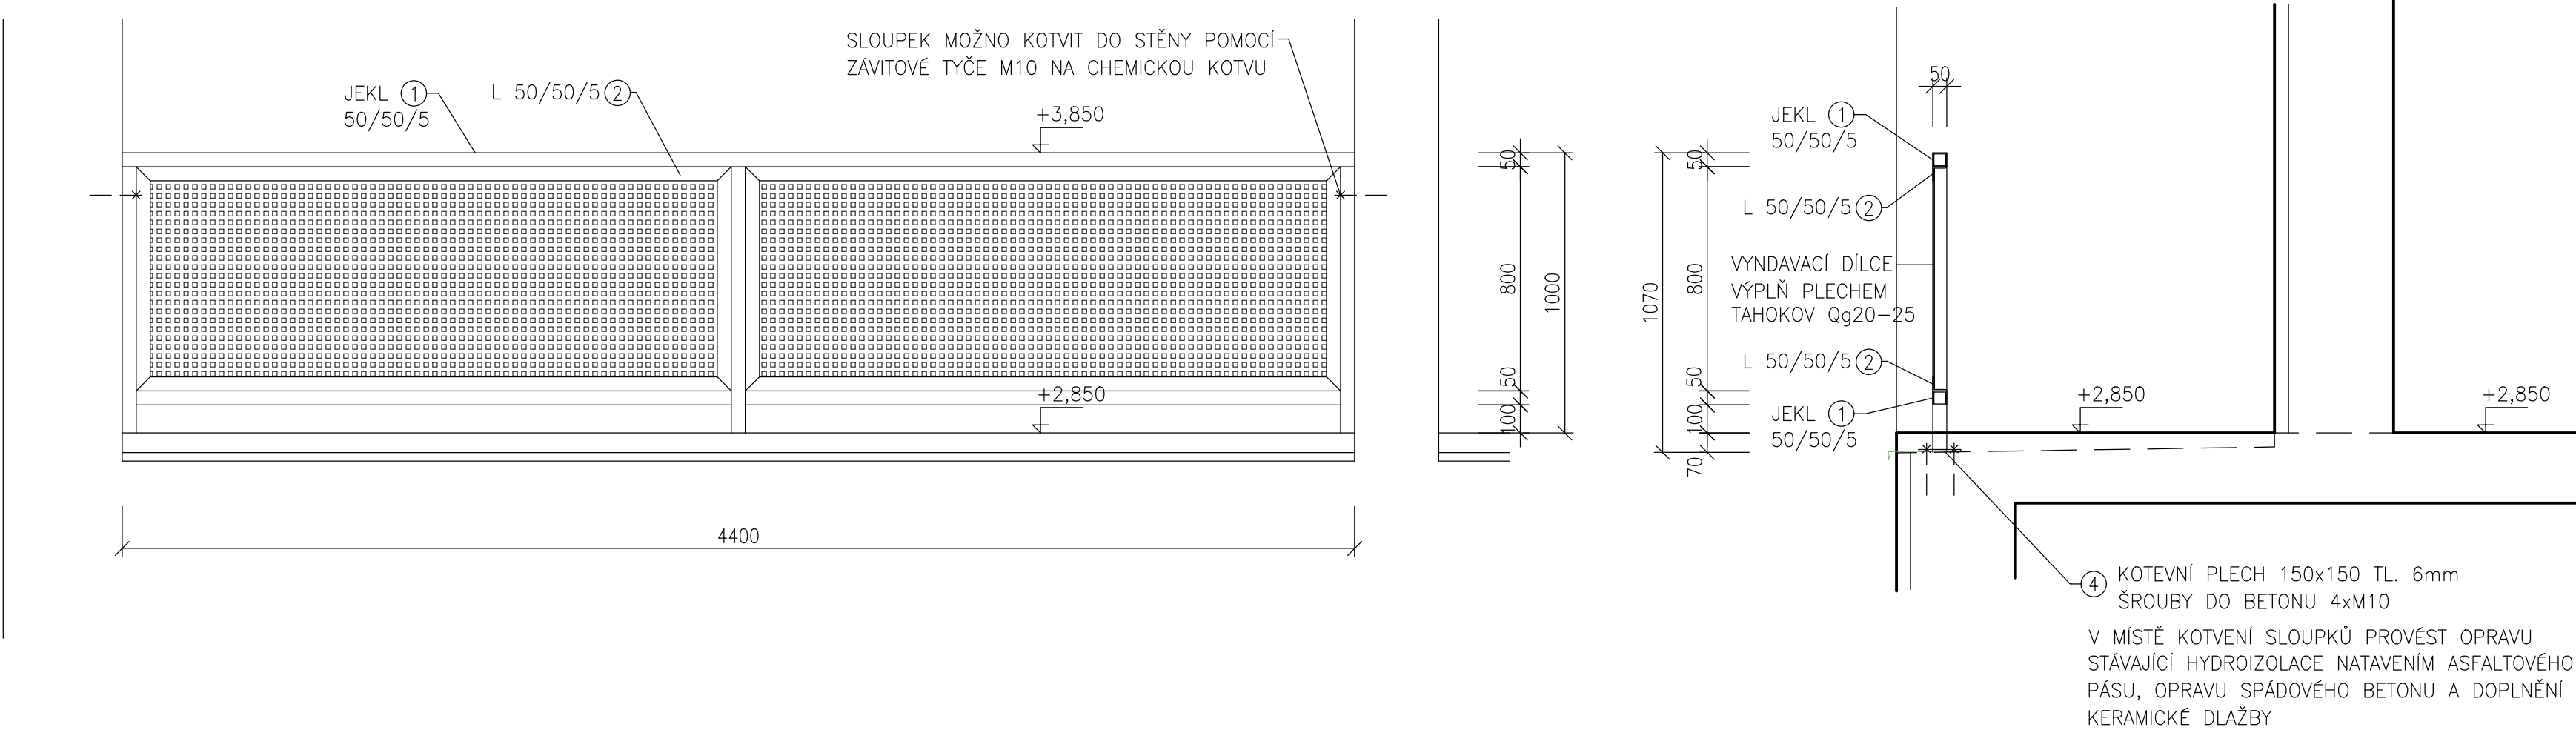

PŮDORYS BALKONU 1:20



VÝPIS OCELOVÝCH PRVKŮ - 1 ks ZÁBRADLÍ

OZN.	NÁZEV	DĚLKA (mm)	HMOTNOST (kg/m)	HMOTNOST (kg/ks)	POČET (ks)	HMOTNOST (kg CELKEM)
1	OCEL. RÁM JEKL 50/50/3	11800	4,16	–	–	49,088
2	OCEL. RÁM L 50/50/5	11800	3,85	–	–	45,43
HMOTNOST CELKEM (kg)						94,518

③ VÝPLŇ ZÁBRADLÍ DĚROVANÝ PLECH TAHOKOV Qg20-25 3,4 m2

④ KOTEVNÍ PLECH 150x150 TL. 6 mm 3 ks

POZNÁMKA:
OCELOVÁ KONSTRUKCE BALKONU BUDE OPATŘENA ZÁKLADNÍM ANTIKOROZNÍM NÁTĚREM S 2x FINÁLNÍMI VRSTVAMI BARVOU NA KOV V ODSTÍNU ANTRACIT.

PROJEKTOVÁ DOKUMENTACE NESLOUŽÍ JAKO VÝROBNÍ VÝKRES, PŘED ZAHÁJENÍM VÝROBY JE NUTNO PŘESNÉ ROZMĚRY OVĚŘIT NA MÍSTĚ !

BALKON č. 5, 6 1:20



PROJEKTANT ING. PAVEL PECHA	VYPRACOVAL LENKA BAYEROVÁ	SP STUDIO, s.r.o. ARCHITEKTONICKÁ KANCELÁŘ BUDĚJOVICKÁ 58, ČESKÝ KRUMLOV TEL. 380712671, 380711315	
INVESTOR MĚSTO ČESKÝ KRUMLOV, NÁMĚSTÍ SVORNOSTI 1, 38101 ČESKÝ KRUMLOV		STUPEŇ	DSP
AKCE STAVEBNÍ ÚPRAVY DOMU č.p. 490 ZA SOUDEM, ČESKÝ KRUMLOV VÝMĚNA BALKONŮ		DATUM	09/2021
VÝKRES BALKON č. 5, 6		Č. ZAKÁZKY	SP 2021/26
		MĚŘITKO 1:20	Č. VÝKRESU 07.