km 0,000 00

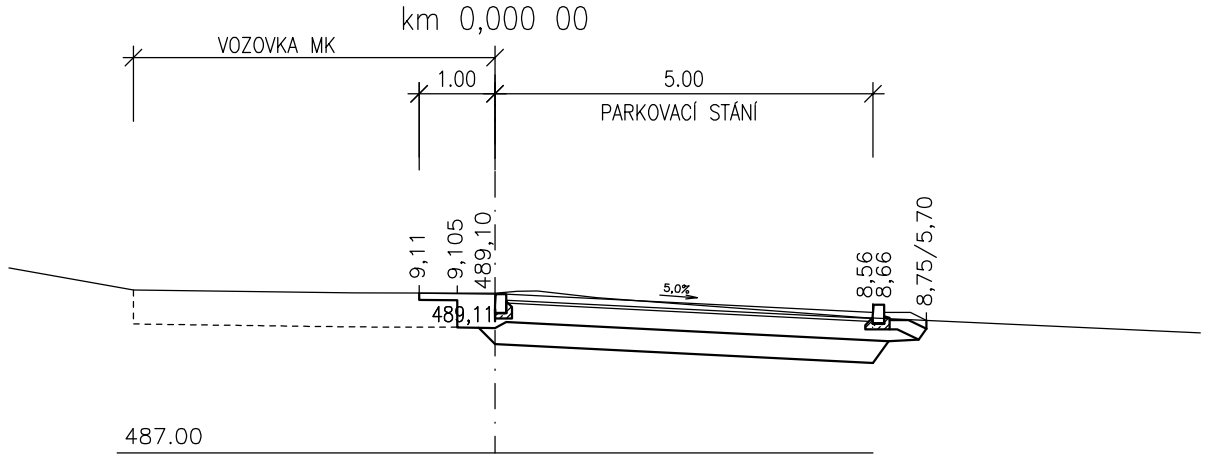

km 0,002 90

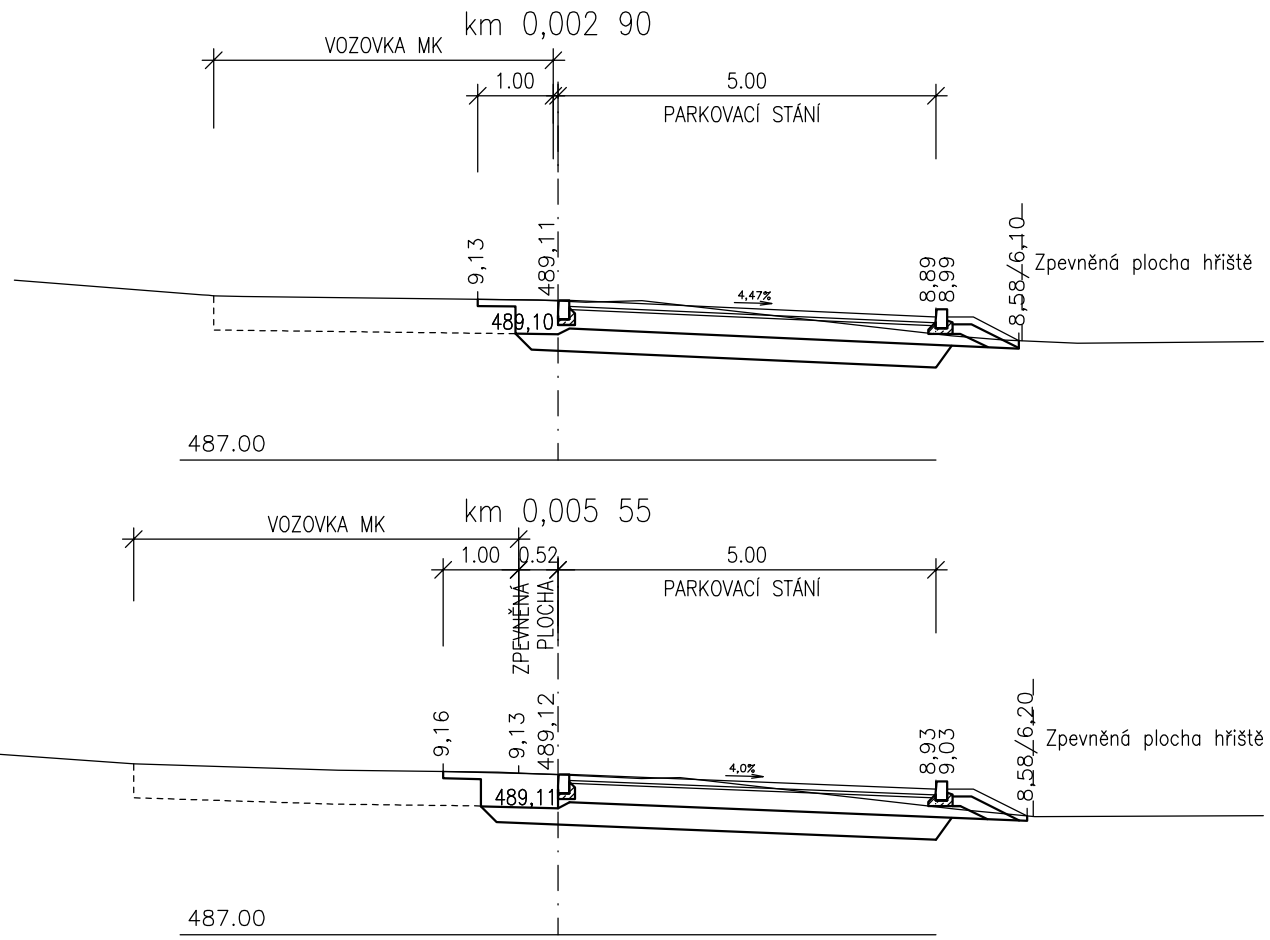

km 0,005 55

km 0,008 20

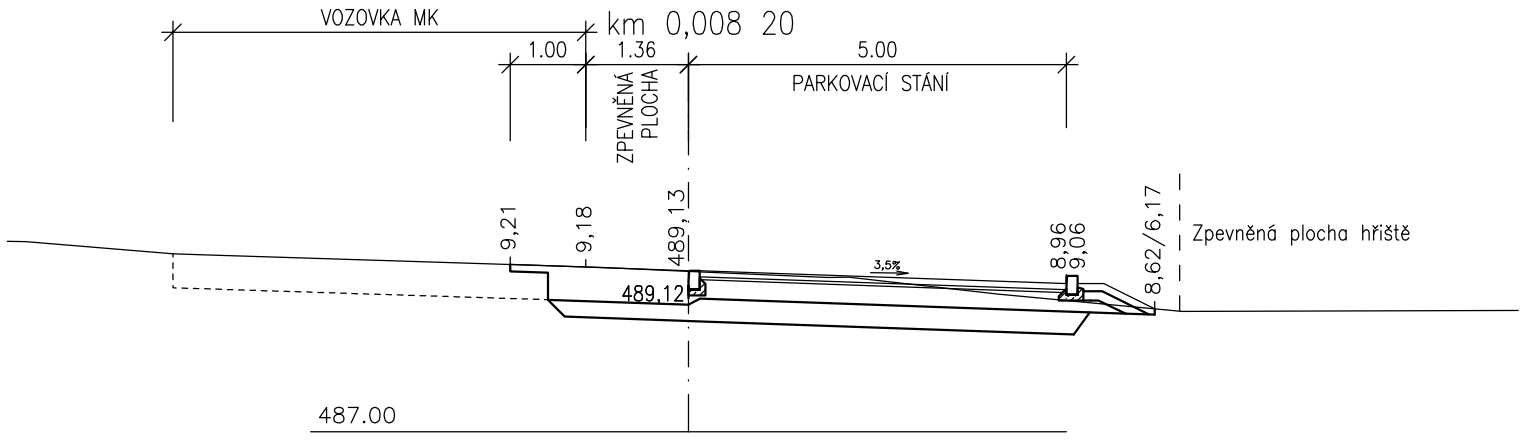

km 0,010 85

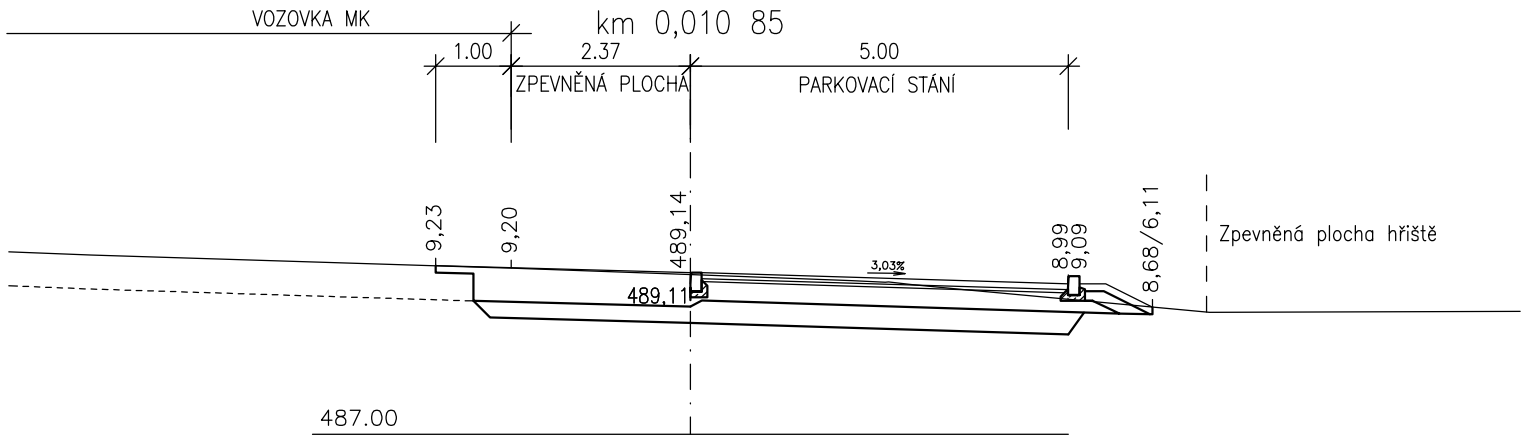

km 0,013 75

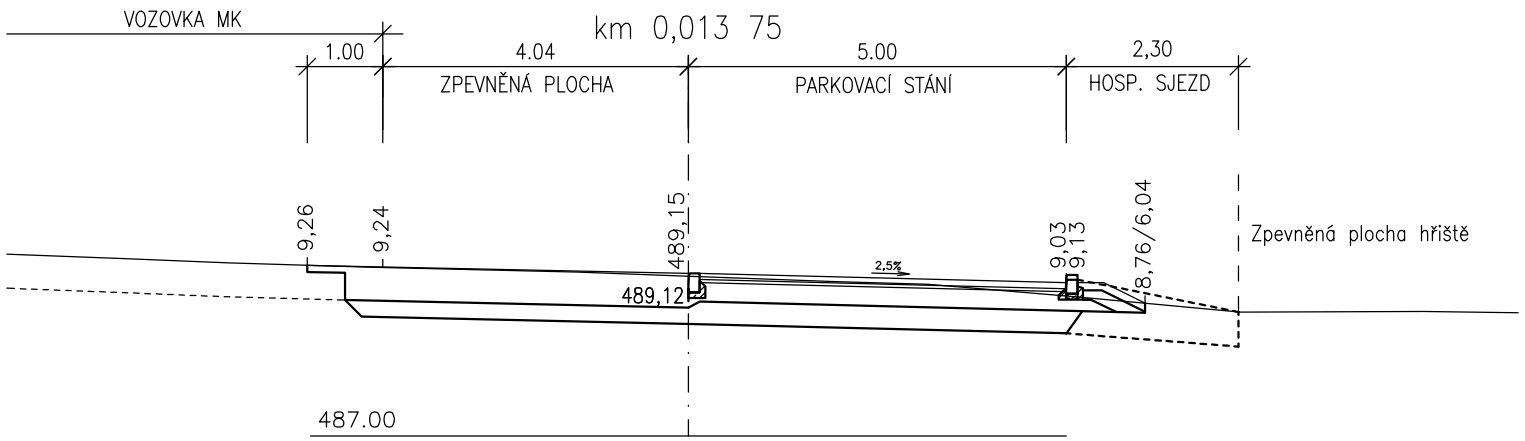

km 0,017 45

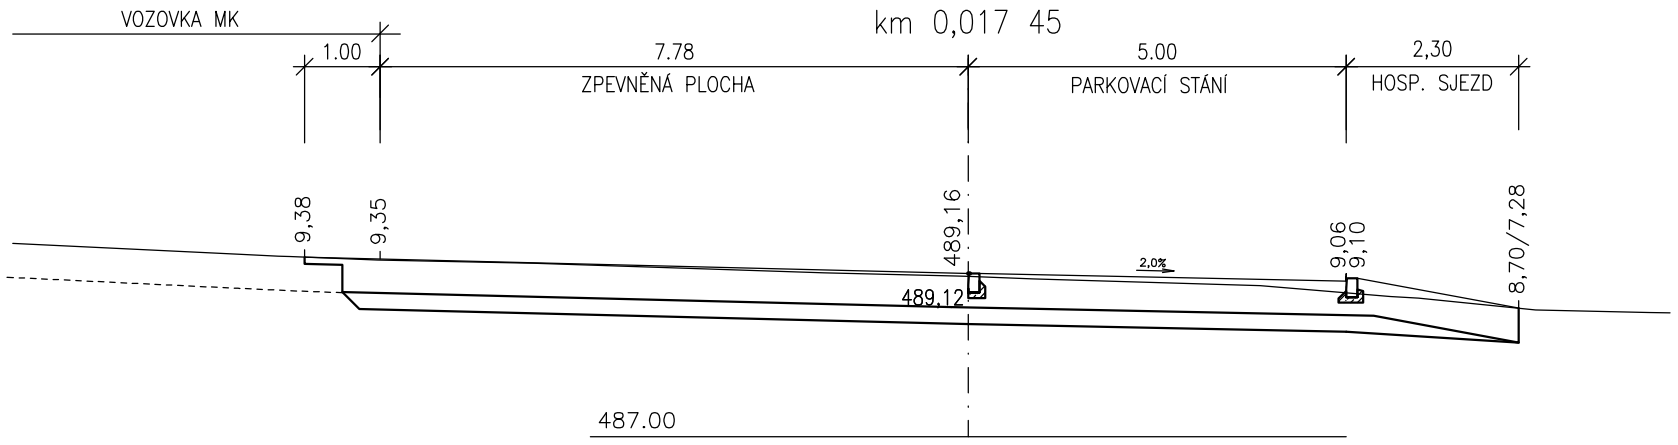

Zodpovědný projektant	Vypracoval	
Jan Šára, Dis.	Jan Šára, Dis.	
Objednatel: Městský úřad Český Krumlov, Kaplická 439, 381 01 Č. Krumlov		
Místo: Nové Spolí - okr. Český Krumlov, kraj Jihočeský		
Akce: **Nové Spolí - parkoviště "Městská louka"**	Č. Zakázky:	05 - 2021
	Datum:	červen 2021
	Formát:	2 x A4
	Měřítko:	1 : 100
Část: S.O.101 - Parkoviště Městská louka	Stupeň:	DUSP
Výkres: **PŘÍČNÉ ŘEZY**	Č. Přílohy: **D.101.5**	Souprava: