



SITUAČNÍ VÝKRES ŠIRŠÍCH VZTAHŮ


měr. 1:10 000

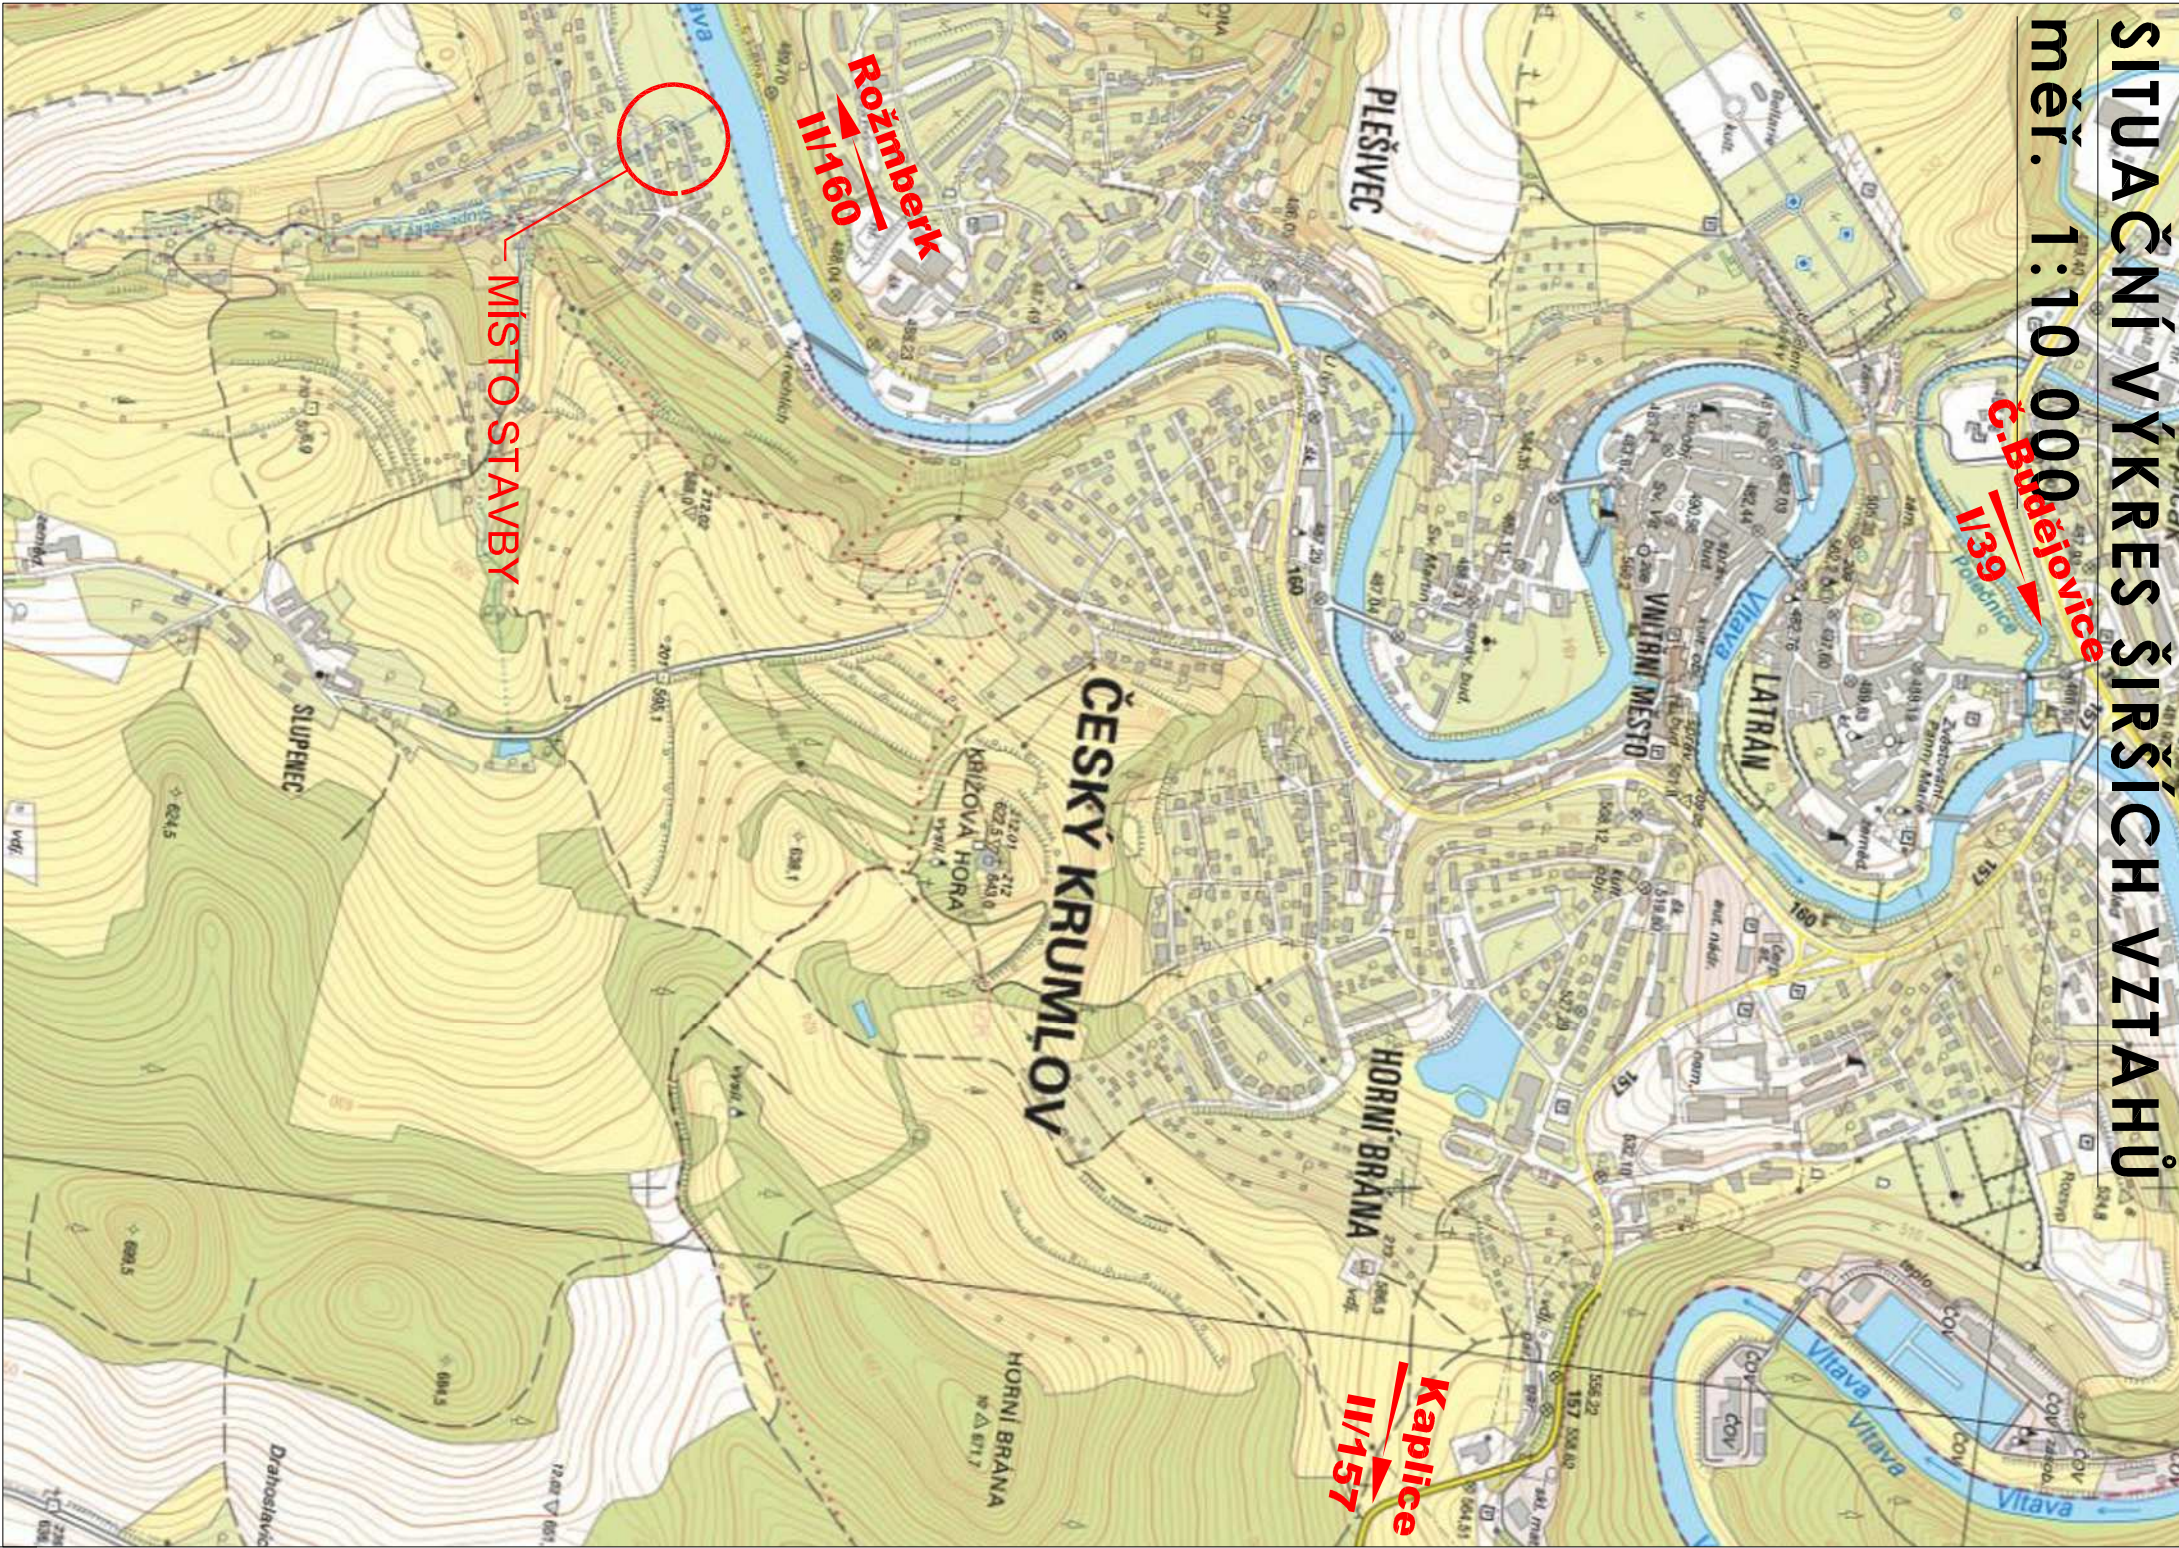

SITUAČNÍ VÝKRES - PODKLAD KN

měr. 1:500

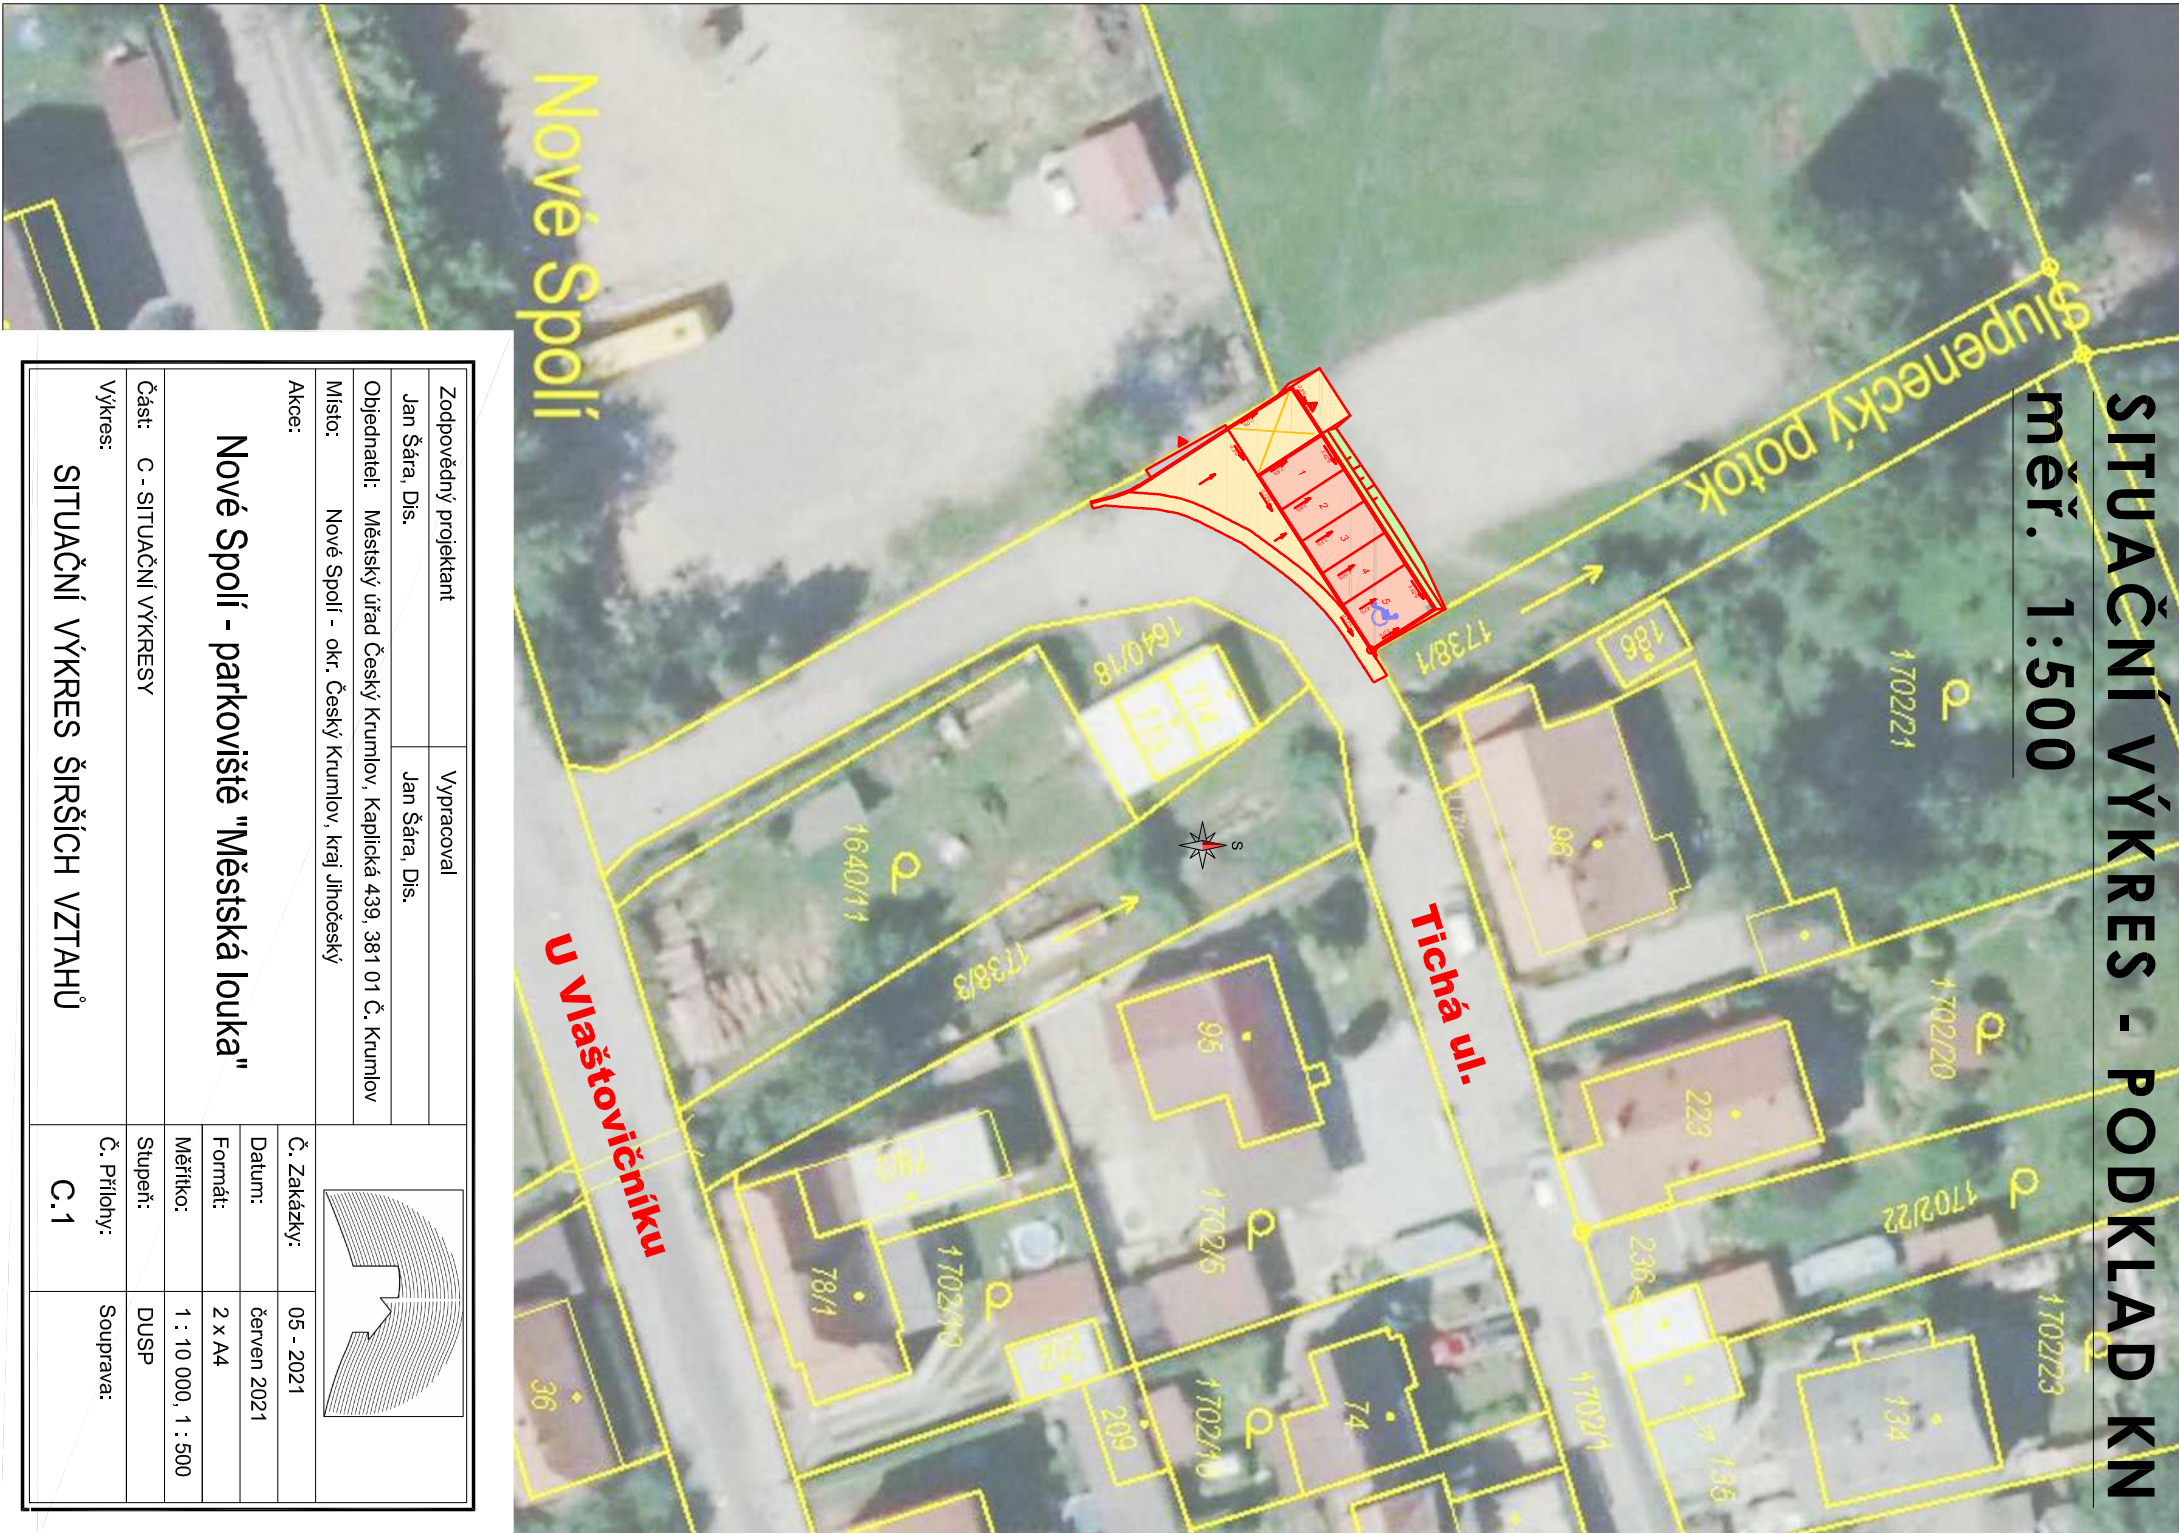
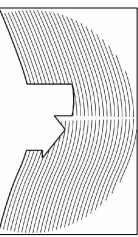
| | | | |
|---|--|---|--|
| Zodpovědný projektant | | Vypracoval | |
| Jan Šára, Dis. | | Jan Šára, Dis. | |
| Objednatel: Městský úřad Český Krumlov, Kaplická 439, 381 01 Č. Krumlov | | | |
| Místo: Nové Spolí - okr. Český Krumlov, kraj Jihočeský | |  | |
| Akce: | | | |
| Nové Spolí - parkoviště "Městská louka" | | | |
| | | | |
| | | | |
| Č. Zakázky: | | 05 - 2021 | |
| Datum: | | červen 2021 | |
| Formát: | | 2 x A4 | |
| Měřítko: | | 1 : 10 000, 1 : 500 | |
| Část: C - SITUAČNÍ VÝKRESY | | Stupeň: DUSP | |
| Výkres: | | Č. Přílohy: Souprava: | |
| SITUAČNÍ VÝKRES ŠIRŠÍCH VZTAHŮ | | C.1 | |