


PŘÍČNÝ ŘEZ ZPEVNĚNOU PLOCHOU / PARKOVACÍ PLOCHOU

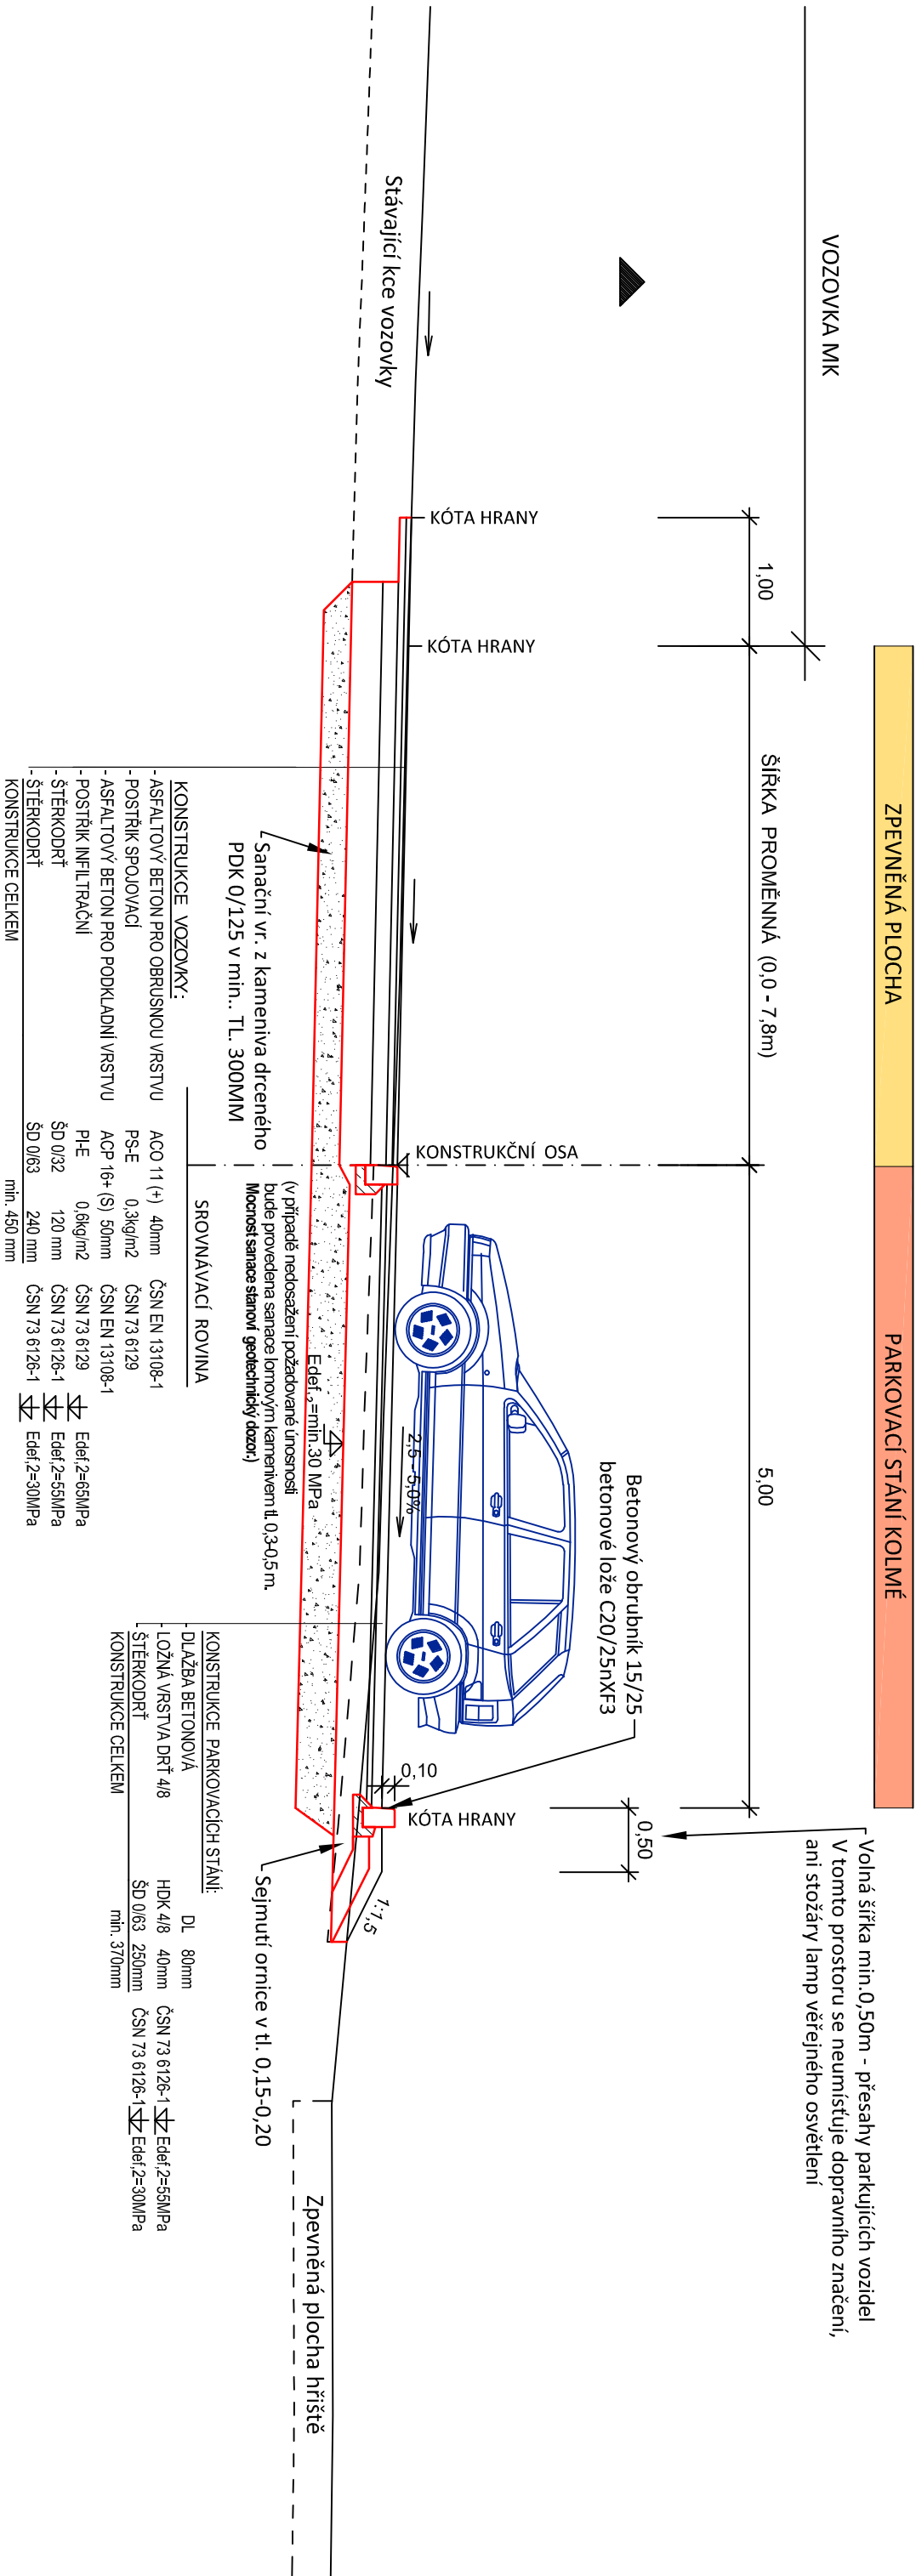

Volná šířka min.0,50m - přesahy parkujících vozidel
V tomto prostoru se neumísťuje dopravního značení,
ani stožáry lamp veřejného osvětlení

Zodpovědný projektant		Vyracoval	
Jan Šára, Dis.		Jan Šára, Dis.	
Objednatel: Městský úřad Český Krumlov, Kaplická 439, 381 01 Č. Krumlov			
Místo:		Nové Spolí - okr. Český Krumlov, kraj Jihočeský	
Akce:			
Nové Spolí - parkoviště "Městská louka"			
Č. Zakázky:		05 - 2021	
Datum:		červen 2021	
Formát:		2 x A4	
Měřítko:		1 : 50	
Část: S.O.101 - Parkoviště Městská louka		Stupeň: DUSP	
Výkres:		Č. Přílohy: Souprava:	
VZOROVÝ PŘÍČNÝ ŘEZ		D.101.4	