


Z.Ú. KM 0,000 - K.Ú 0,514 SO 01 třída Míru  
Rozsah opravy bude probíhat v šířce stávající vozovky

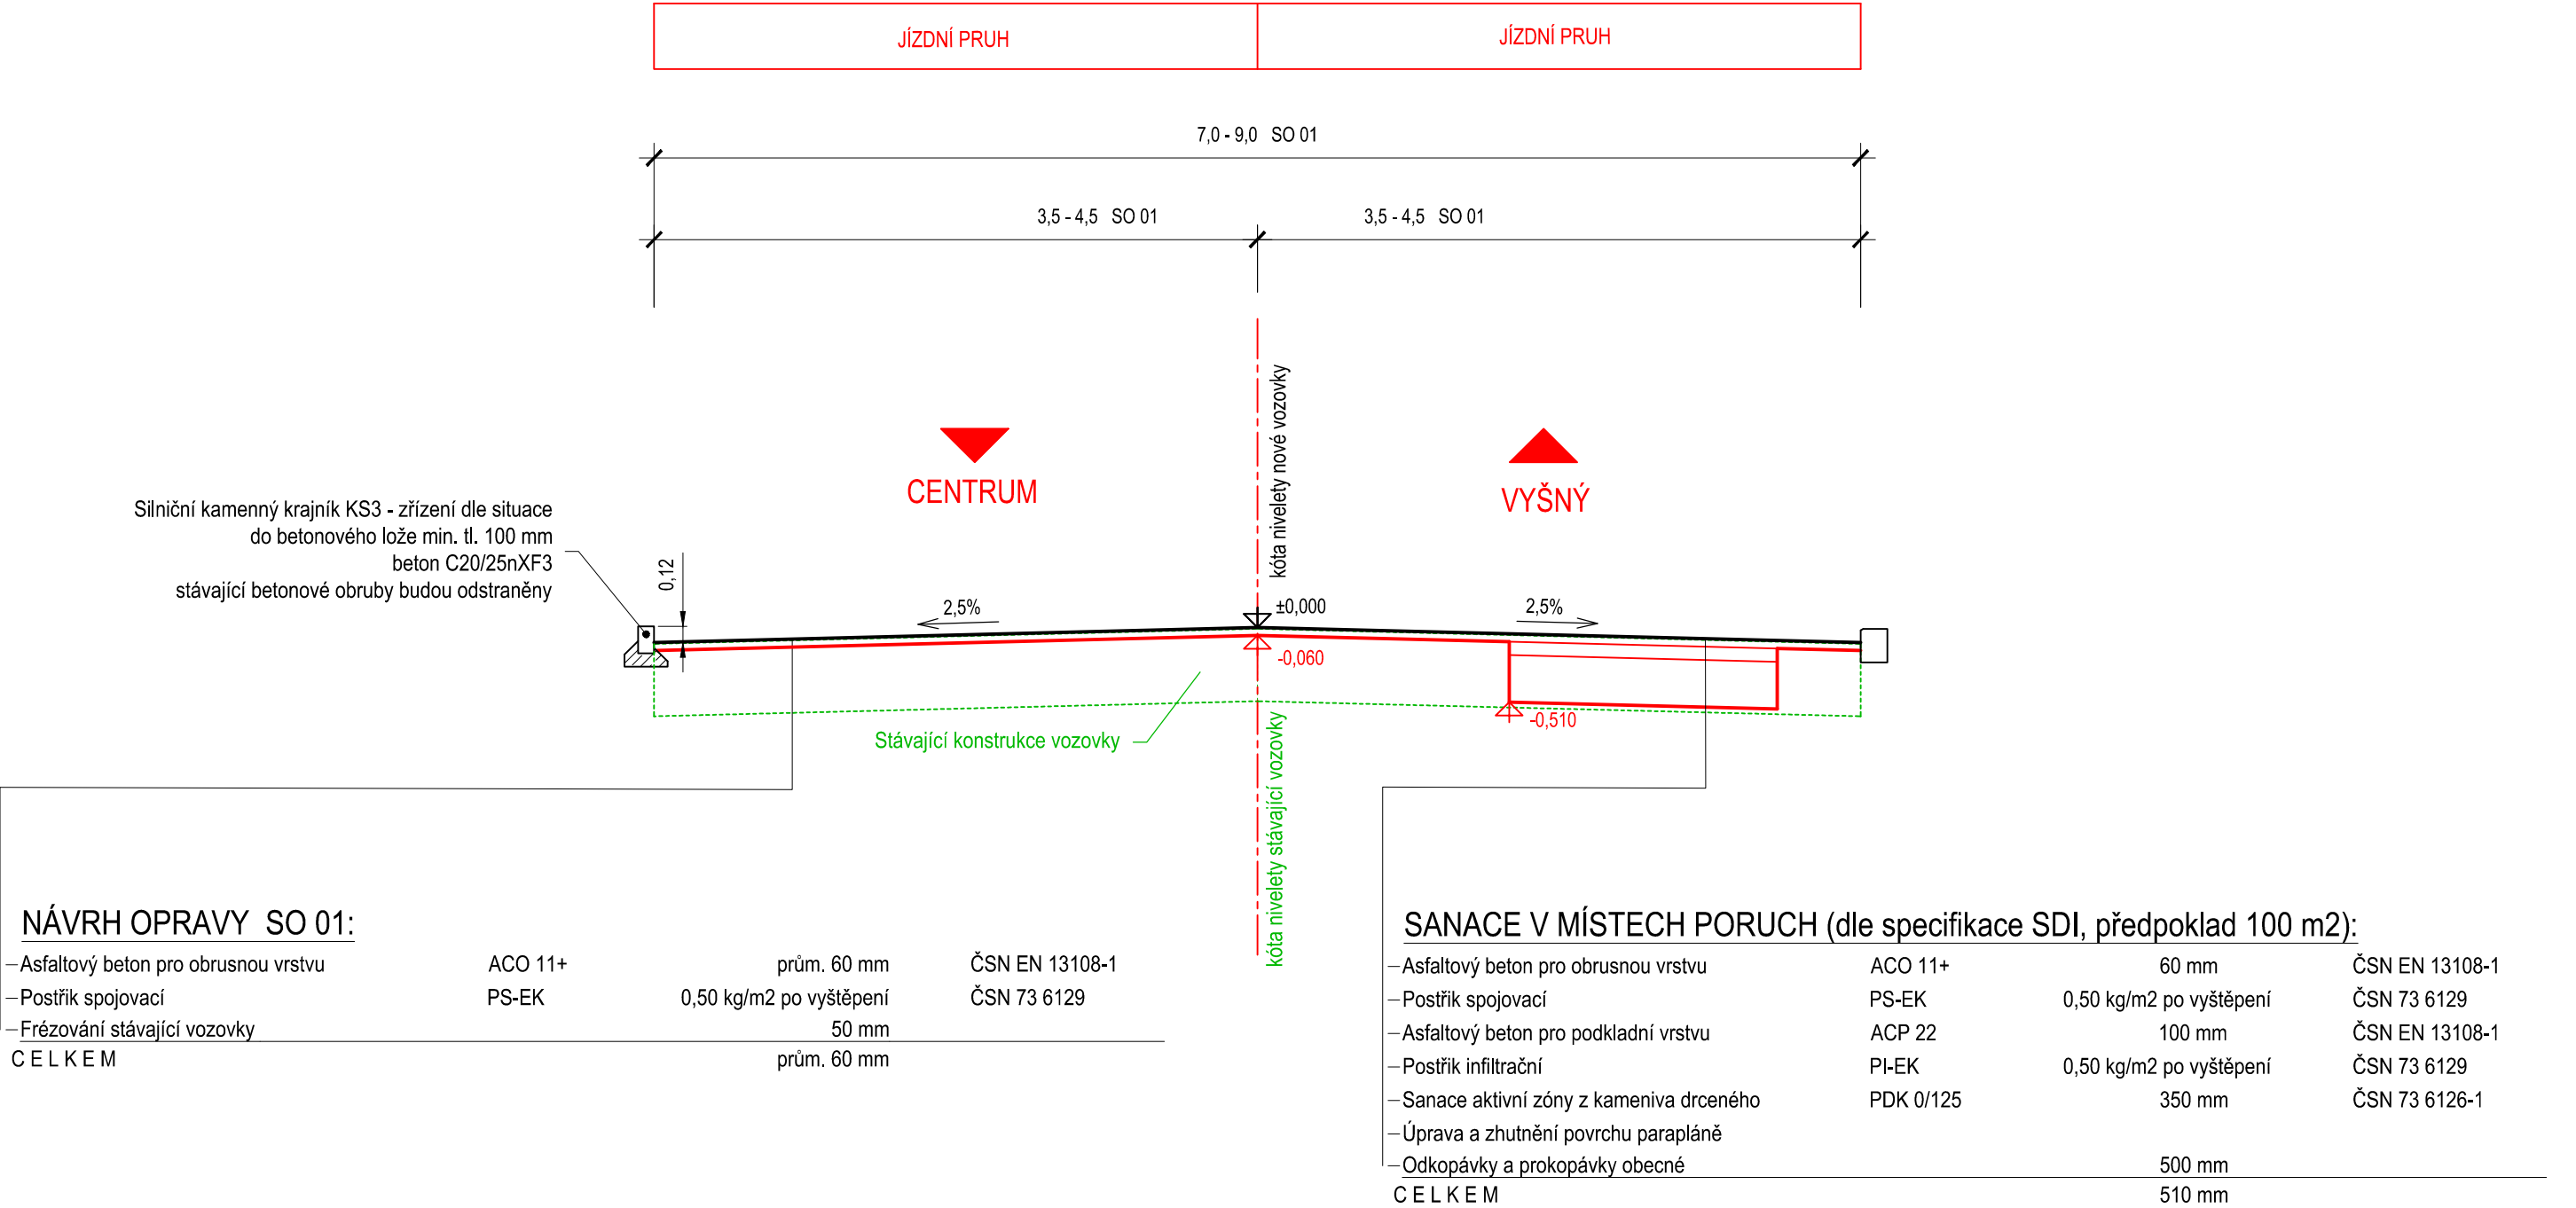

NÁVRH OPRAVY SO 01:

Asfaltový beton pro ohrusnou vrstvu	ACO 11+	prům. 60 mm	ČSN EN 13108-1
Postřik spojovací	PS-EK	0,50 kg/m2 po vyštěpení	ČSN 73 6129
Frézování stávající vozovky		50 mm	
C E L K E M		prům. 60 mm	

SANACE V MÍSTECH PORUCH (dle specifikace SDI, předpoklad 100 m2):

Asfaltový beton pro ohrusnou vrstvu	ACO 11+	60 mm	ČSN EN 13108-1
Postřik spojovací	PS-EK	0,50 kg/m2 po vyštěpení	ČSN 73 6129
Asfaltový beton pro podkladní vrstvu	ACP 22	100 mm	ČSN EN 13108-1
Postřik infiltrační	PI-EK	0,50 kg/m2 po vyštěpení	ČSN 73 6129
Sanace aktivní zóny z kameniva drceného	PDK 0/125	350 mm	ČSN 73 6126-1
Úprava a ztuhnutí povrchu paraplaně		500 mm	
Odkopávky a prokopávky obecné		510 mm	
C E L K E M		510 mm	

POZNÁMKA:

- Konkrétní místa provedení sanací podloží budou stanovena při předání staveniště dle konkrétního výskytu odpovídajících poruch
- Součástí obnovy komunikace je výškové vyrovnaní stávajících uličních vpustí a poklopů kanalizačních šachet, vodovodních uzávěrů a hydrantů
- V místech dotyku nové stavebně upravované místní komunikace se stávající vozovkou nutno vzniklou spáru řádně ošetřit a opatřit pružnou asfaltovou zálivkou

ZODPOVĚDNÝ PROJEKTANT		VYPRACOVAL		<div></div> <div>ČESKÝ KRUMLOV</div>	
Karel Jirovec		Karel Jirovec			
INVESTOR: Město Český Krumlov, nám. Svornosti 1, 381 01 Český Krumlov					
MÍSTO: místní komunikace třída Míru, k.ú. Český Krumlov, obec Český Krumlov				FORMÁT	A3
AKCE: <div>OPRAVA MÍSTNÍ KOMUNIKACE</div> <div>TŘÍDA MÍRU</div>				STUPEŇ	zjednodušená PD
				DATUM	duben 2023
				Č. ZAKÁZKY	04-2019
				Č. KOPIE	
VÝKRES: <div>VZOROVÝ PŘÍČNÝ ŘEZ</div> <div>oprava povrchu MK SO 01</div>				MĚŘÍTKO	Č. VÝKRESU
				1 : 50	04