


Měřítko 1 : 250

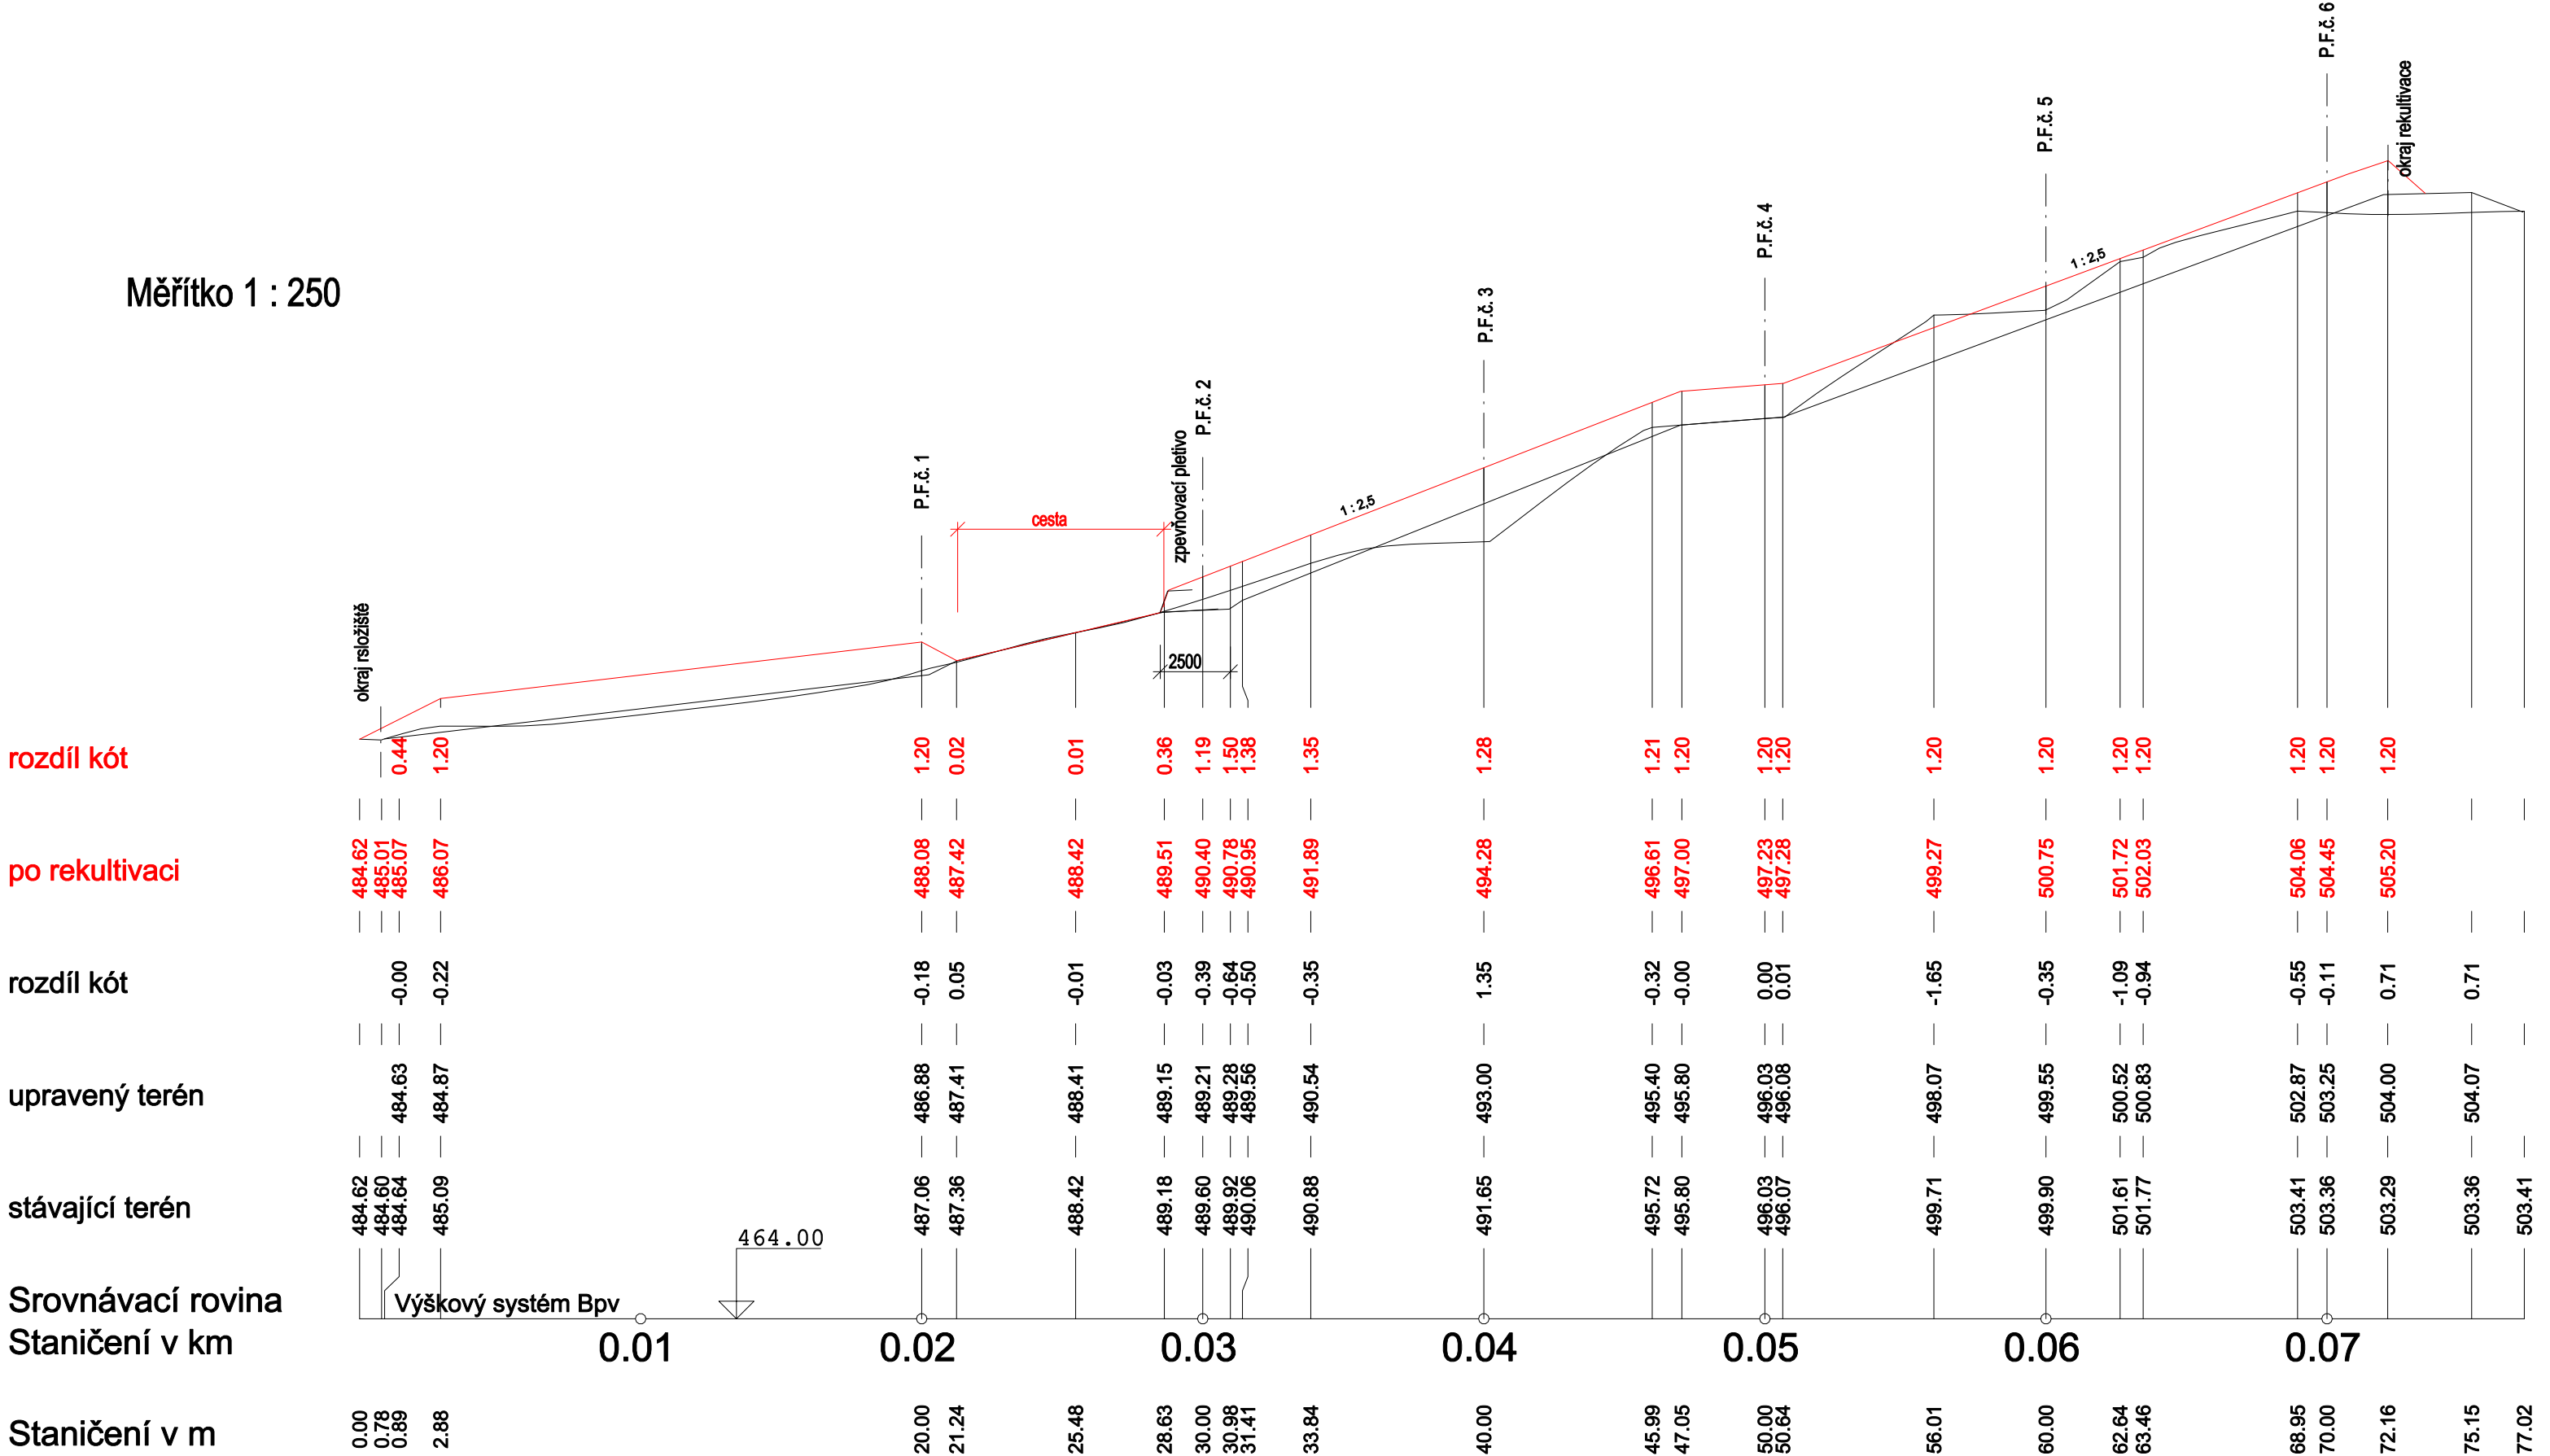

Rekultiva 1. a 2. etapy skládky TKO  
 Český Krumlov  
 D.b.6. Podélný profil P.P.5