

Měřítko 1 : 250

rozdíl kót

po rekultivaci

rozdíl kót


upravený terén

stávající terén

Srovnávací rovina

Staničení v km

Staničení v m

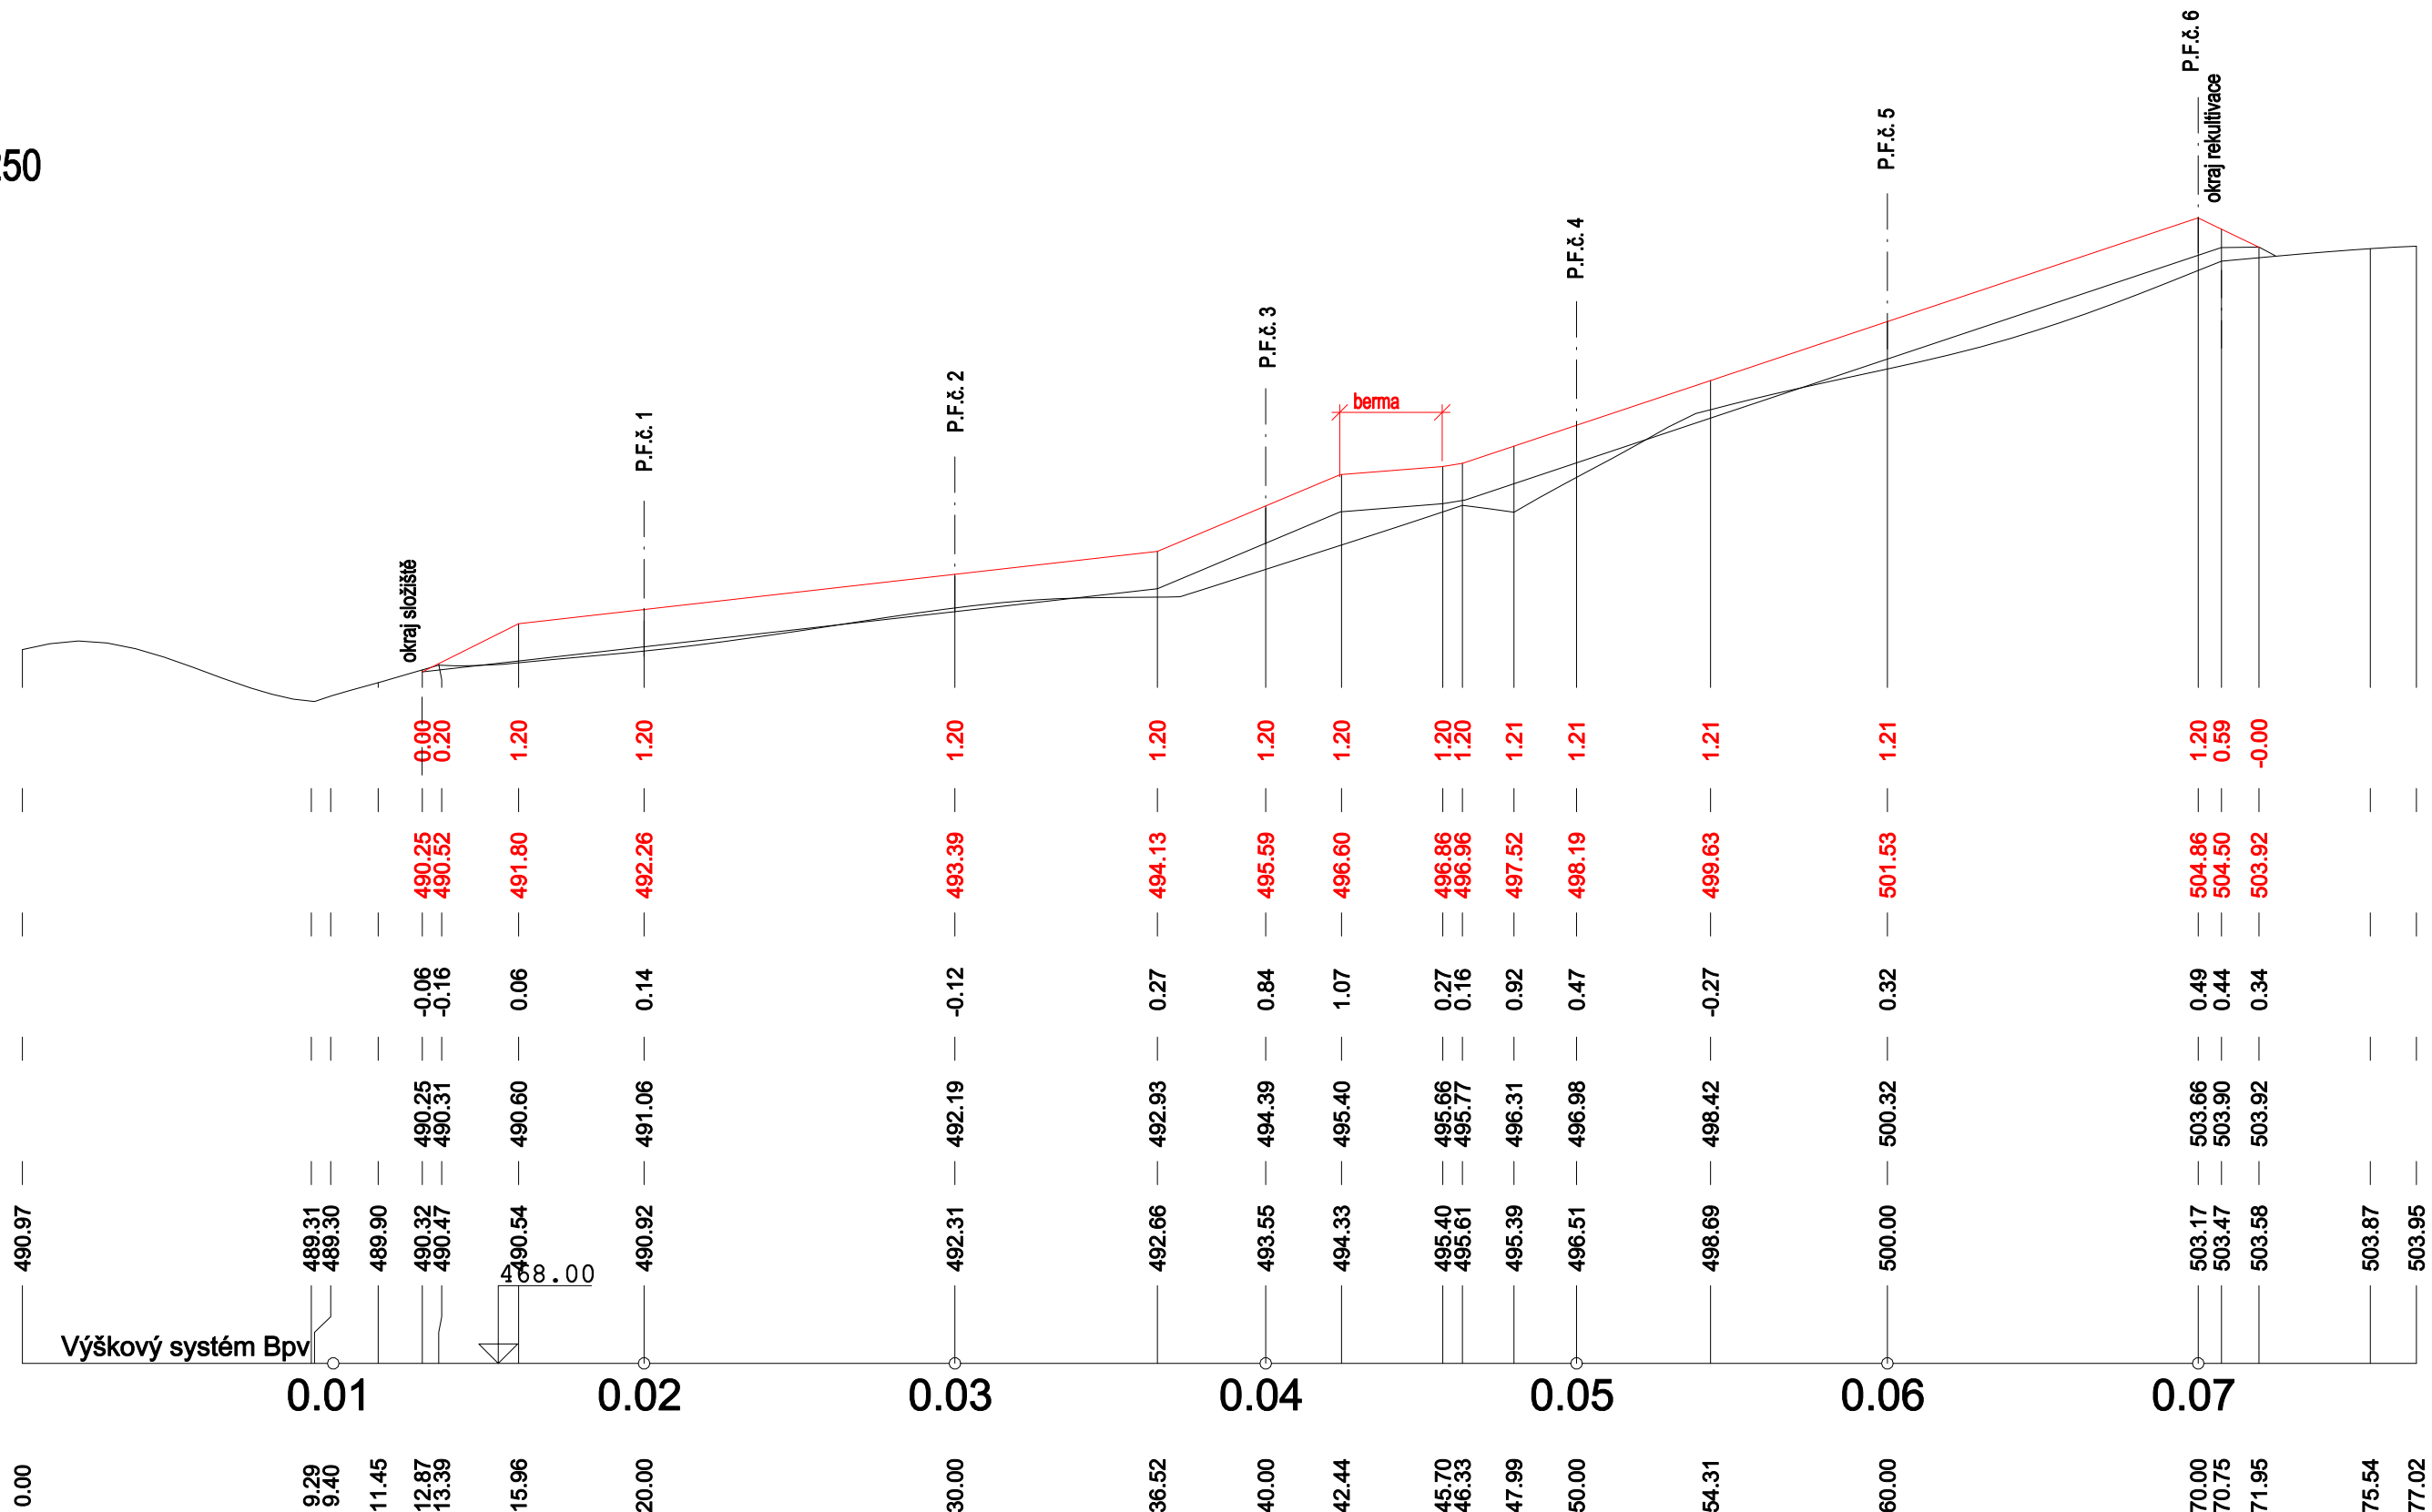

Rekultiva 1. a 2. etapy sklárky TKO
Český Krumlov
D.b.8. Podélný profil P.P.7