




POHLED Z EXTERIÉRU

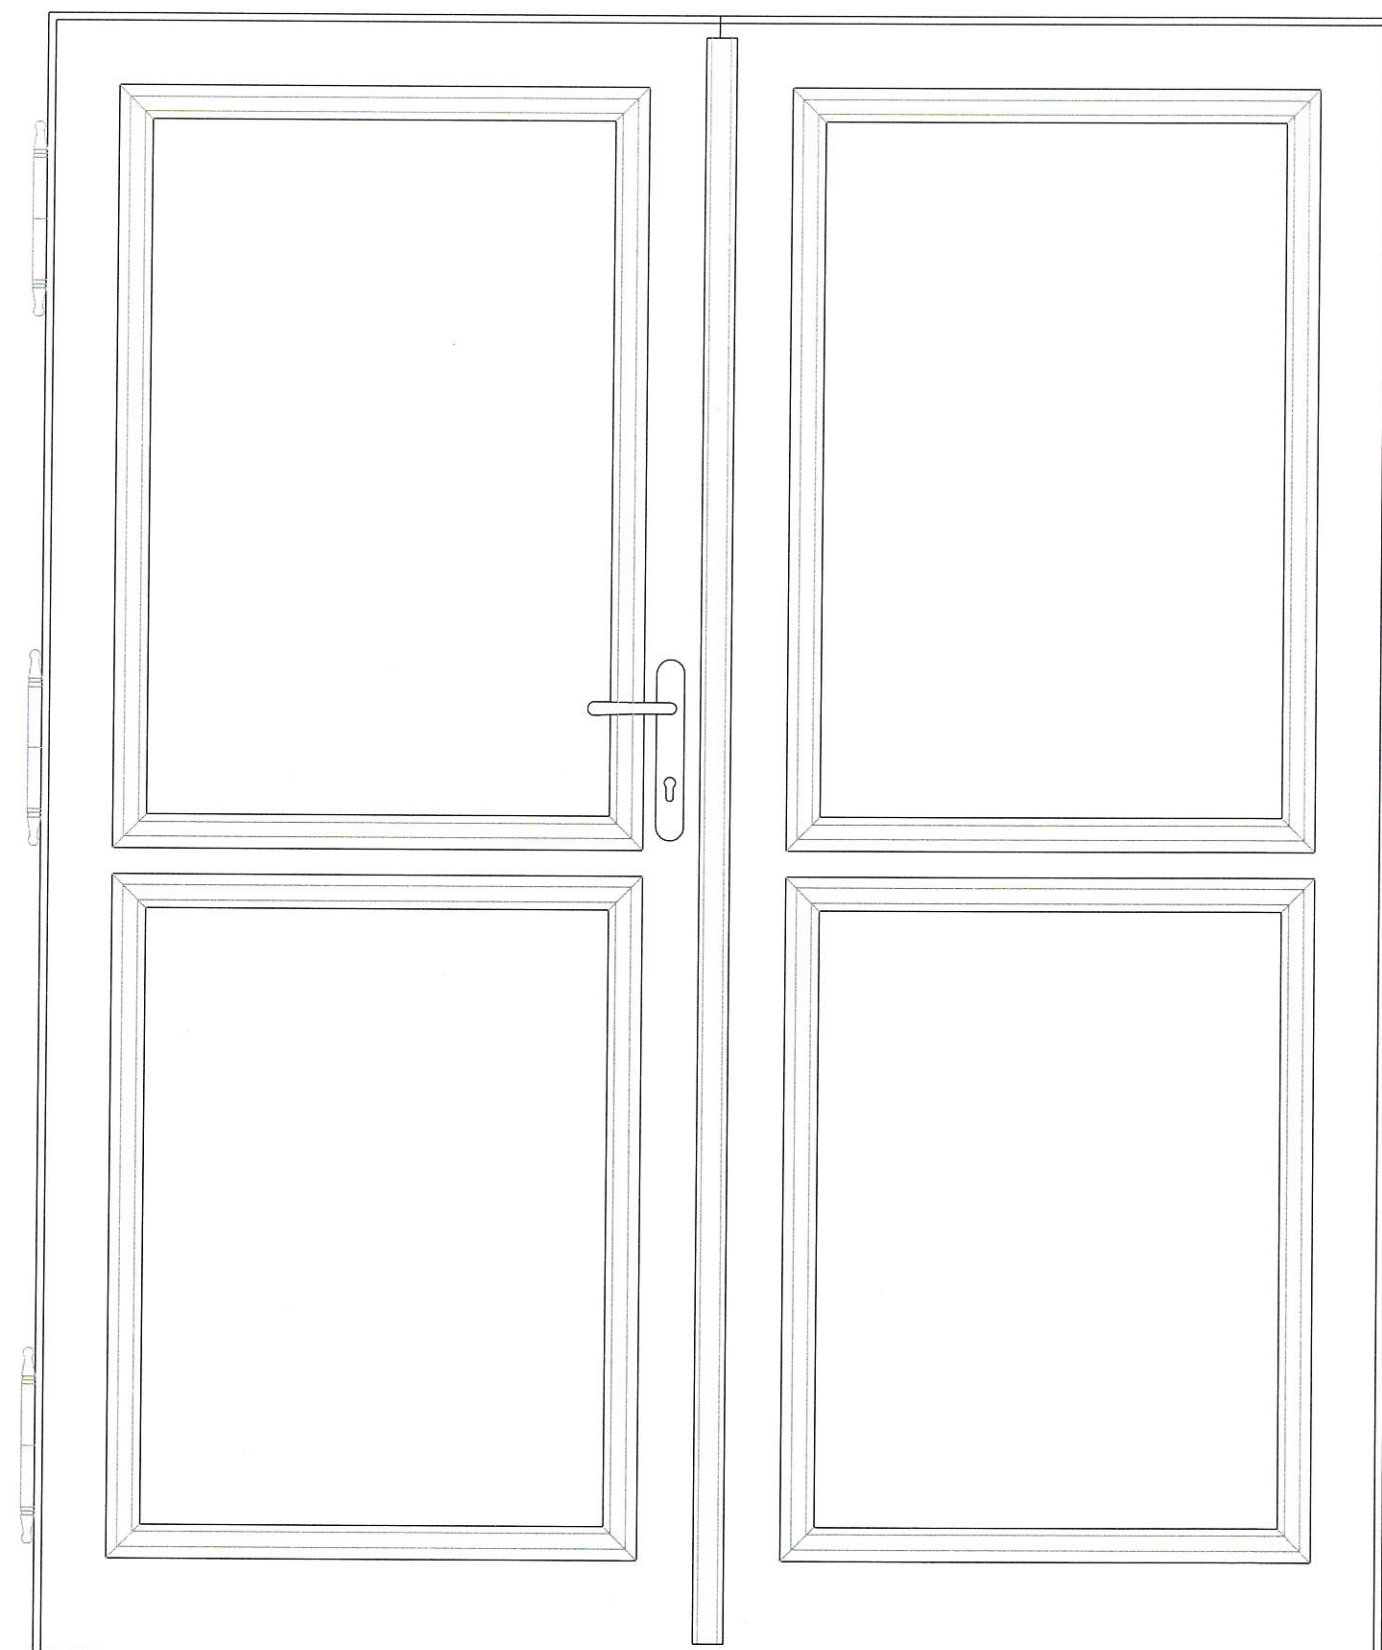

POHLED Z INTERIÉRU

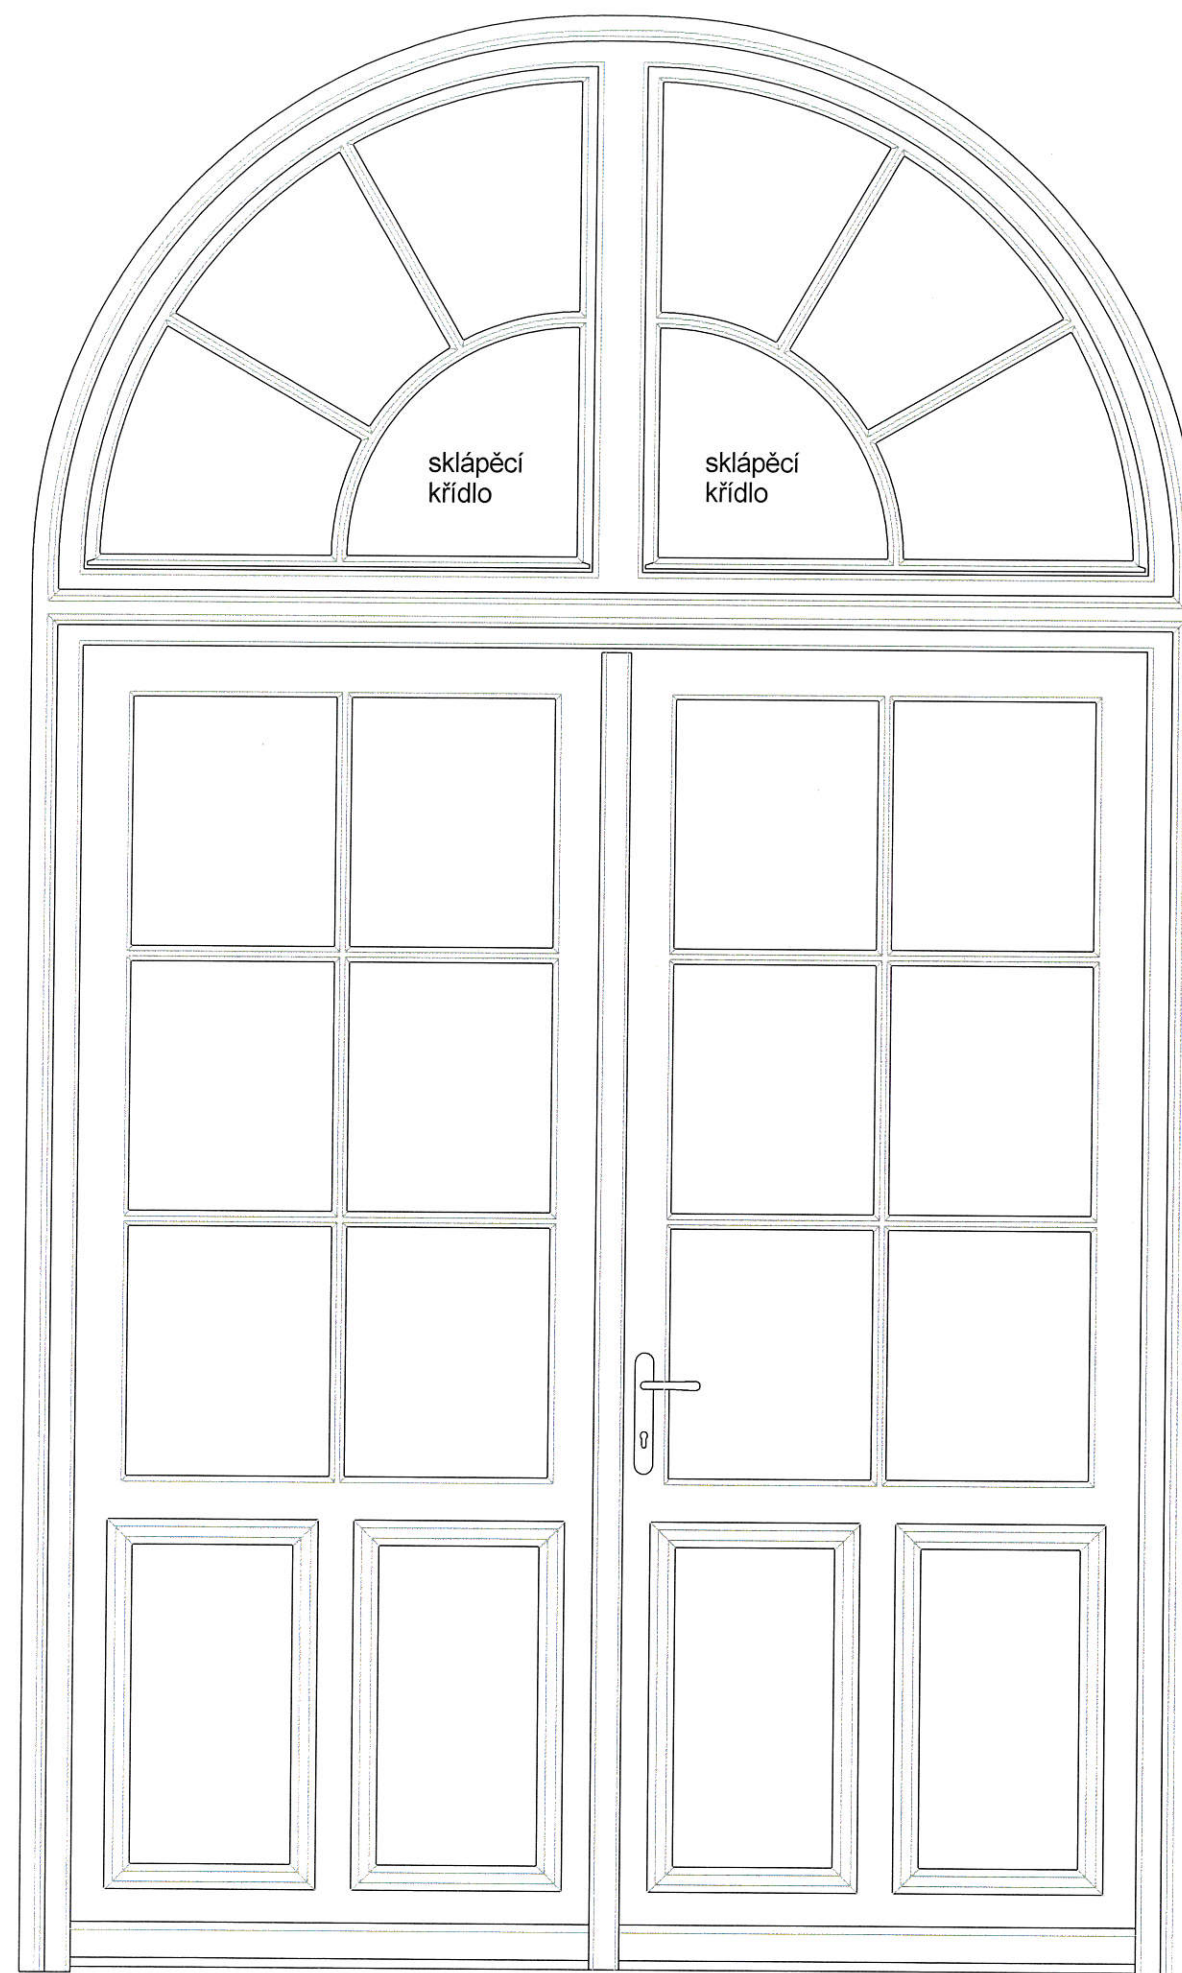

POHLED Z EXTERIÉRU

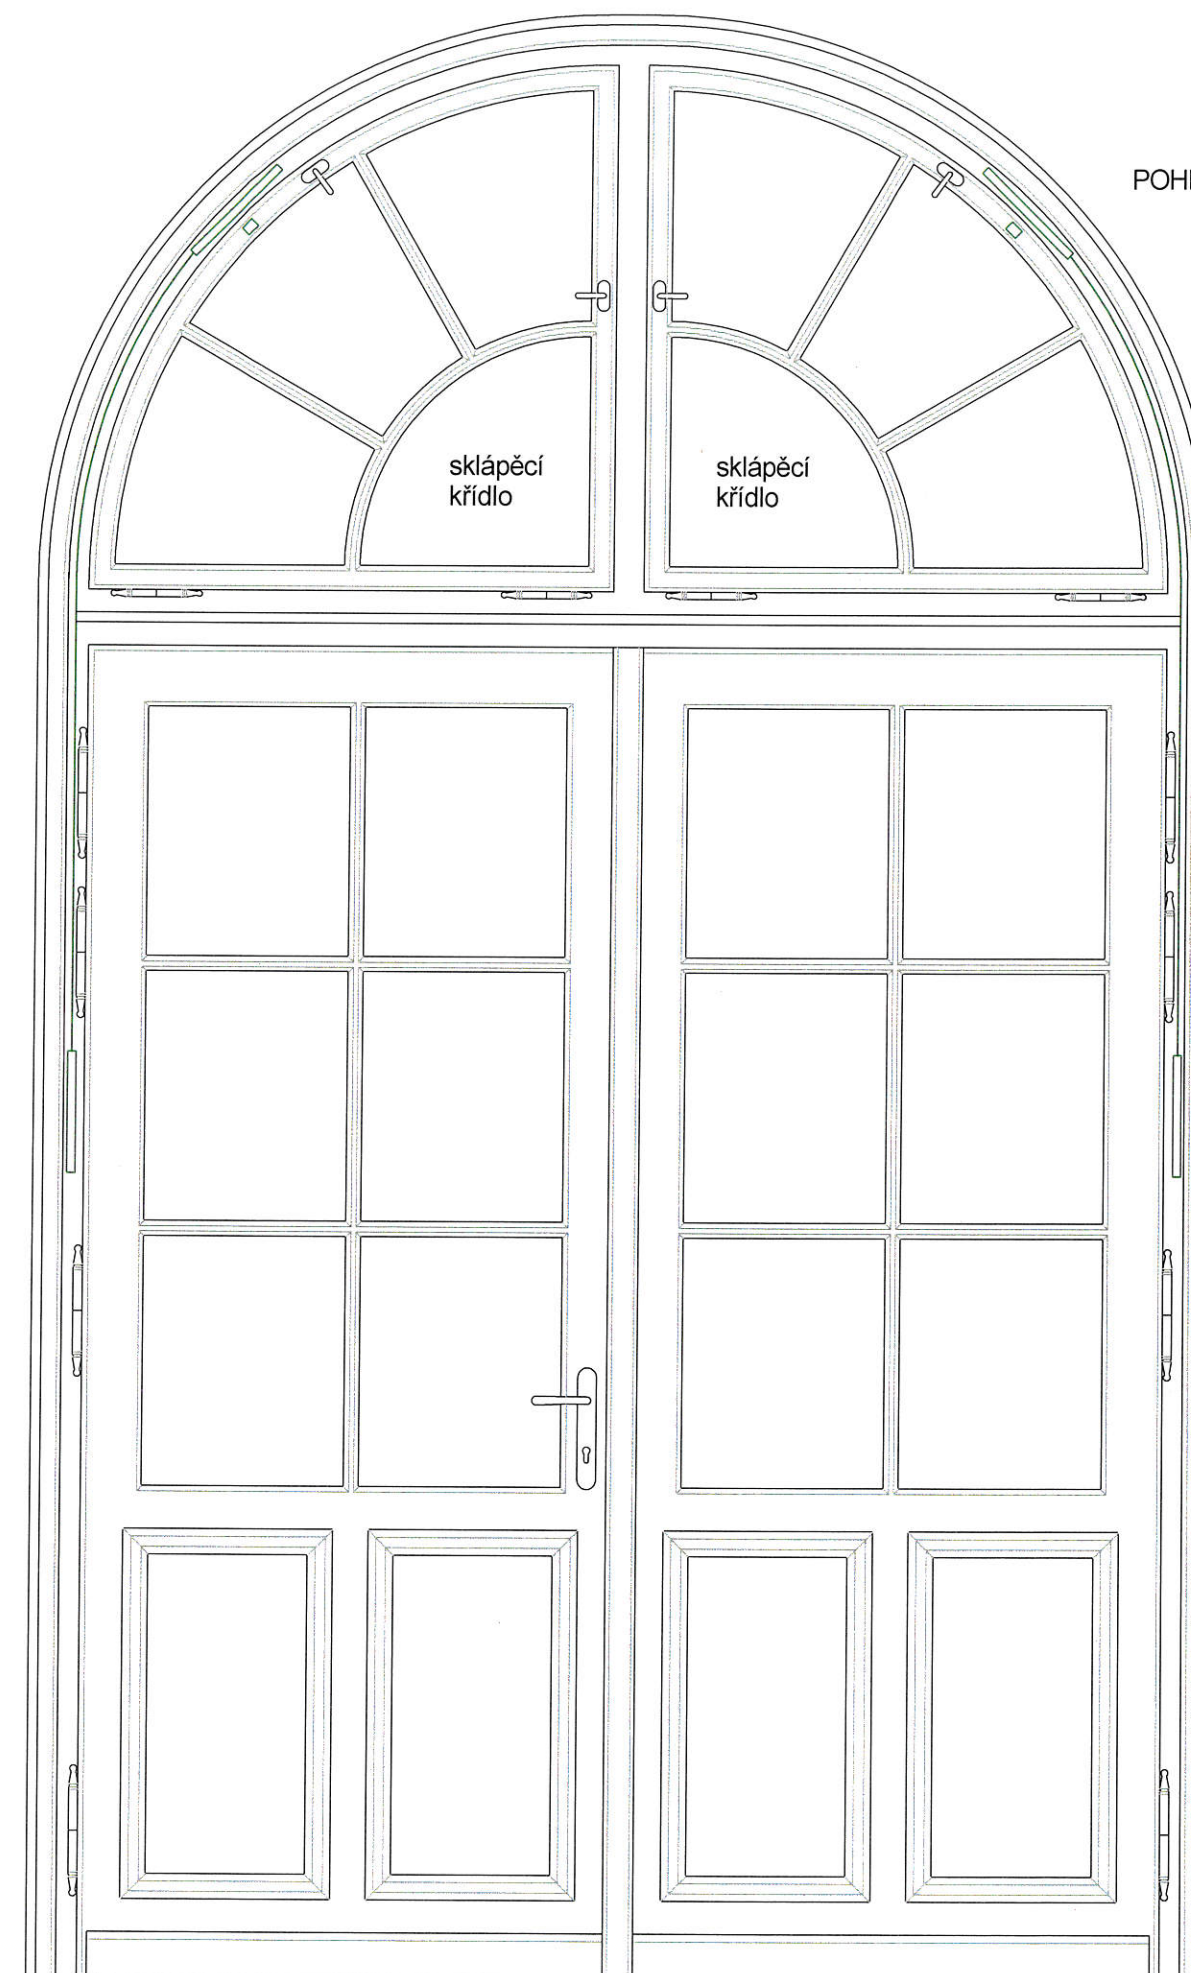


POHLED Z INTERIÉRU

POHLEDY NA DVEŘE
měřítko 1:15


3

návrh nových prosklených dvoukřídlových dovnitř
otevíracích vstupních dveří (vrat) s nadsvětlíkem


VÝKRES N3

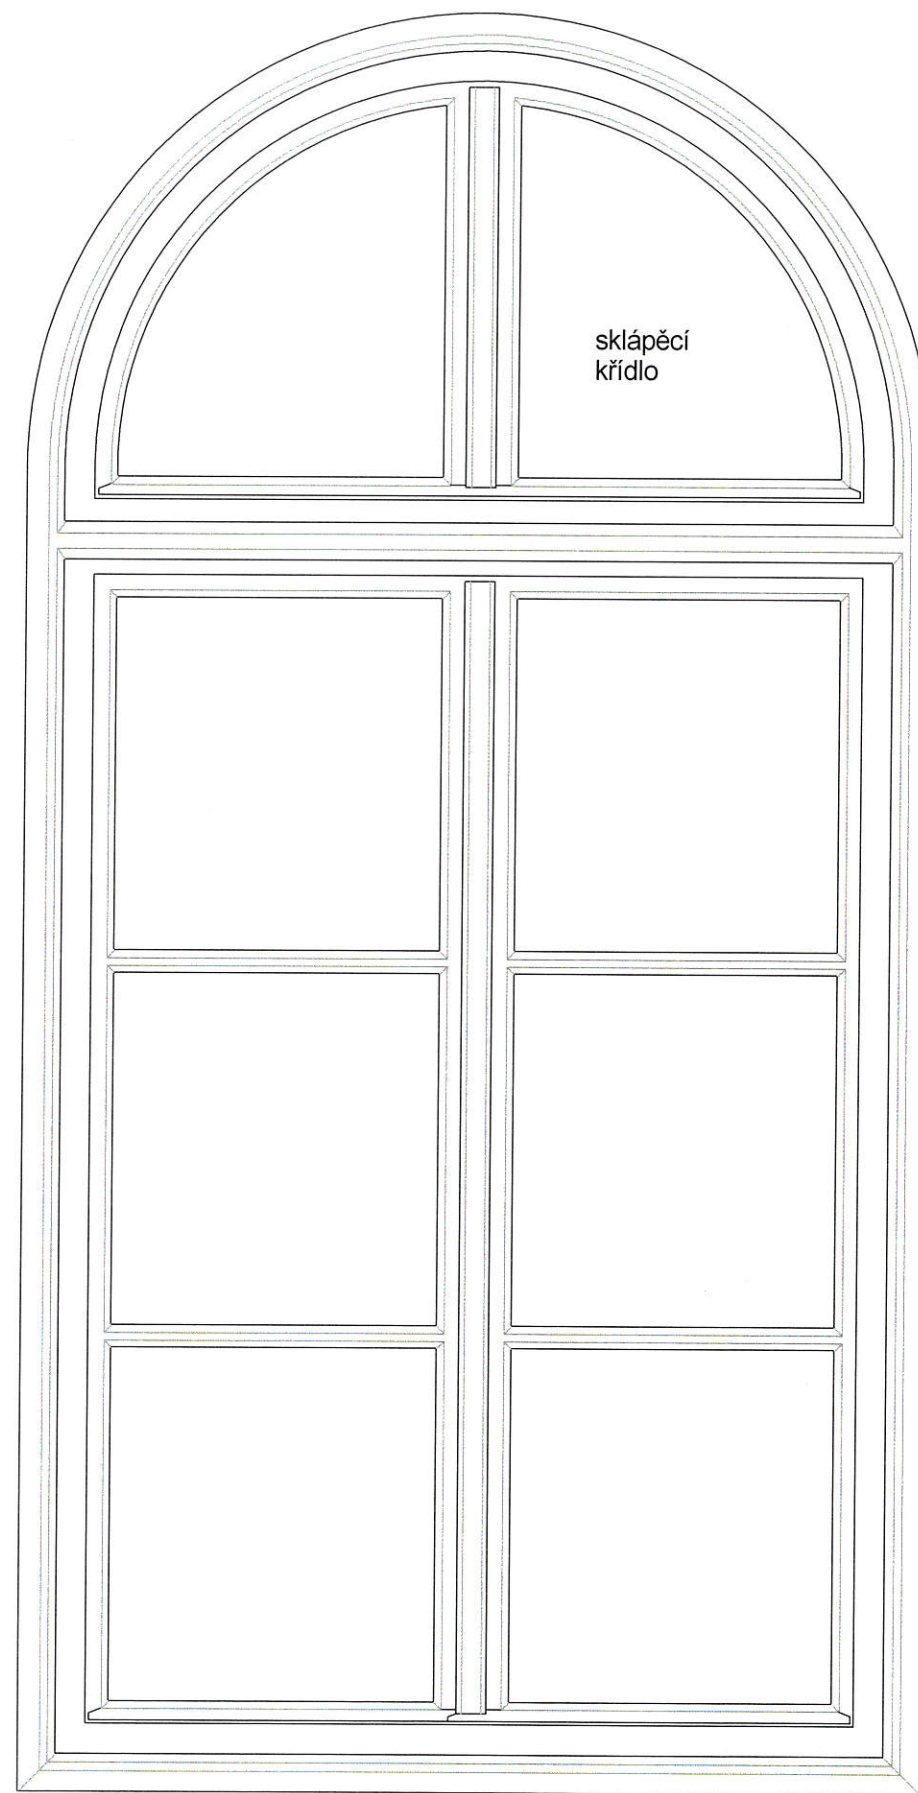


POHLED Z EXTERIÉRU

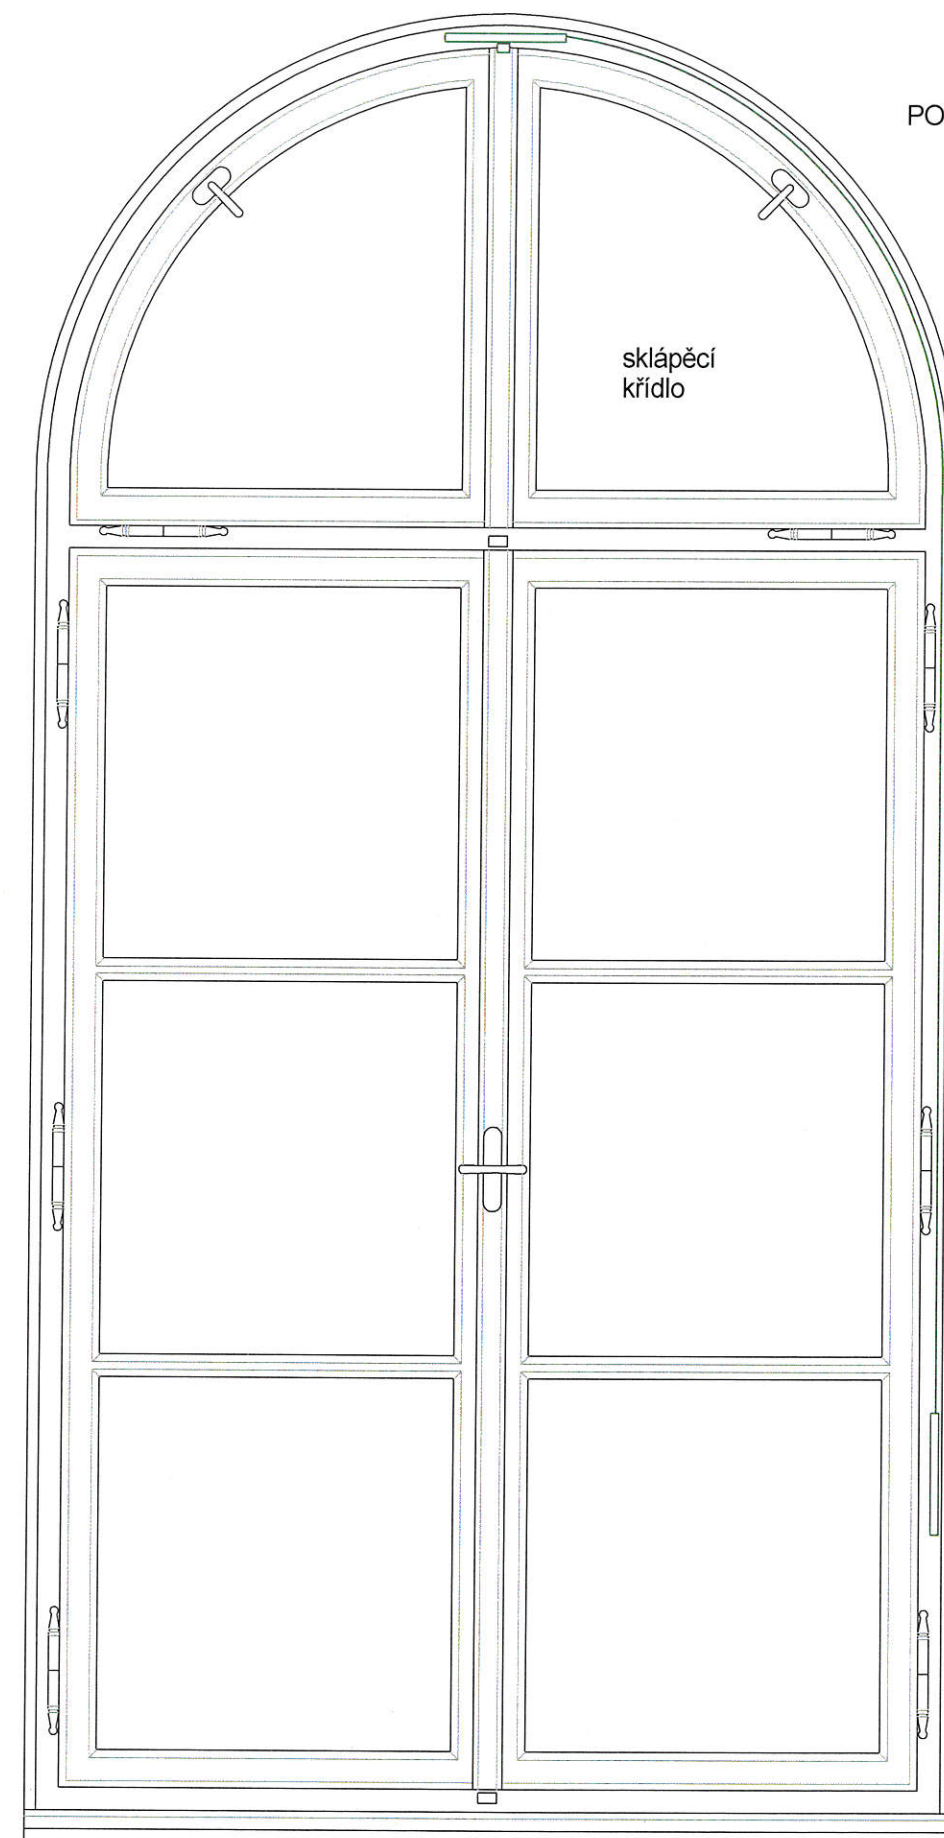

POHLED Z INTERIÉRU

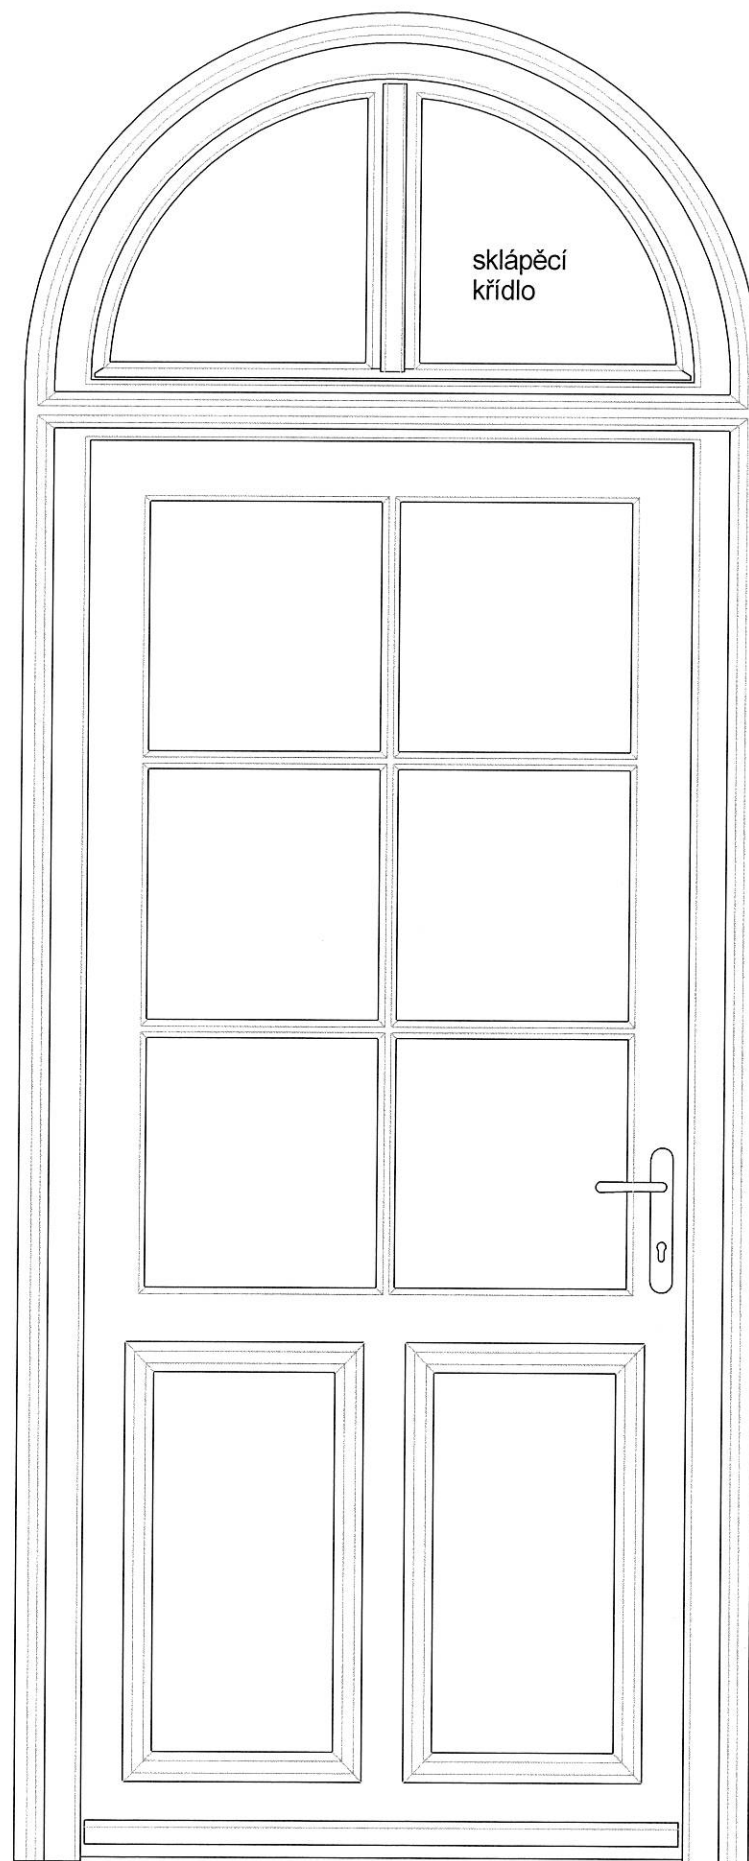

POHLED Z EXTERIÉRU

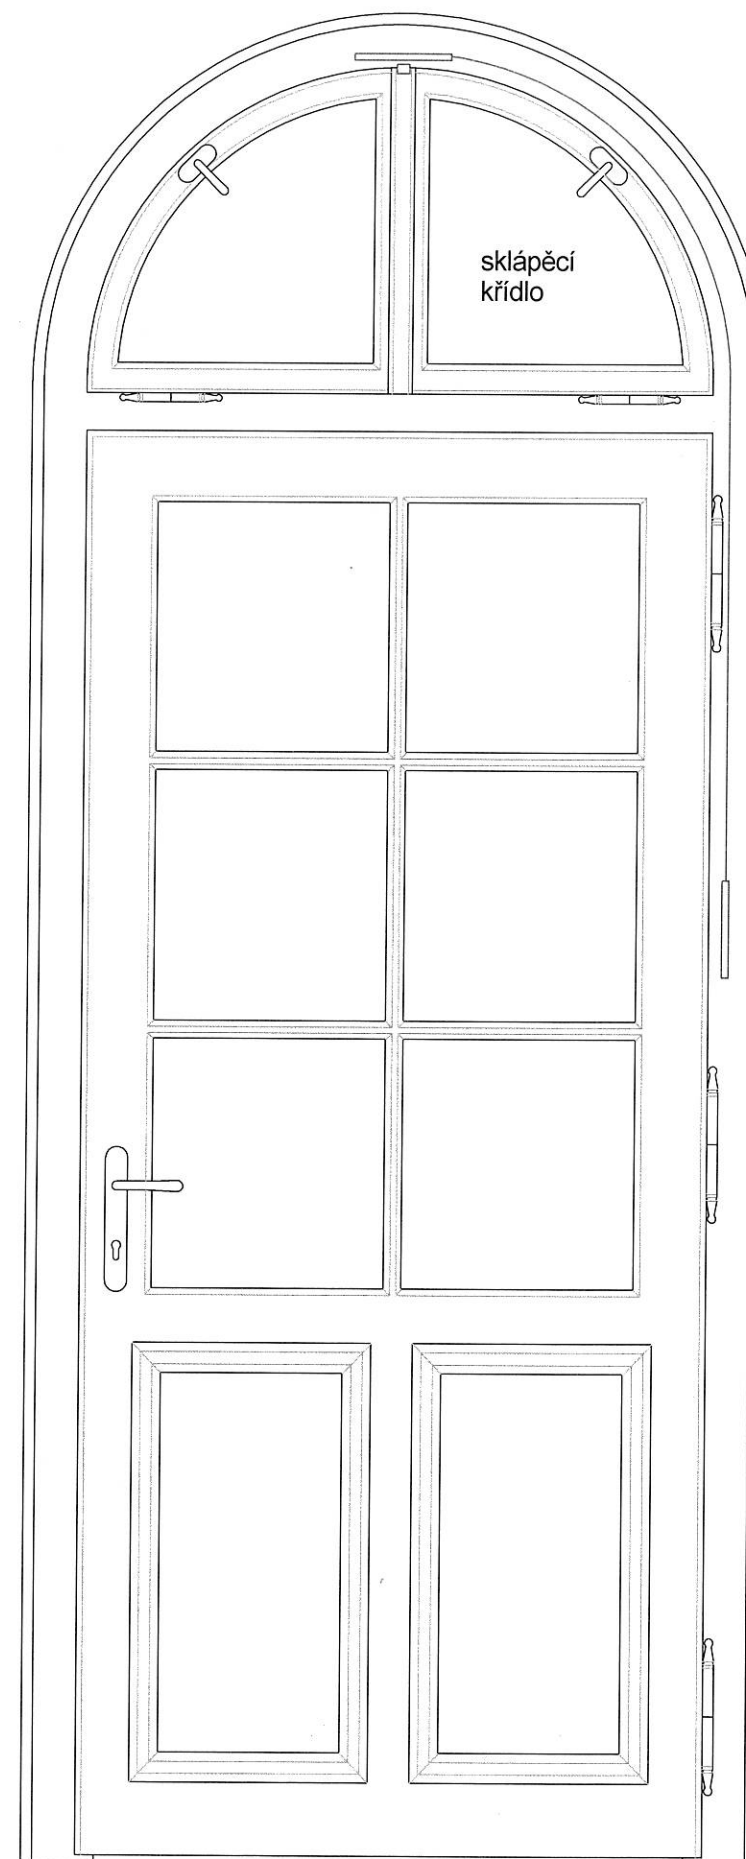

POHLED Z INTERIÉRU


POHLEDY NA DVEŘE
měřítko 1:12,5

5


návrh nových prosklených dovnitř otevíravých vstupních
dveří s nadsvětlíkem

VÝKRES **N5**


POHLED Z INTERIÉRU

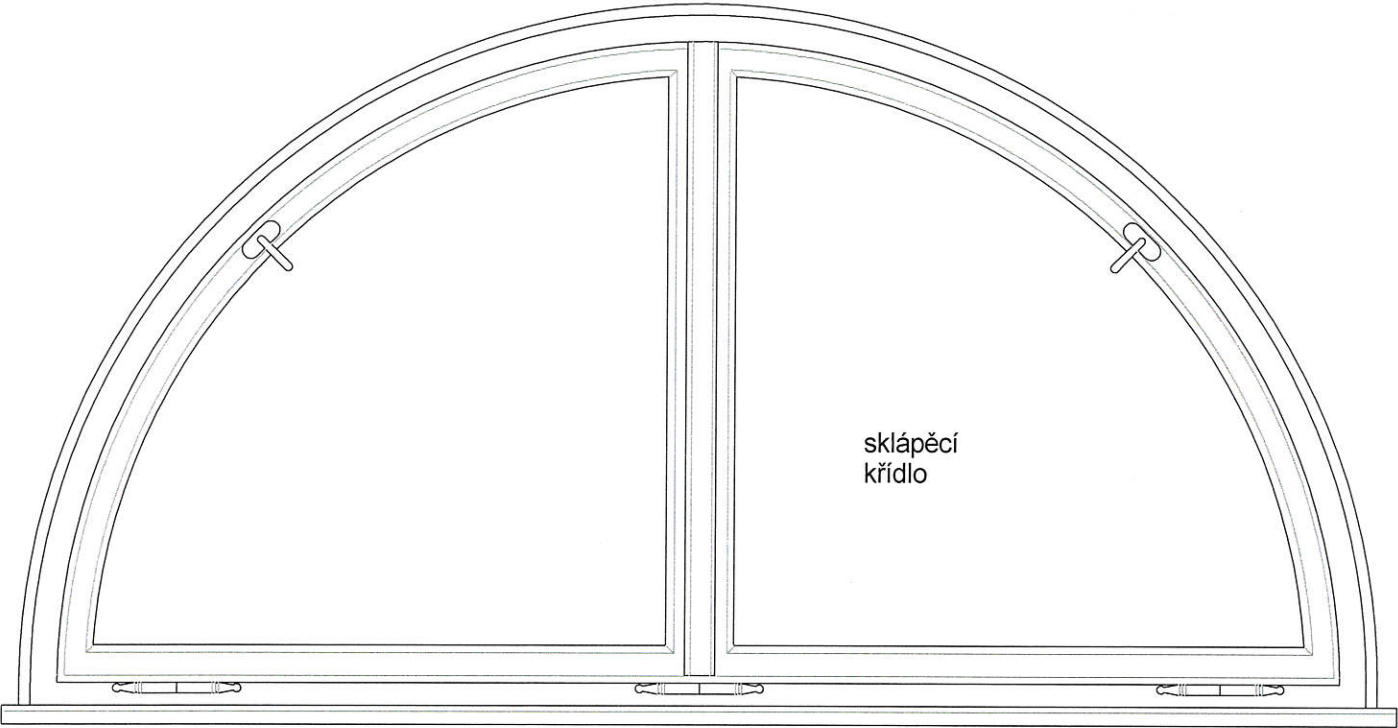


POHLED Z EXTERIÉRU

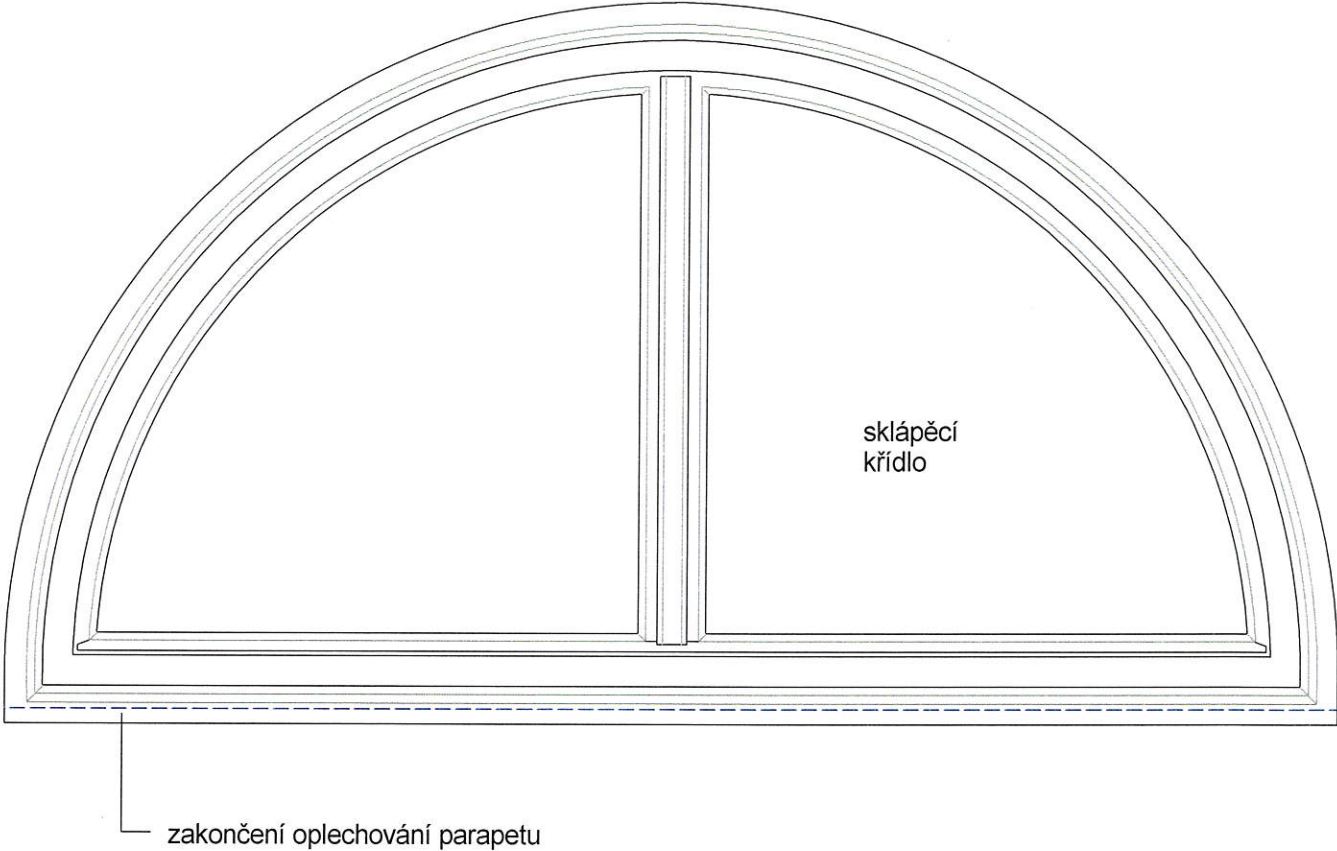

POHLED Z INTERIÉRU

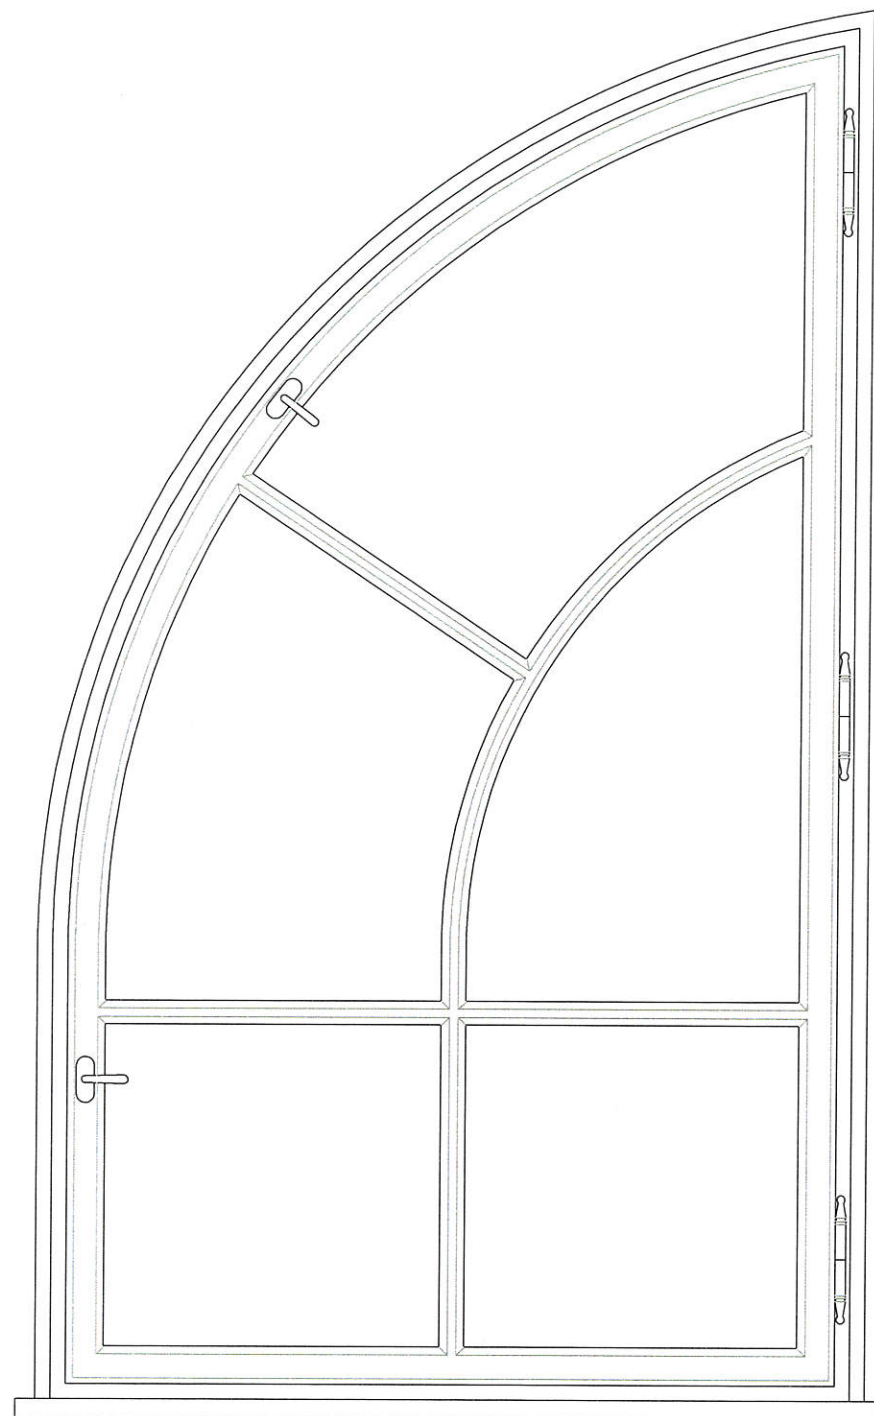


POHLED Z EXTERIÉRU

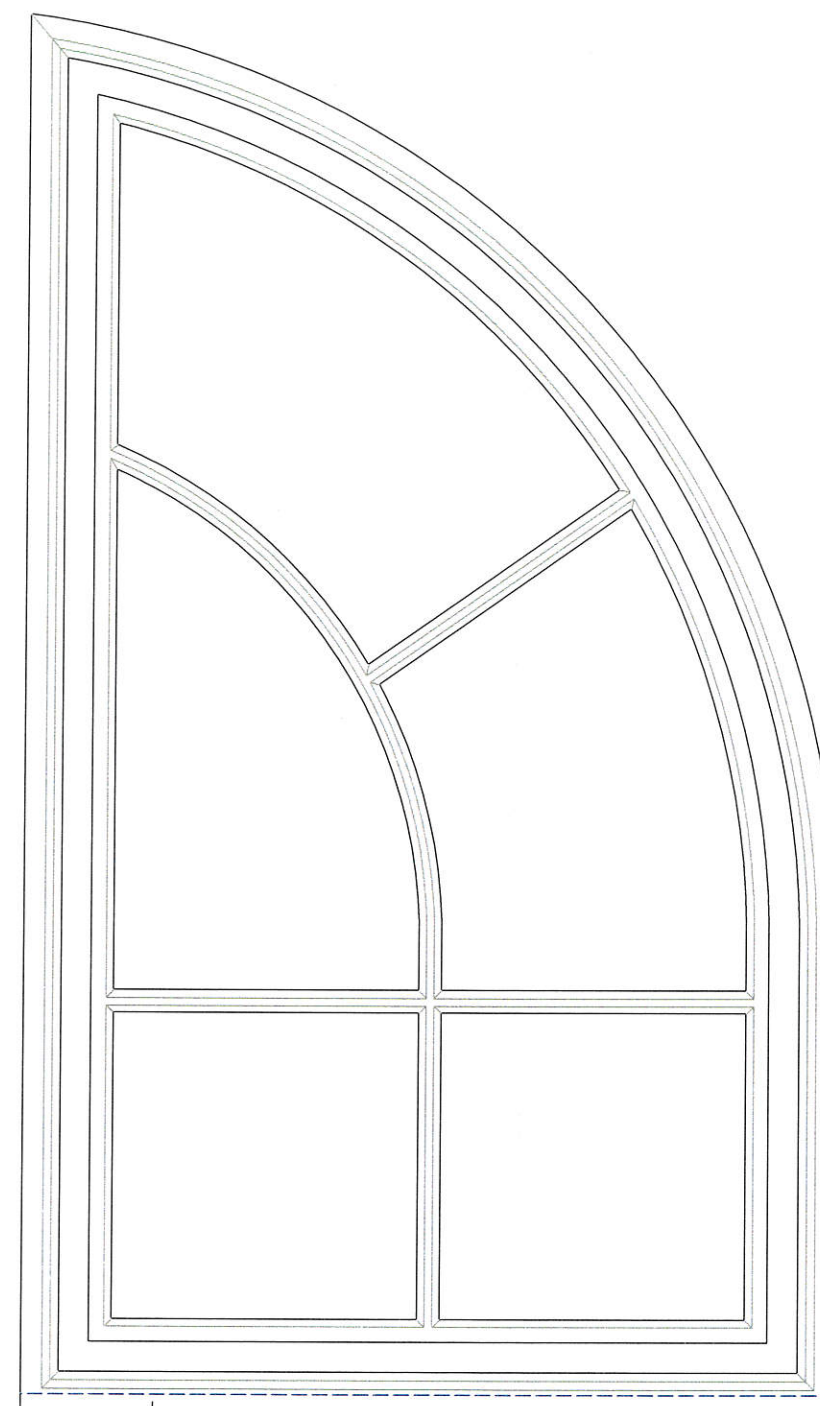


zakončení oplechování parapetu

POHLED Z EXTERIÉRU

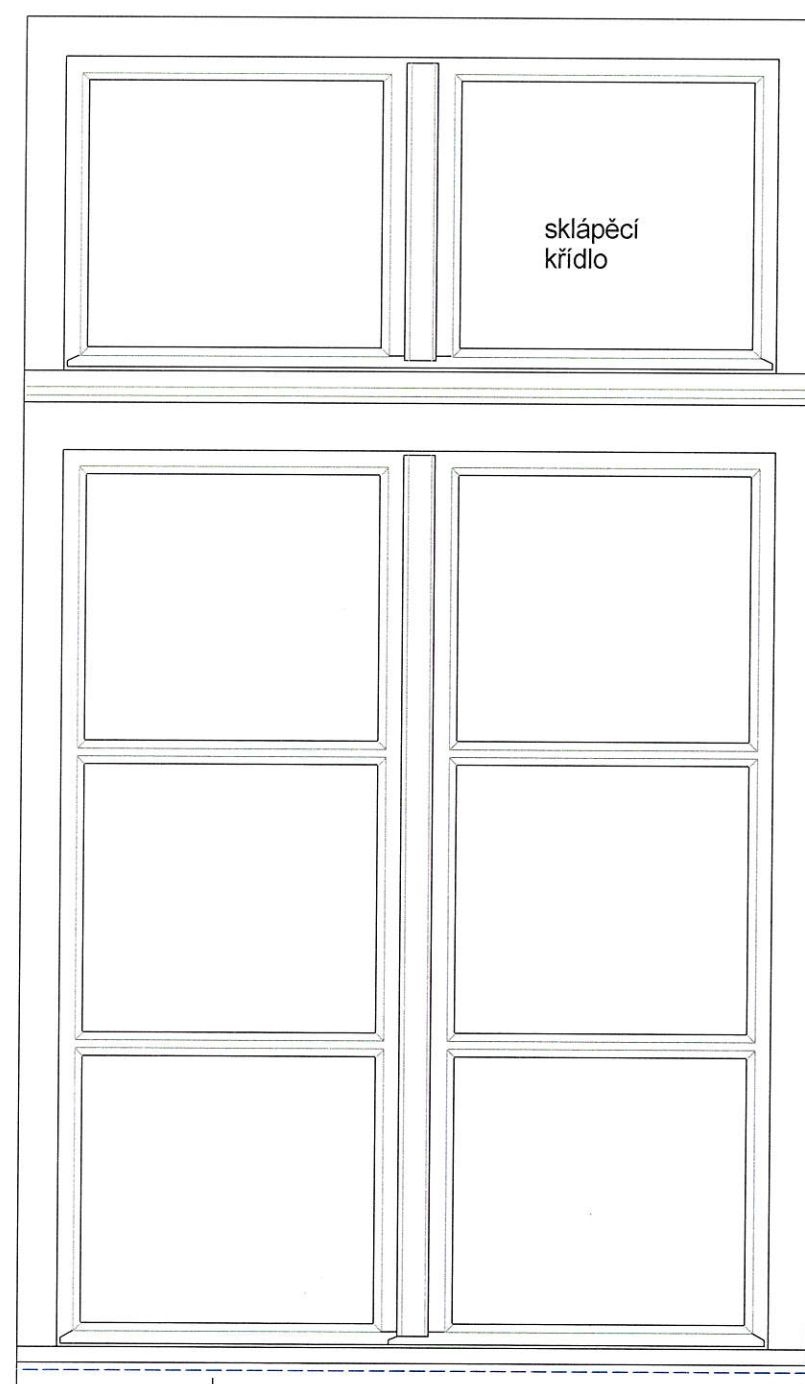

zakońčení oplechování parapetu

POHLED Z INTERIÉRU

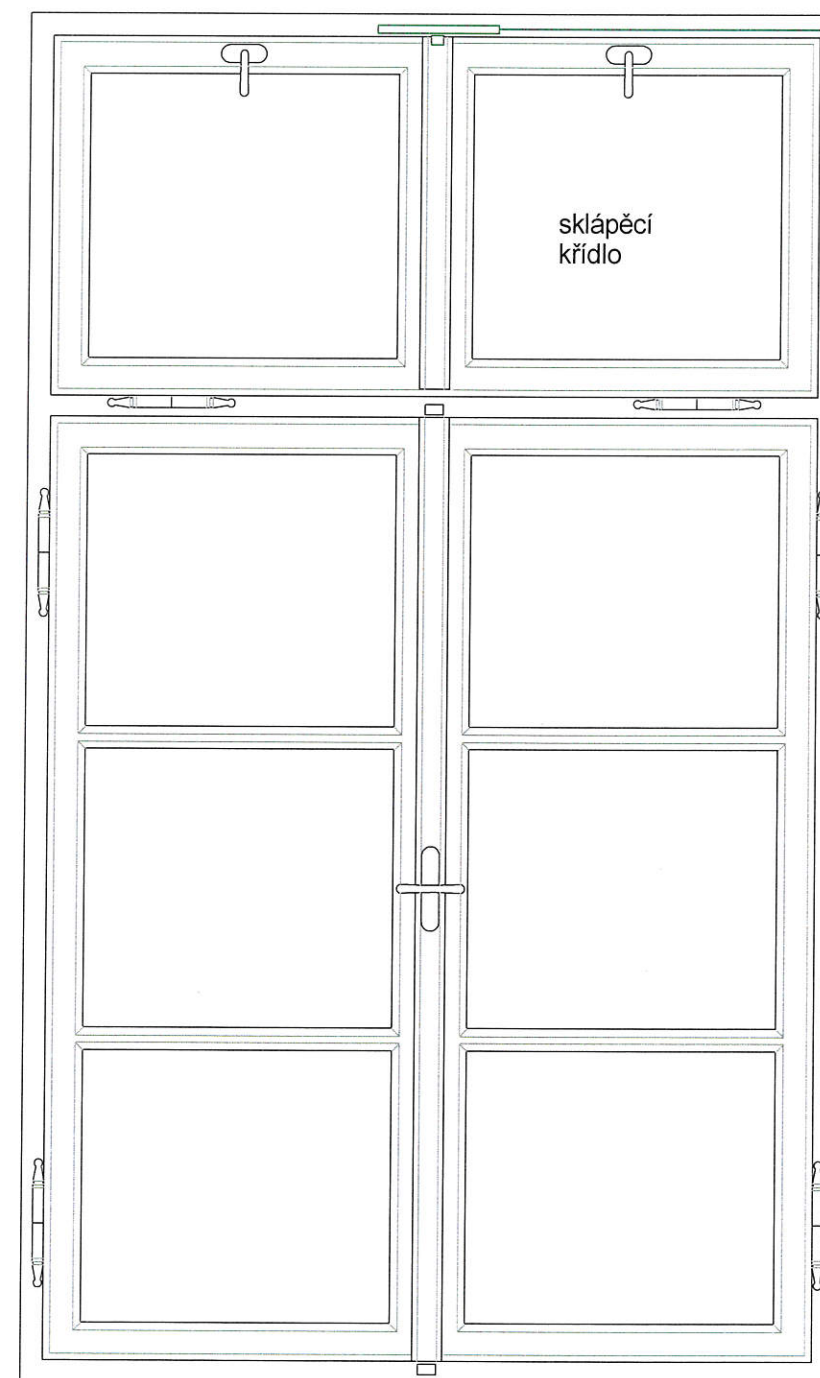

POHLED Z EXTERIÉRU




zkončení oplechování parapetu

POHLED Z INTERIÉRU




POHLED Z EXTERIÉRU

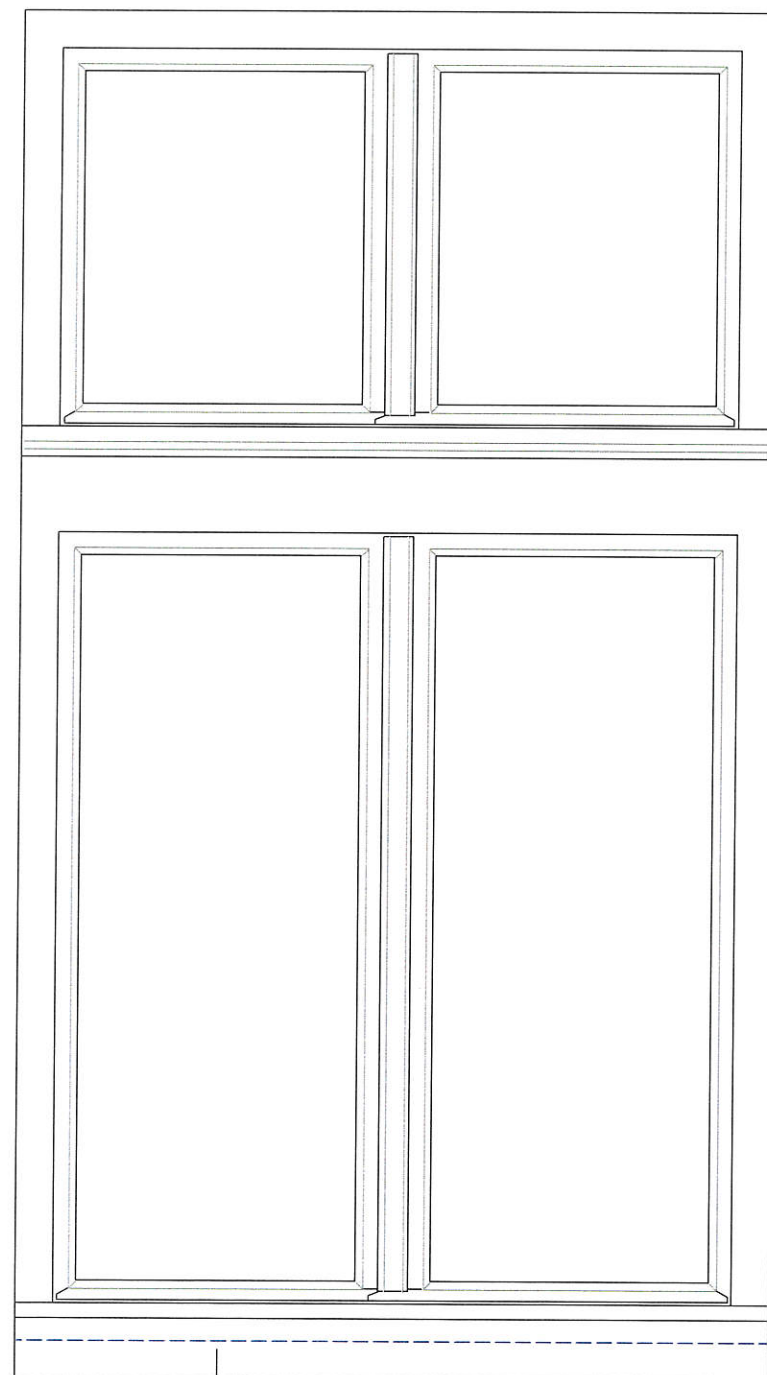


zakončení oplechování parapetu

POHLED Z INTERIÉRU

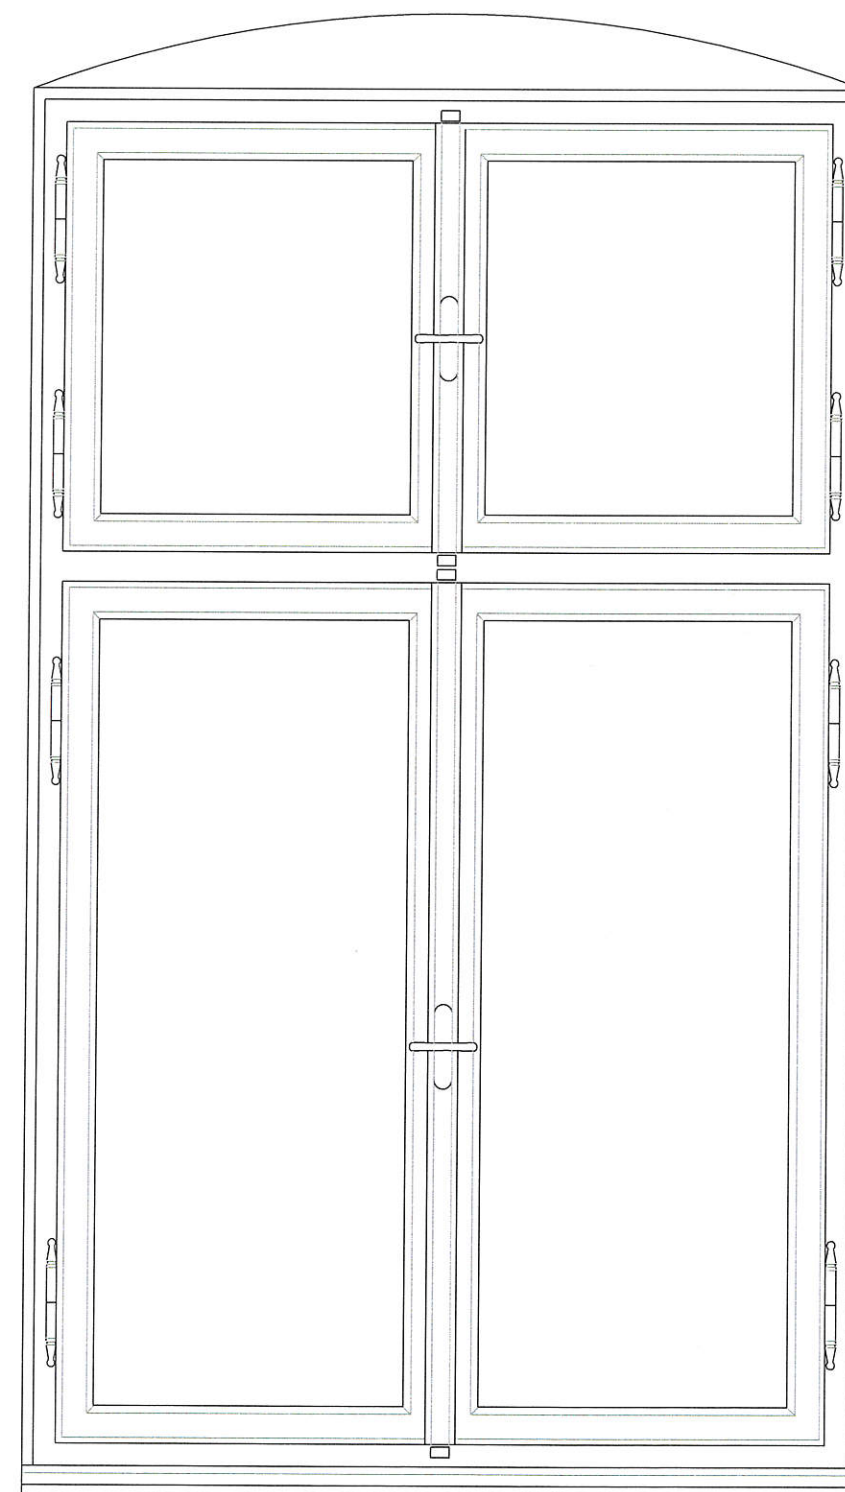


POHLED Z EXTERIÉRU

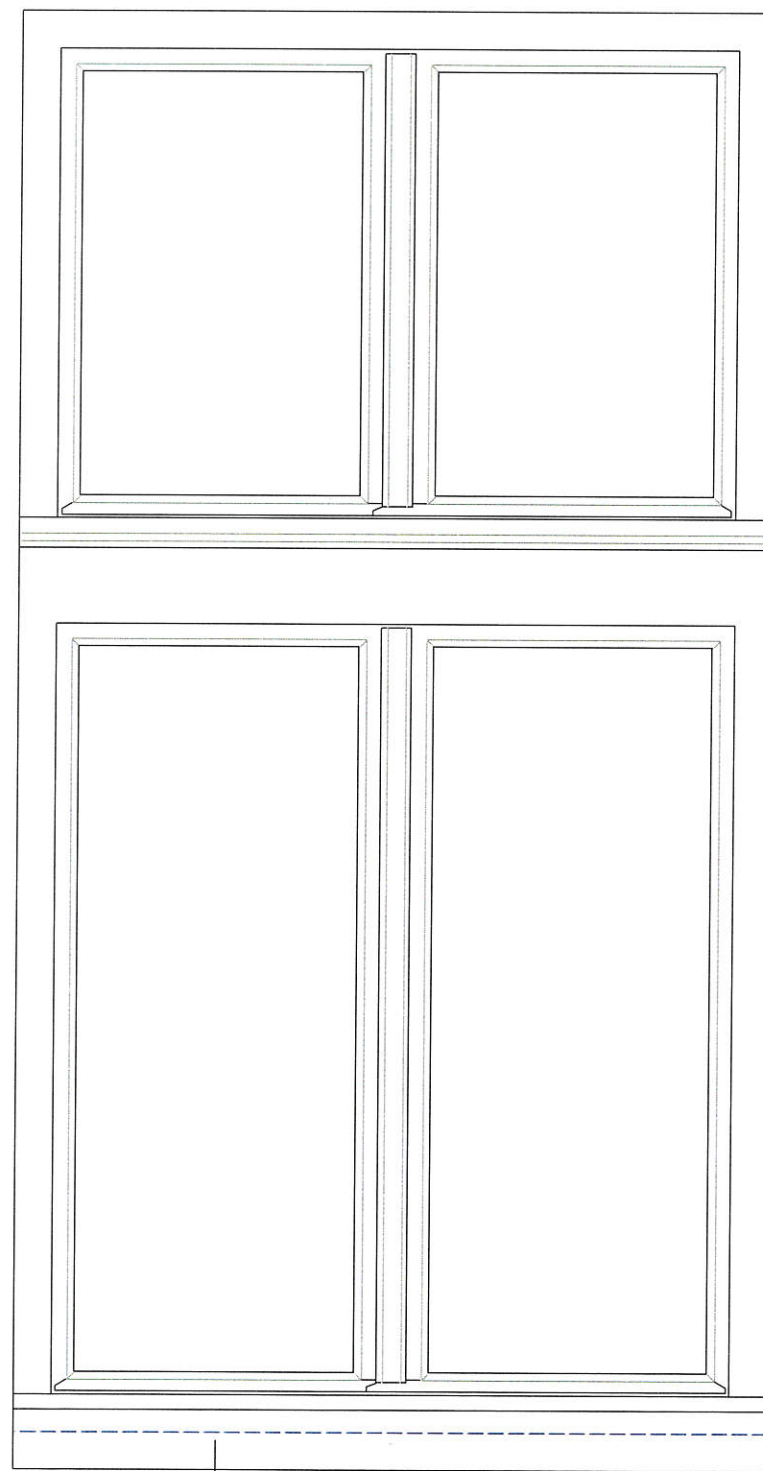



zakončení oplechování parapetu

POHLED Z INTERIÉRU


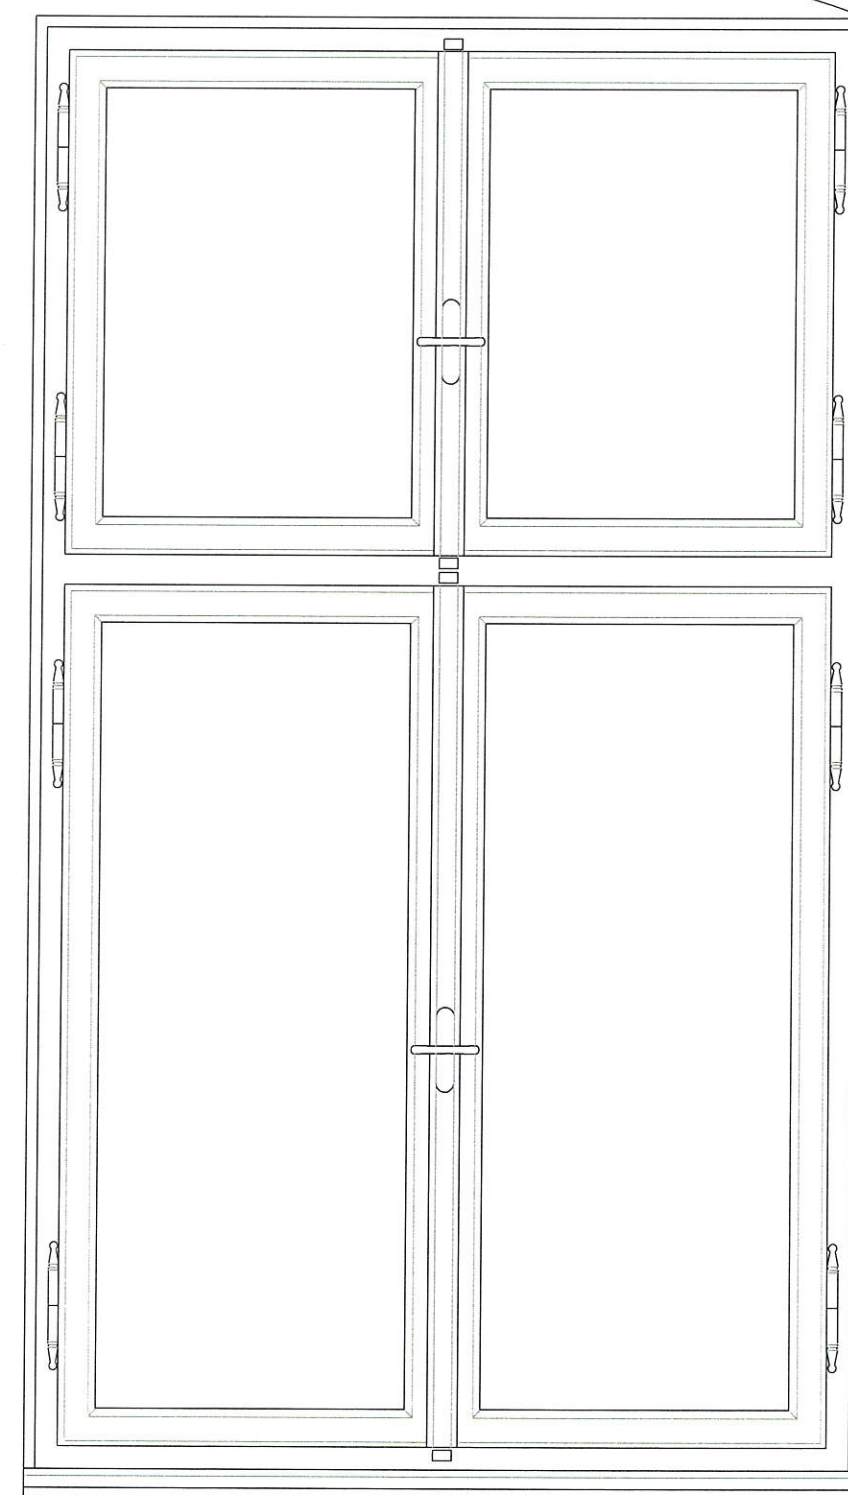


zaklenutý překlad je pouze nad několika okny

POHLEDY Z EXTERIÉRU

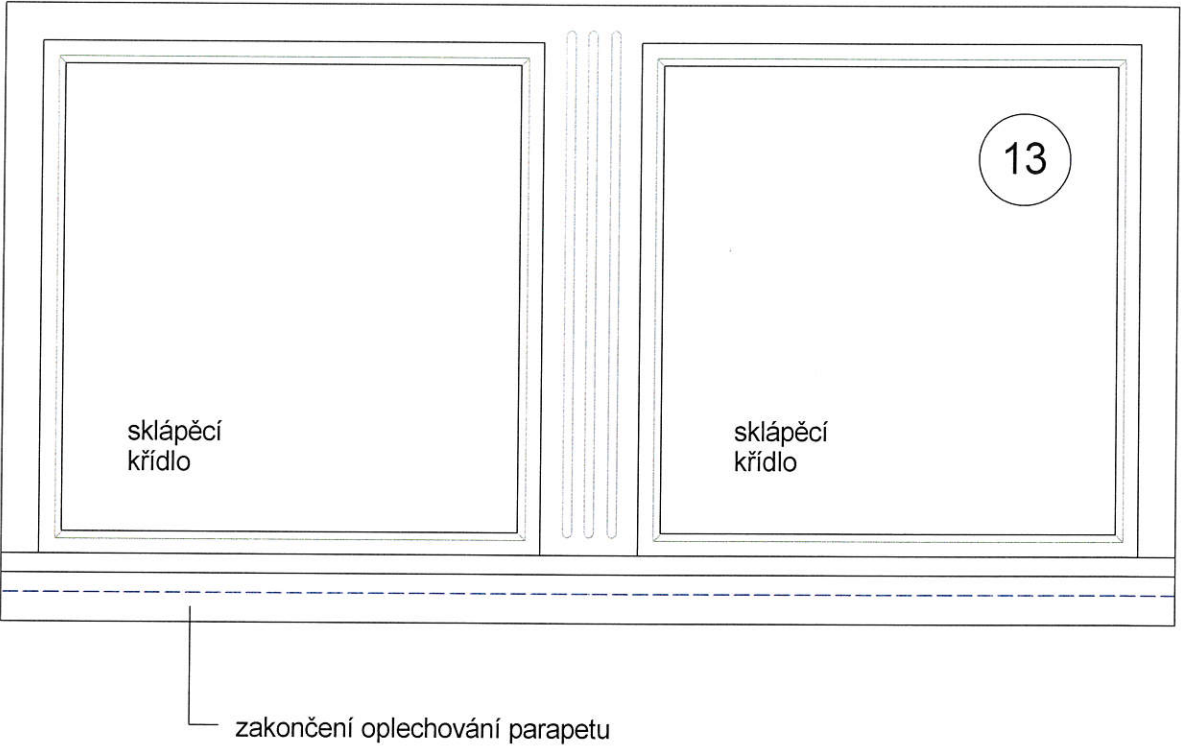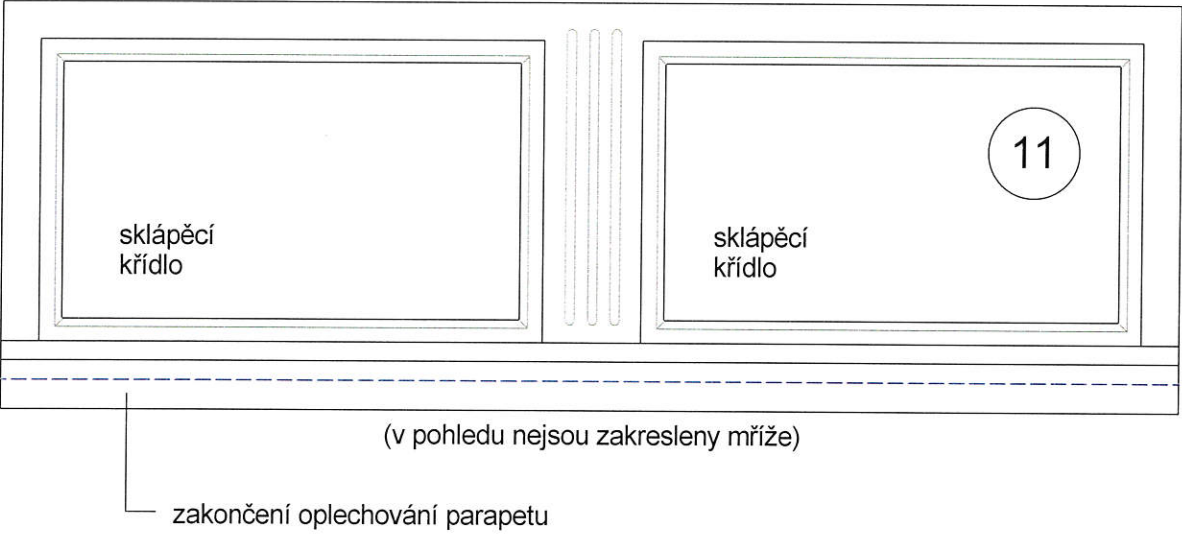


POHLEDY Z INTERIÉRU

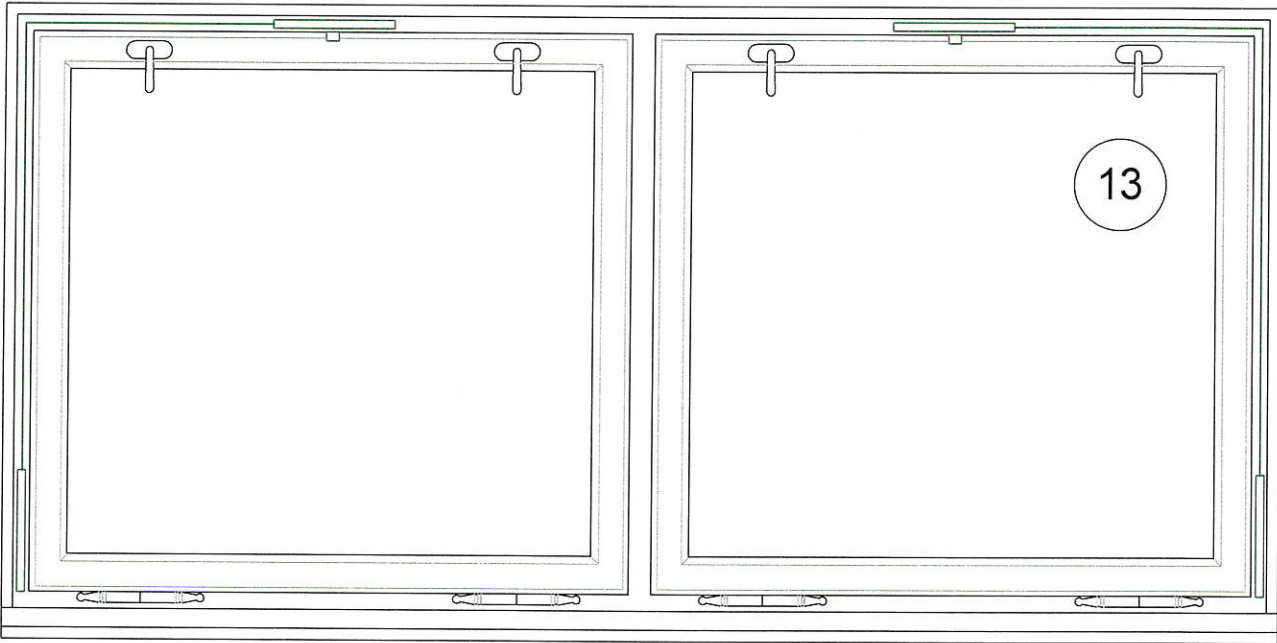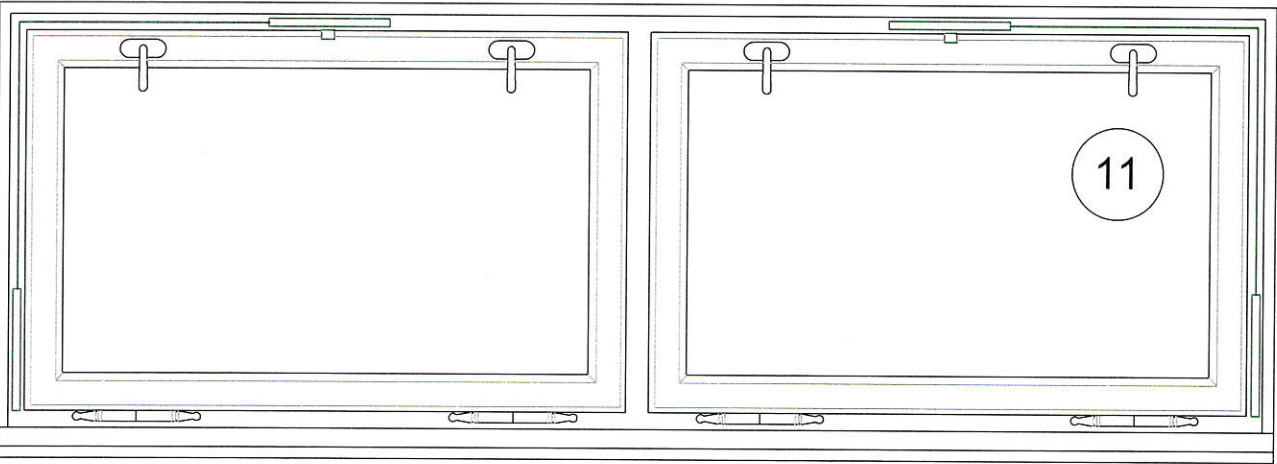



zakončení oplechování parapetu
(pouze u dveří 12a)

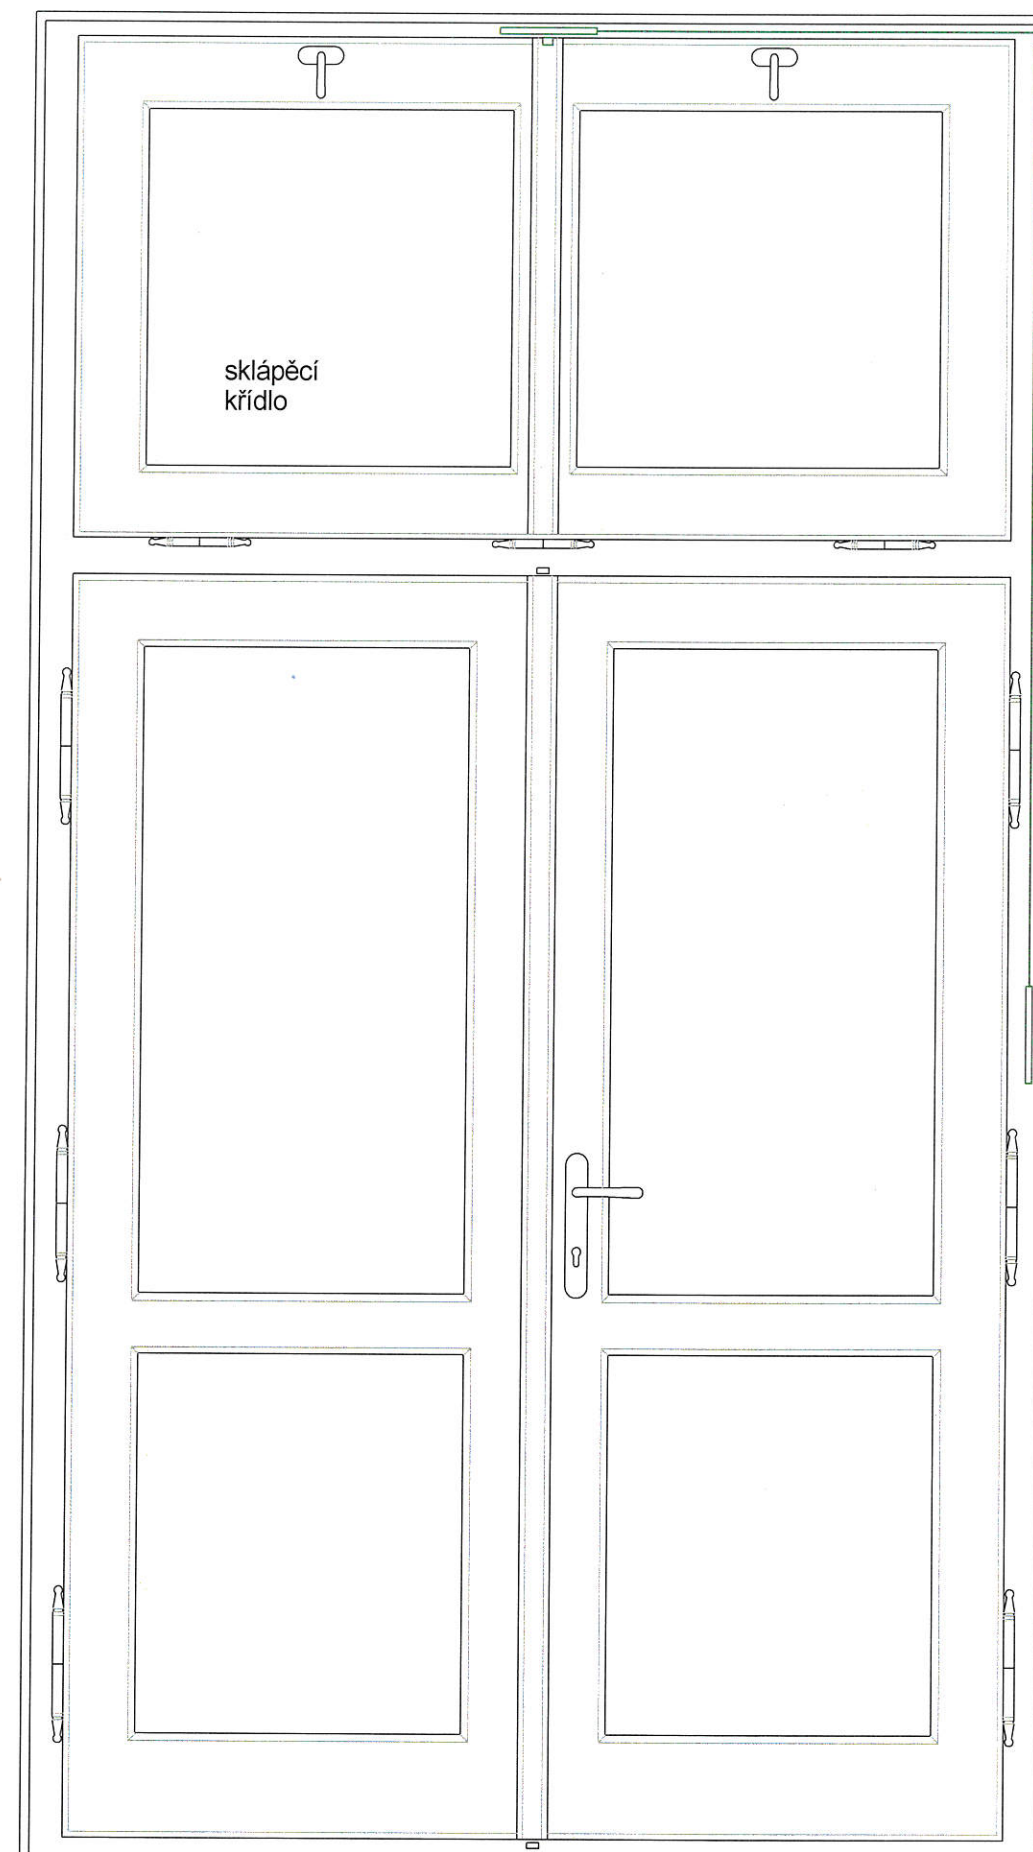

POHLEDY NA DVEŘE
měřítko 1:12,5


12

návrh nových dvoukřídlových balkónových
dveří s nadsvětlíkem

VÝKRES N12

POHLEDY Z EXTERIÉRU


zakončení oplechování
parapetu

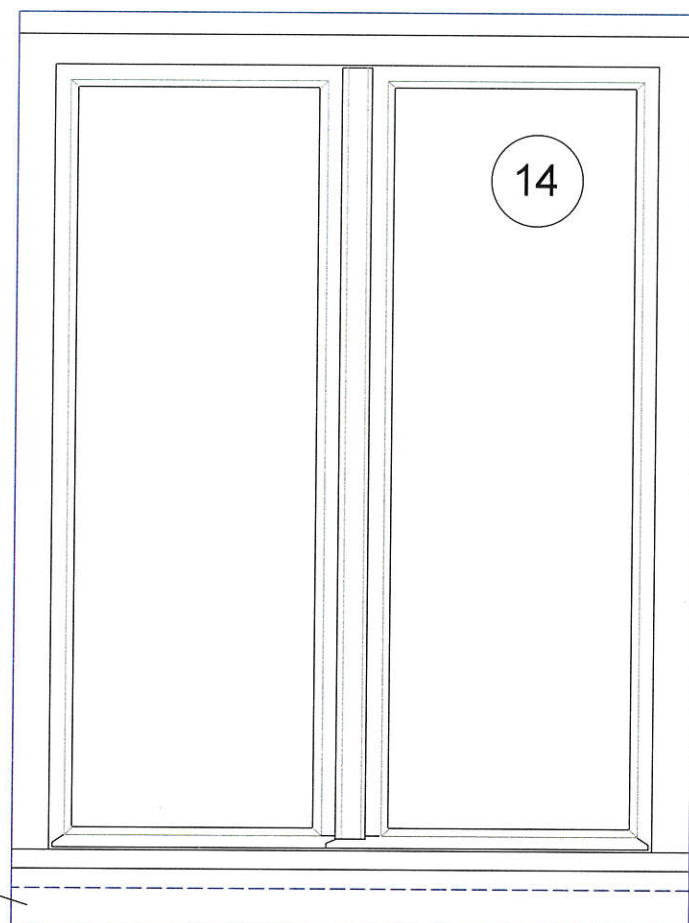


16

(v pohledu nejsou
zakresleny mříže)


zakončení oplechování
parapetu

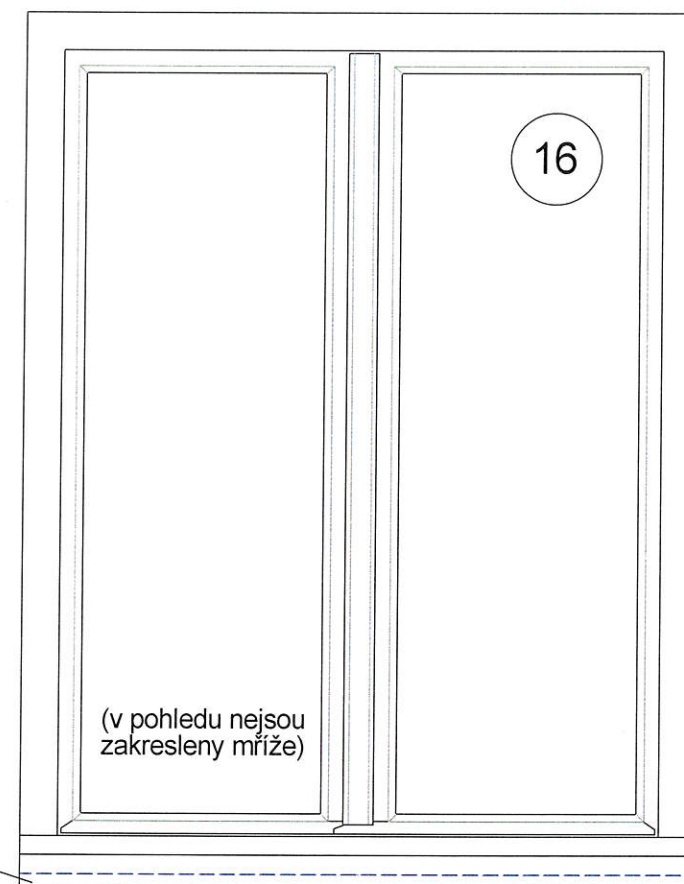

POHLEDY Z INTERIÉRU

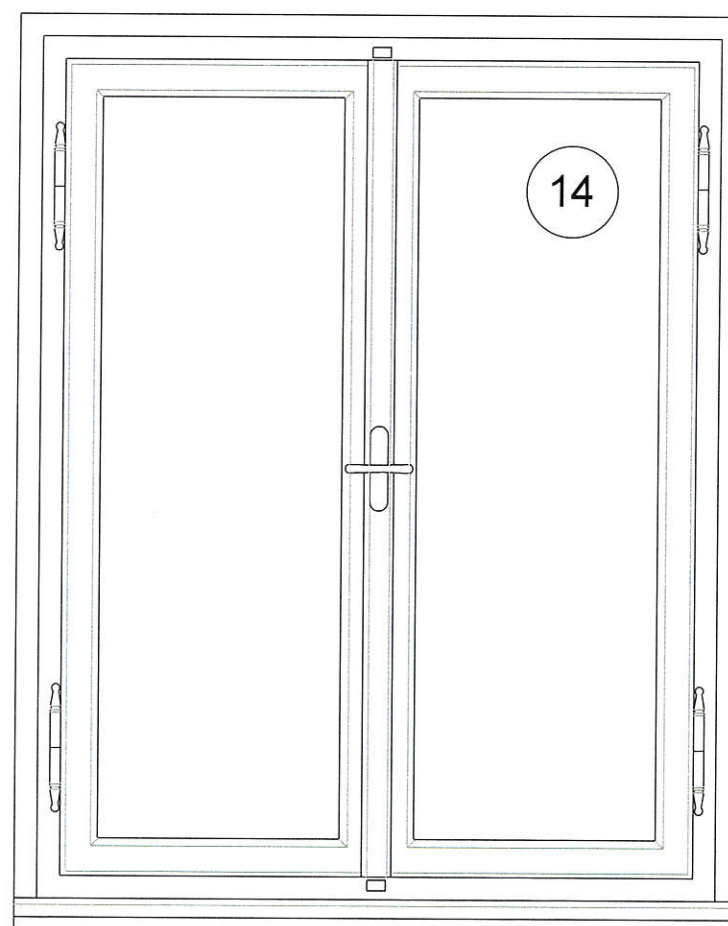

16

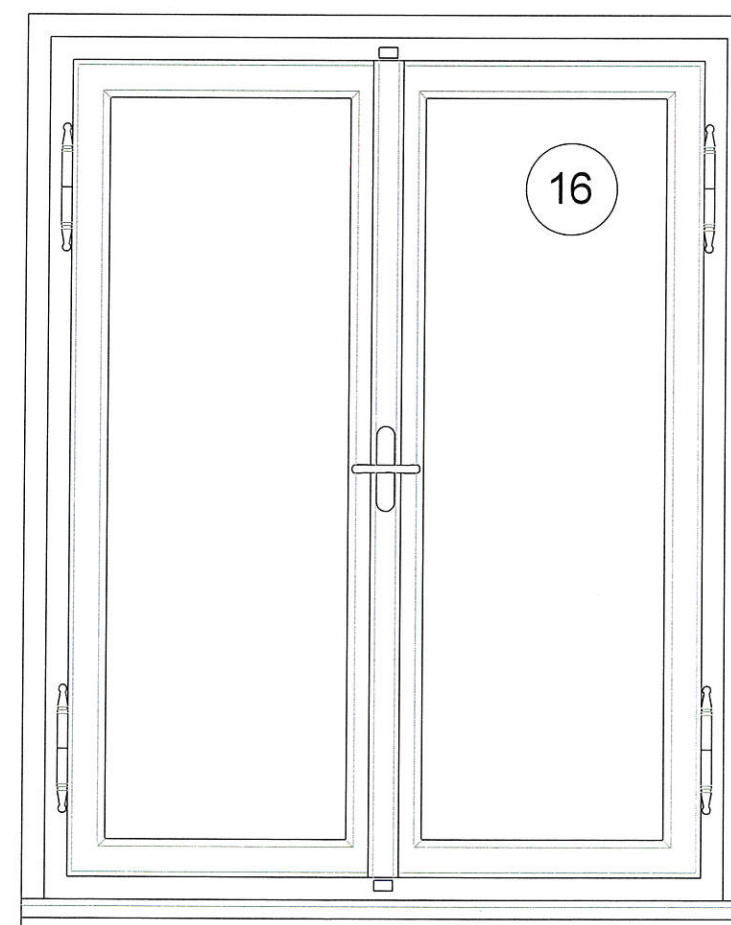

POHLEDY NA OKNA
měřítko 1:10


14

16


návrh nových jednoduchých dvoukřídlových
dovnitř otevíravých oken

VÝKRES

N14
N16

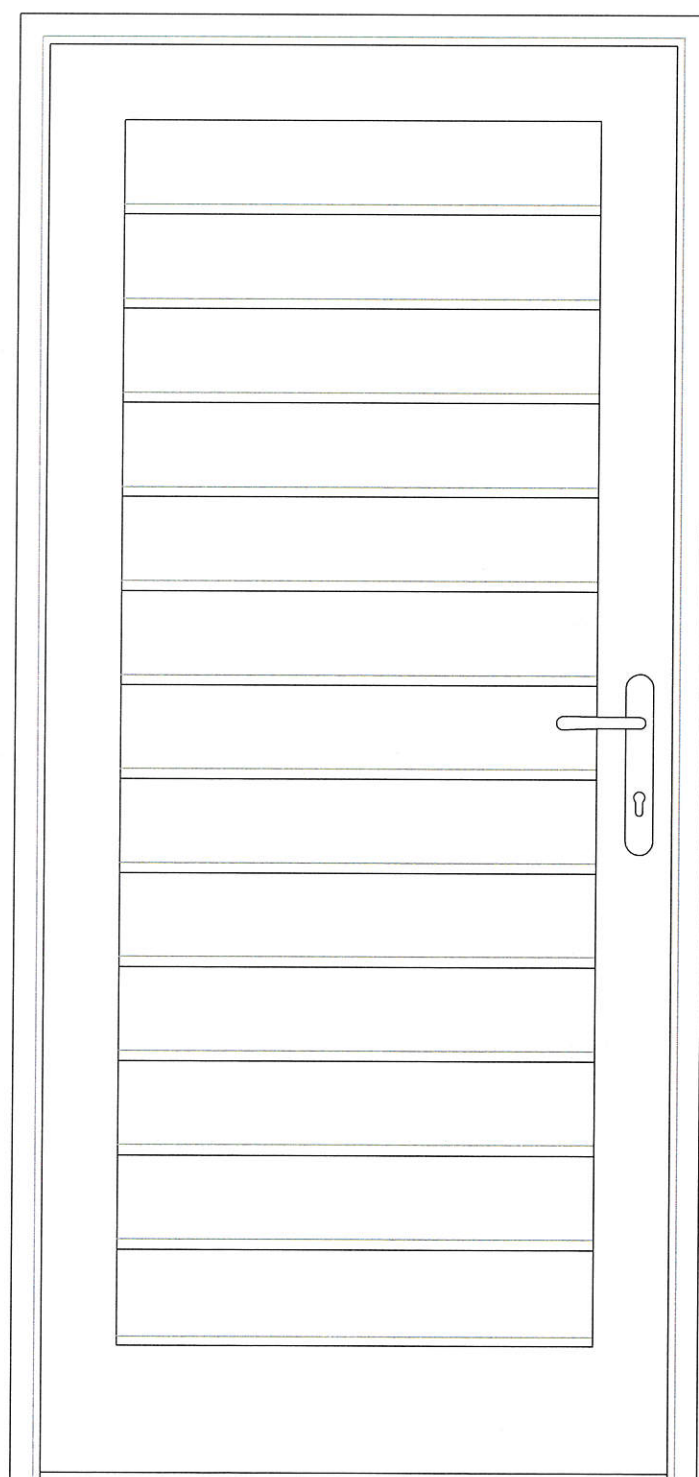

POHLED Z EXTERIÉRU

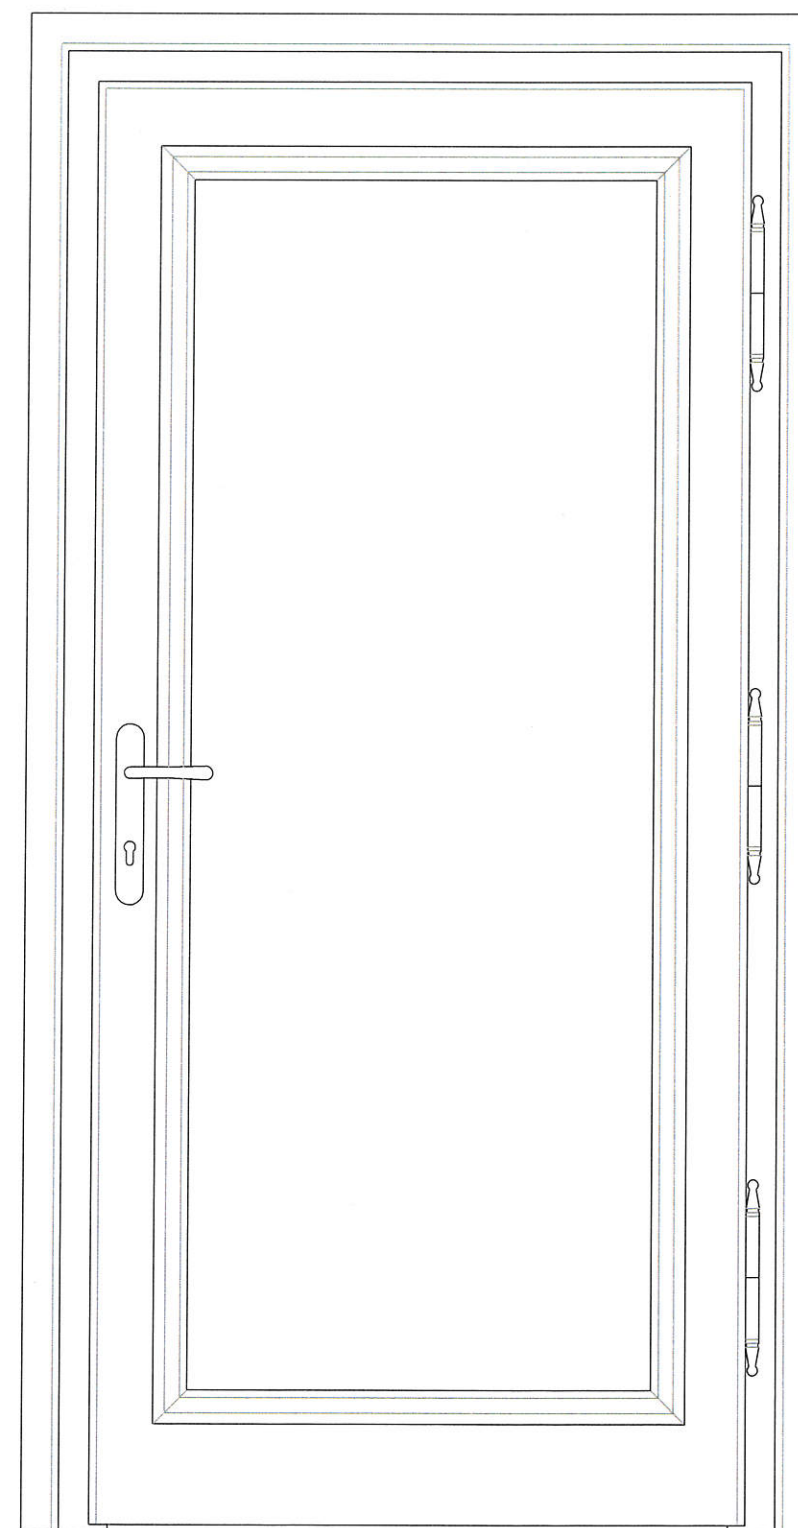

POHLED Z INTERIÉRU