



ZÁBRADLÍ

VZOROVÝ POHLED Z ULIČNÍHO PROSTORU 1:20

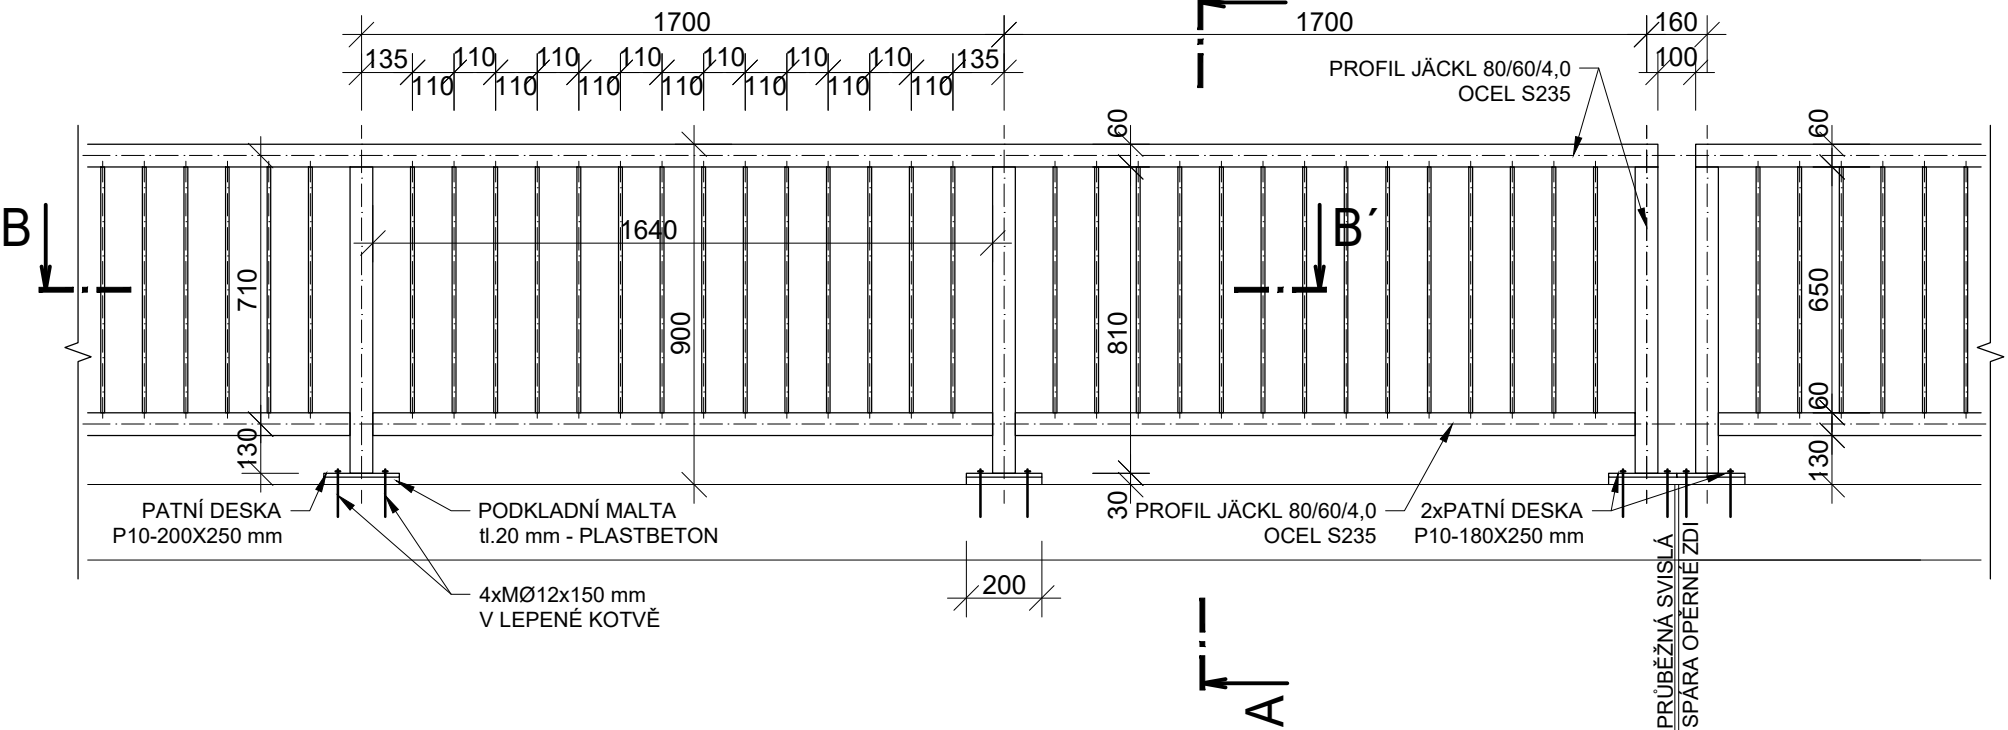


POHLED - DILATACE ÚSEKŮ 1:20


PŘÍČNÝ ŘEZ A-A' 1:20

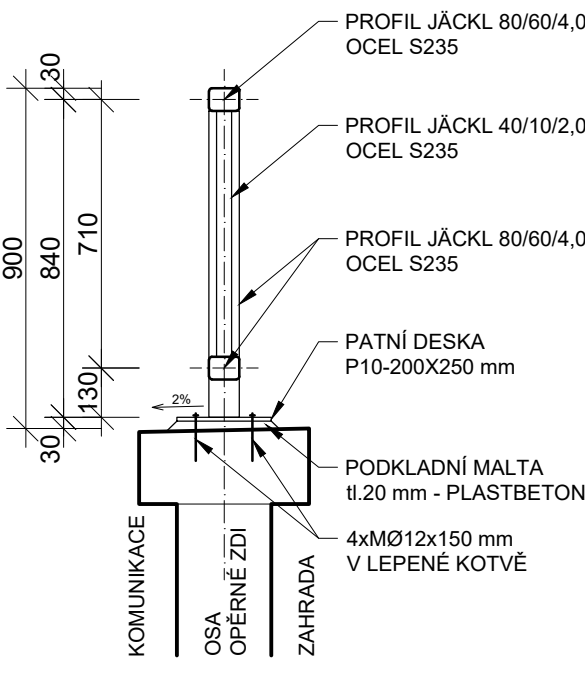

PODÉLNÝ ŘEZ B-B' 1:20

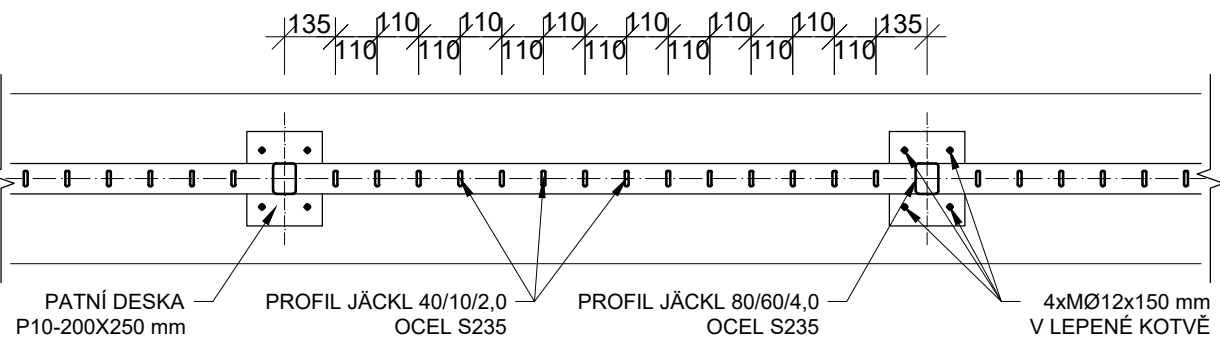

PATNÍ DESKA 1:20

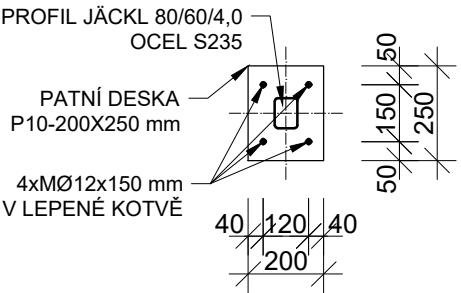

POZNÁMKY:

- ZÁBRADLÍ BUDE ROZDĚLENO NA 3 SAMOSTATNÉ ÚSEKY, KAŽDÝ DÉLKY cca 20 m, VŽDY V MÍSTĚ PRŮBĚŽNÉ SVISLÉ SPÁRY ZDI
- TENTO VÝKRES NENAHRAZUJE VÝROBNÍ DOKUMENTACI
- OCELOVÉ KONSTRUKCE BUDOU ŽÁROVĚ POZINKOVANÉ
- VÝROBA OCELOVÝCH KONSTRUKCÍ BUDE PROVEDENA ZÁMEČNICKOU DÍLNOU NA ZAKÁZKU
- VEŠKERÉ ROZMĚRY NUTNO OVĚŘIT NA STAVBĚ S OHLEDEM NA PŘESNOST VÝSTAVBY
- KONSTRUKCE ZÁBRADLÍ BUDE SPOJENA POMOCÍ SVARŮ, SPOJE A DETAILS BUDOU PROVEDENY DLE PLATNÝCH PŘEDPISŮ A NOREM
- VE VÝPISU OCELI NEJSOU UVEDENY ŠROUBY, PLECHY A SVARY

KONSTRUKČNÍ OCEL:

S235

POVRCHOVÁ ÚPRAVA:

ŽÁROVĚ  
ZINKOVÁNÍ

ŠROUBY:

M5.6

VÝPIS OCELI - KONSTRUKCE ZÁBRADLÍ						
POPIS PRVKU	ROZMĚR PRŮŘEZU	DÉLKA	POČET	OCEL - HMOTNOST		MATERIÁL
	Ø [mm]			JEDN. HMOT. [kg/bm]	[kg]	
JÄCKL 80/60/4,0	80/60	1730	4	8,211	56.82	OCEL S235
JÄCKL 80/60/4,0	80/60	1700	30	8,211	418.76	OCEL S235
JÄCKL 80/60/4,0	80/60	1640	34	8,211	457.85	OCEL S235
JÄCKL 80/60/4,0	80/60	810	39	8,211	259.39	OCEL S235
JÄCKL 80/60/4,0	80/60	700	4	8,211	22.99	OCEL S235
JÄCKL 40/10/2,0	40/10	650	480	1,317	410.90	OCEL S235
CELKEM HMOTNOST OCELI				1626.71		OCEL S235

Vypracoval:	Kreslil:	Zodpovědný projektant:	JIHOPROJEKT s.r.o. Pekárenská 761/77c 370 04 - České Budějovice IČ: 09509160		Paré:
Ing. Josef Dvořák	Ing. Josef Dvořák	Ing. Tomáš Vrbka			
Investor: Město Český Krumlov náměstí Svornosti 1, 381 01 - Český Krumlov			Místo stavby: parc.č. 1653/18 ulice Ke Školce, Nové Spolí		
Akce: REKONSTRUKCE OPĚRNÉ ZDI ULICE KE ŠKOLCE, NOVÉ SPOLÍ, ČESKÝ KRUMLOV k.ú. Spolí - Nové Spolí (623 091), parc. č. 1653/18			Formát:	A3	
			Datum:	10/2022	
			Stupeň:	DPS	
			Měřítko:	1:20, 1:10	
Projektová část: D.1 - Dokumentace technických a technologických zařízení			Číslo zakázky:	030/2020	
Výkres: ZÁBRADLÍ			Číslo výkresu:	D.1.b.4	