

KANALIZAČNÍ STOKA S

M: 1:1000/1:1000

DRUH POVRCHU:

KOMUNIKACE - ULICE KE ŠKOLCE	TRÁVA
------------------------------	-------


HLOUBKA POTRUBÍ:

KÓTY NIVELETY:

KÓTY TERÉNU:

SROVNÁVACÍ ROVINA:
STANIČENÍ:

SKLON POTRUBÍ:
DRUH POTRUBÍ:

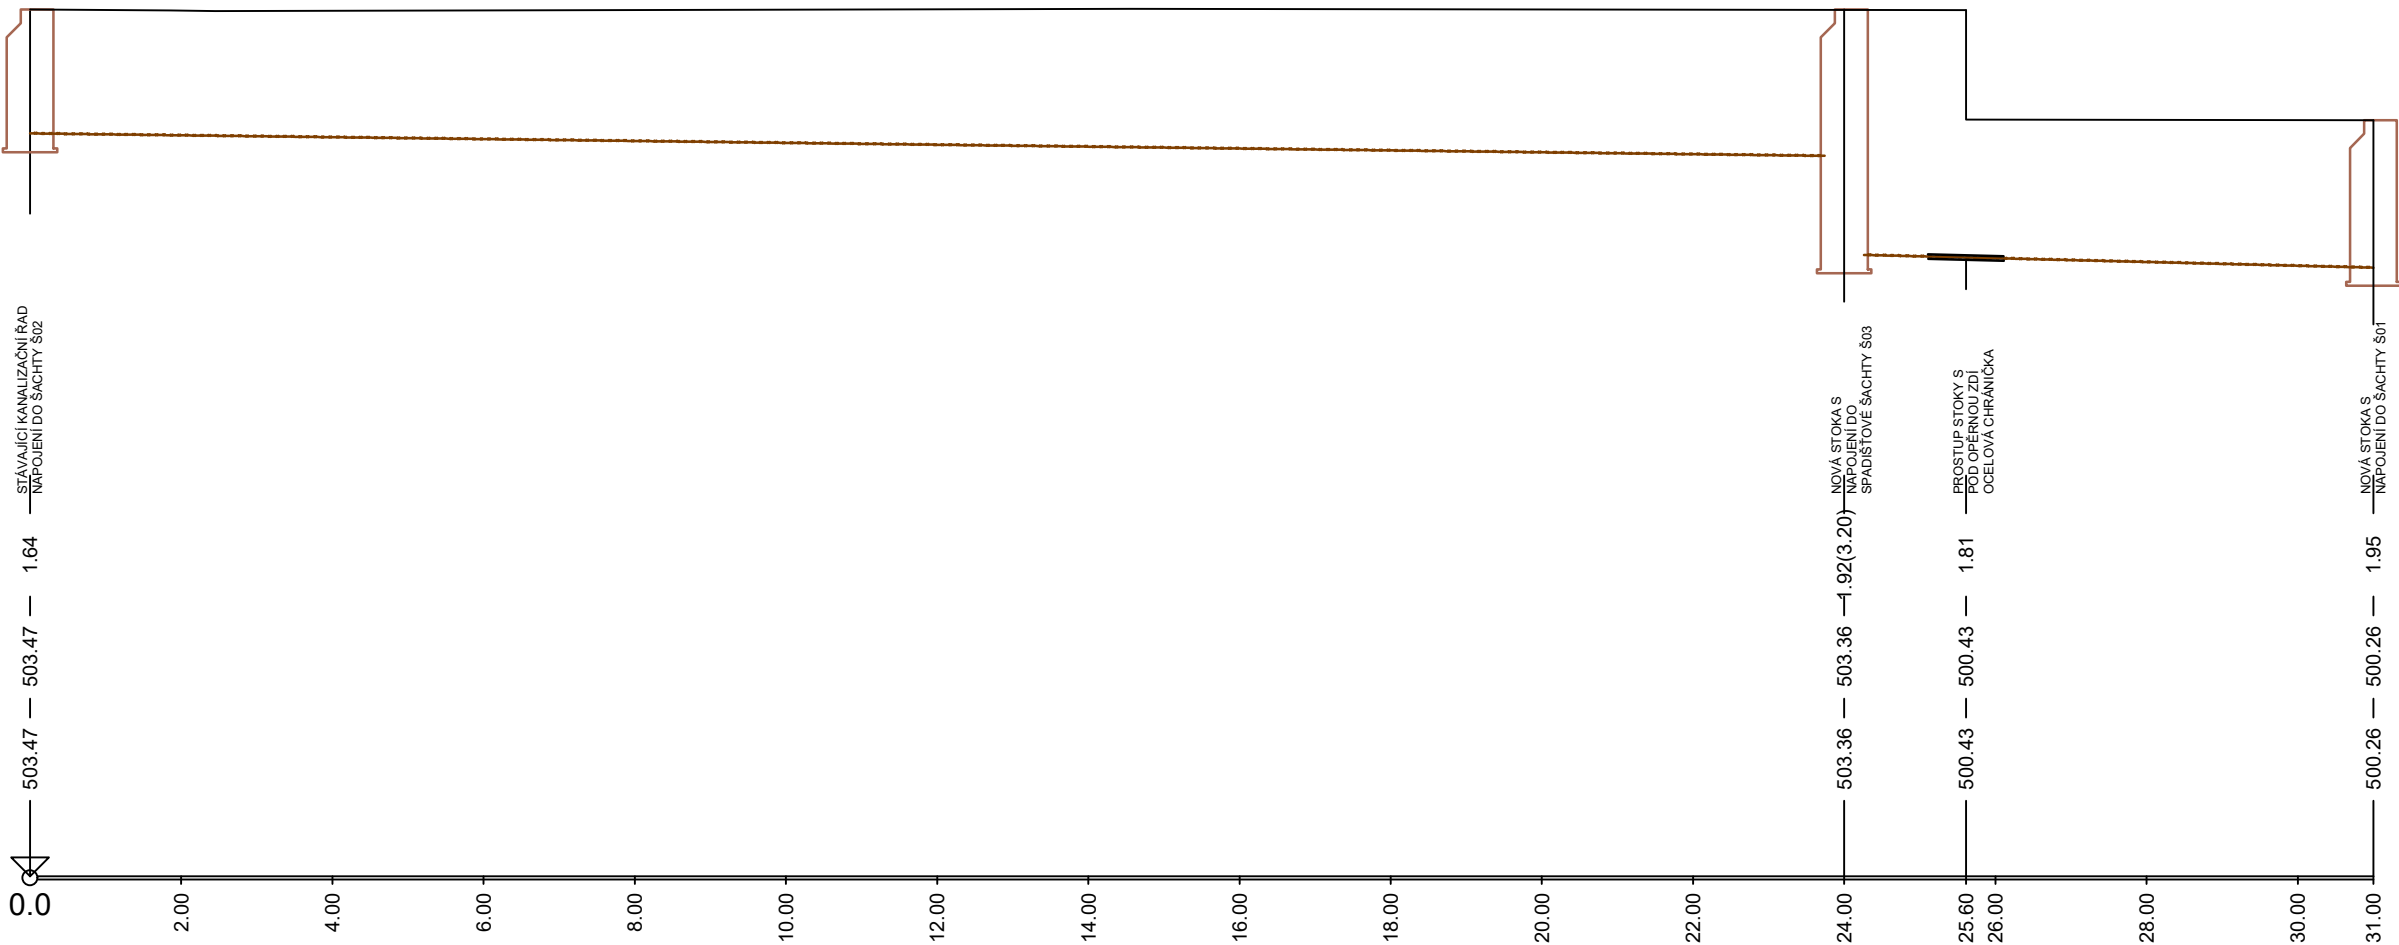

min. 5 ‰
PP - DN300 SN12 - DL 32,0 m

Vypracoval:	Kreslil:	Zodpovědný projektant:	JIHOPROJEKT s.r.o. Pekárenská 761/77c 370 04 - České Budějovice IČ: 09509160		Paré:
Ing. Josef Dvořák	Ing. Josef Dvořák	Ing. Tomáš Vrbka			
Investor:	Město Český Krumlov náměstí Svornosti 1, 381 01 - Český Krumlov		Místo stavby:	parc.č. 1653/18 ulice Ke Školce, Nové Spolí	
Akce: REKONSTRUKCE OPĚRNÉ ZDI ULICE KE ŠKOLCE, NOVÉ SPOLÍ, ČESKÝ KRUMLOV k.ú. Spolí - Nové Spolí (623 091), parc. č. 1653/18			Formát:	A3	
			Datum:	10/2022	
			Stupeň:	DPS	
			Měřítko:	-	
Projektová část:	D.2 - Dokumentace technických a technologických zařízení		Číslo zakázky:	030/2020	
Výkres:	PODÉLNÝ PROFIL STOKY S		Číslo výkresu:	D.2.b.1	