



Vzorové přepojení přípojek

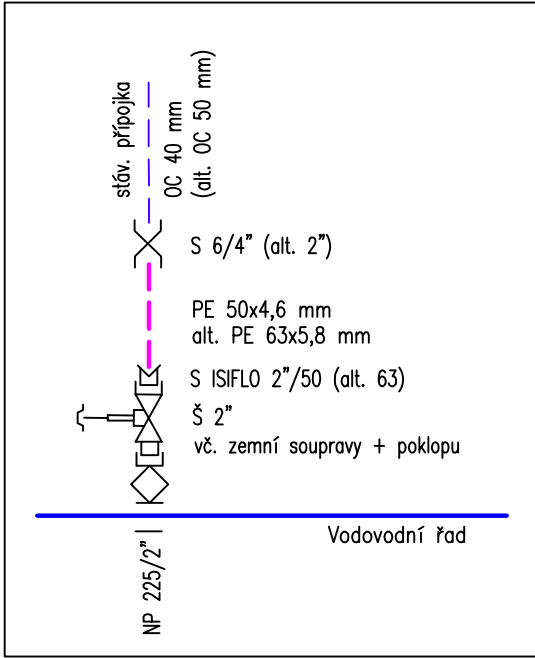

VÝPIS MATERIÁLU (SO 2 - VODOVOD, VČ.PŘÍPOJEK)

Označení	MATERIÁL - POPIS	Jedn.	Množ.
PE 225x20,5 mm	Tlakové potrubí z polyetylénu DN 200 mm, ozn. PE 100 RC, SDR11, PN16 (tyče dl.6m)	M	95
PE 90x8,2 mm	Tlakové potrubí z polyetylénu DN 80 mm, ozn. PE 100 RC, SDR11, PN16 (v návínu)	M	10
PE 63x5,8 mm	Tlakové potrubí z polyetylénu DN 50 mm, ozn. PE 100, SDR11, PN16 (v návínu)	M	0,5
PE 50x4,6 mm	Tlakové potrubí z polyetylénu DN 40 mm, ozn. PE 100, SDR11, PN16 (v návínu)	M	15,5
ES 225	Elektrospojka z PE 100, d 225 mm, DN 200 mm, SDR11	KS	17
ES 90	Elektrospojka z PE 100, d 90 mm, DN 80 mm, SDR11	KS	1
LN 90	Lemový nákrůžek z PE 100, d 90 mm, DN 80 mm, SDR11	KS	1
	Příruba PP-ocel d 90 mm, DN 80 mm, PN16, k lemovému nákrůžku	KS	1
PEO 225-11°	PE oblouk 11°, d 225 mm, PE 100, SDR 11, svařování elektrospojkou	KS	1
PEO 225-60°	PE oblouk 60°, d 225 mm, PE 100, SDR 11, svařování elektrospojkou	KS	1
T 200/80	Litínová odbočná přírubová tvarovka s přírubovou odbočkou DN 200/80 mm	KS	2
KP 200-30°	Litínové přírubové koleno 30°, DN 200 mm	KS	1
KP 200-45°	Litínové přírubové koleno 45°, DN 200 mm	KS	2
PPPN 80	Litínové přírubové prodloužené patkové koleno DN 80 mm	KS	1
PS 200/198-230	Litínová spojka s přírubou DN 200 mm a s hrdlem 198-230 mm (SYNOFLEX)	KS	1
PS 200/225	Litínová spojka s přírubou DN 200 mm a s hrdlem 225 mm (Systém 2000)	KS	7
HS 198-230	Litínová spojka hrdlová 198-230 mm	KS	1
HS 85-105	Litínová spojka hrdlová 85-105 mm	KS	1
TP 80/200	Litínový kus přírubový DN 80 mm, dl. 0,2 m (pro prodloužení hydrantu)	KS	1
Š 80	Litínové vodovodní šoupě přírubové E2, DN 80 mm (s prodlouženou životností)	KS	2
	Souprava zemní šoupátková teleskopická 1,3-1,8m, DN 80 mm	KS	2
	Poklop litinový šoupátkový (těžký)	KS	2
	Podkladová deska pro uliční poklop šoupátkový (recyklovaný plast)	KS	2
HP 80/1500	Hydrant podzemní se samočinným vyprazdňováním DN 80 mm, krytí 1,50 m	KS	1
	Poklop litinový hydrantový (těžký)	KS	1
	Podkladová deska pro uliční poklop hydrantový (recyklovaný plast)	KS	1
NP 90/2"	Litínový navrtávací pas se závitovým výstupem 2", celobjímkový, na potrubí PE 225 mm	KS	5
Š 2"	Litínové domovní šoupě DN 50 mm, s vnějším a vnitřním závitem	KS	5
	Souprava zemní šoupátková teleskopická 1,3-1,8m, pro domovní šoupátka DN 50 mm	KS	5
	Poklop litinový šoupátkový (těžký)	KS	5
	Podkladová deska pro uliční poklop šoupátkový (recyklovaný plast)	KS	5
S ISIFLO 2"/63	Kombinovaná spojka s vnějším závitem 2" a ISIFLO pro PE 63 mm	KS	1
S ISIFLO 2"/50	Kombinovaná redukovaná spojka s vnějším závitem 2" a ISIFLO pro PE 50 mm	KS	4
S 2"	Spojka na potrubí přípojky různého materiálu DN 50 mm (PE/ocel)	KS	1
S 6/4"	Spojka na potrubí přípojky různého materiálu DN 40 mm (PE/ocel)	KS	4

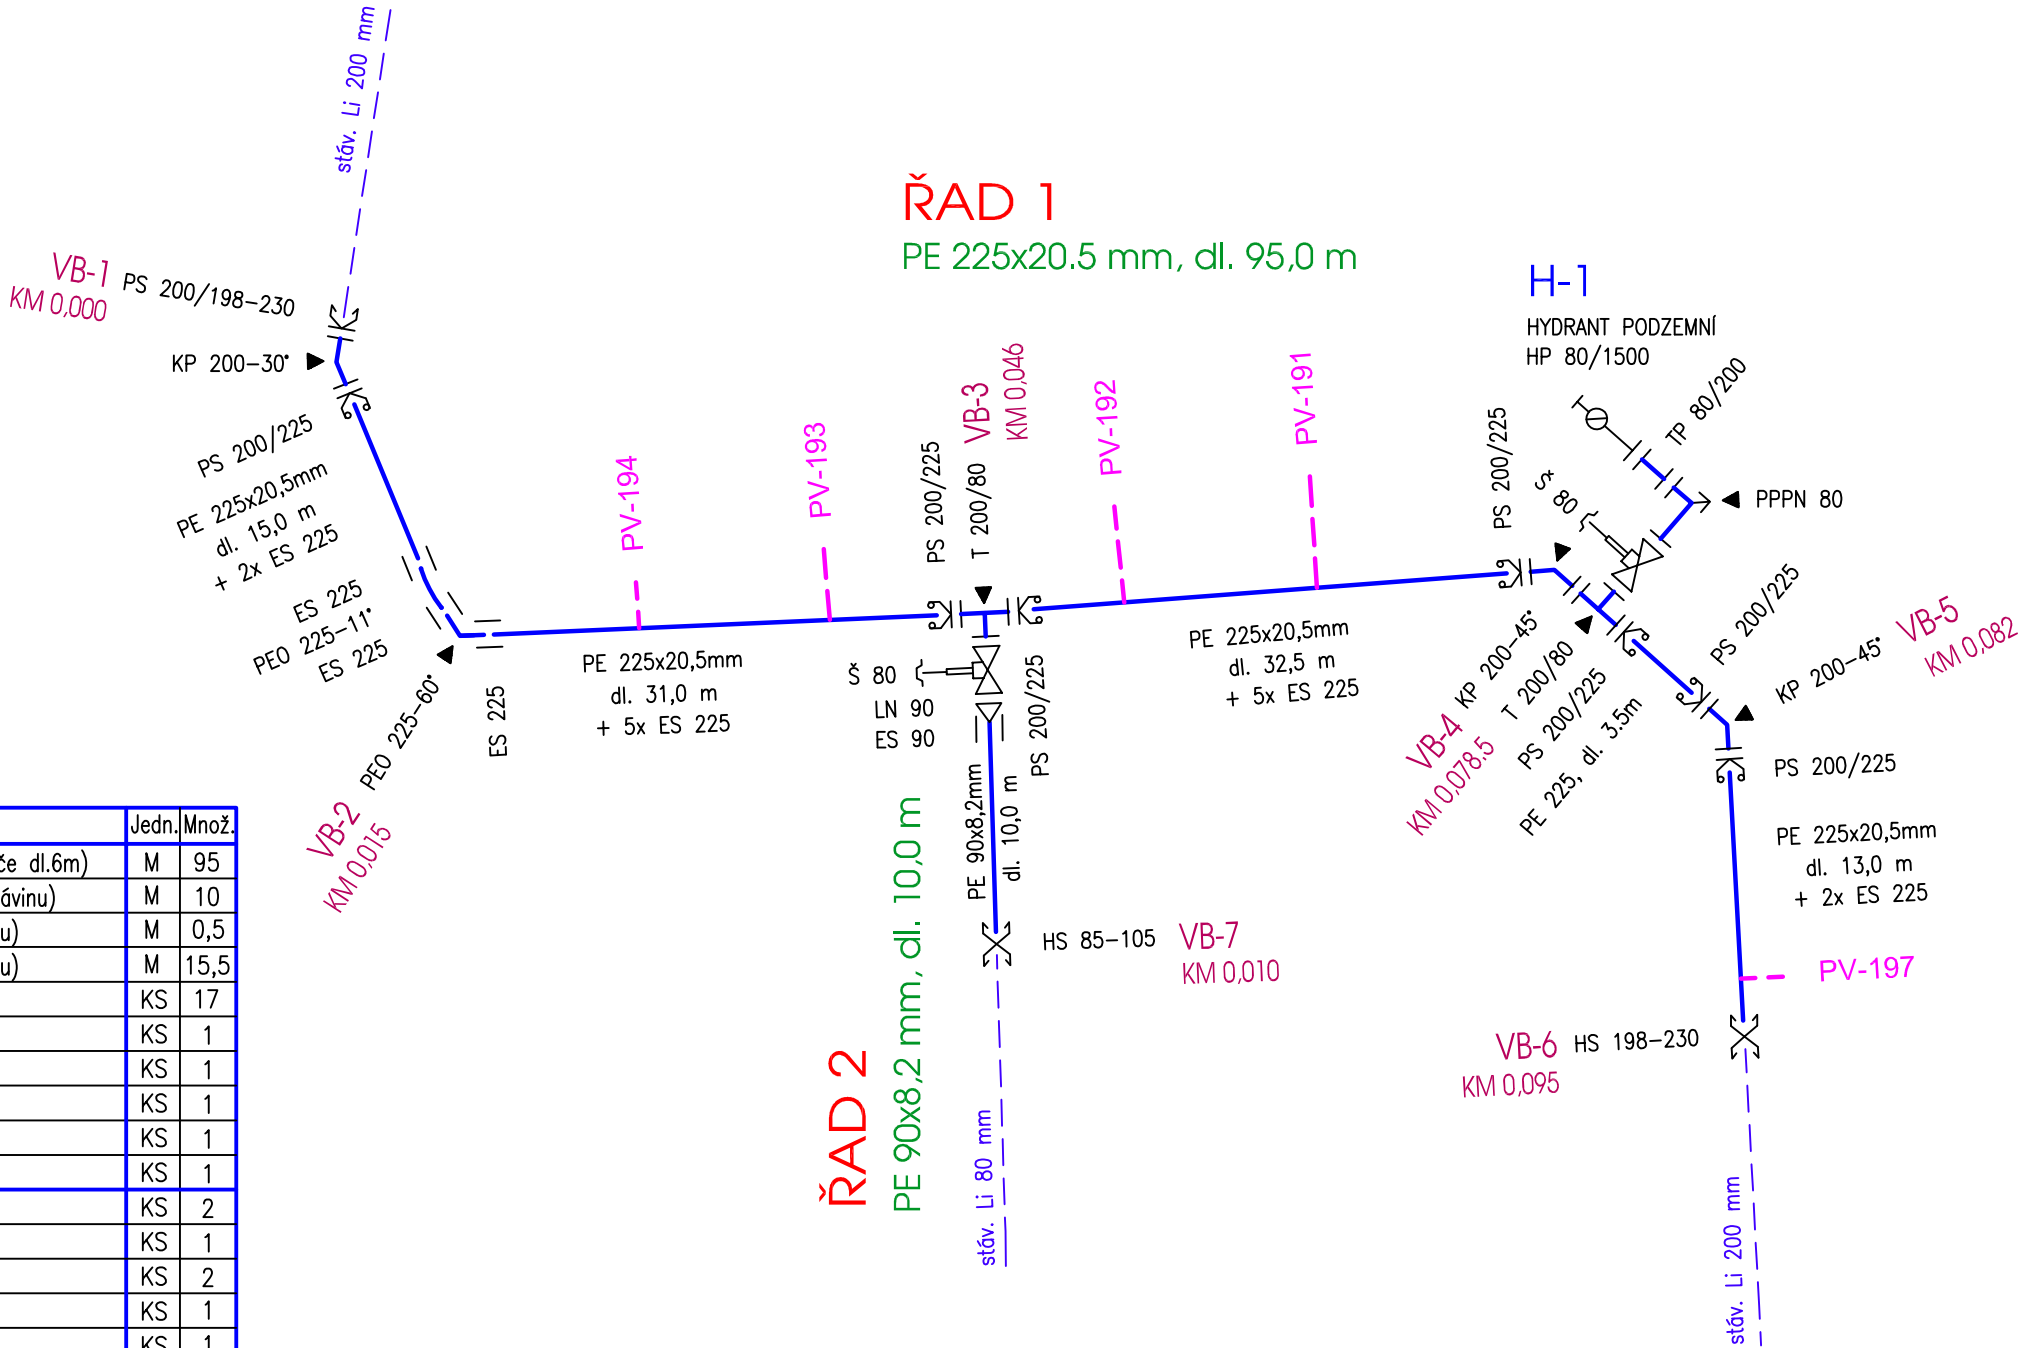

Č.KRUMLOV, sídliště Železniční
KLADEČSKÉ SCHÉMA VODOVODU - Řady 1 a 1-1

SO 2 - VODOVOD

Stavba :	Český Krumlov, sídliště Železniční - obnova kanalizace a vodovodu	Vypracovala : M.Sváčková Datum : 10.2021 Č.zakázky : 2-110-08-PS
Název výkresu :	Kladečské schéma vodovodu	Č.výkresu : D.5