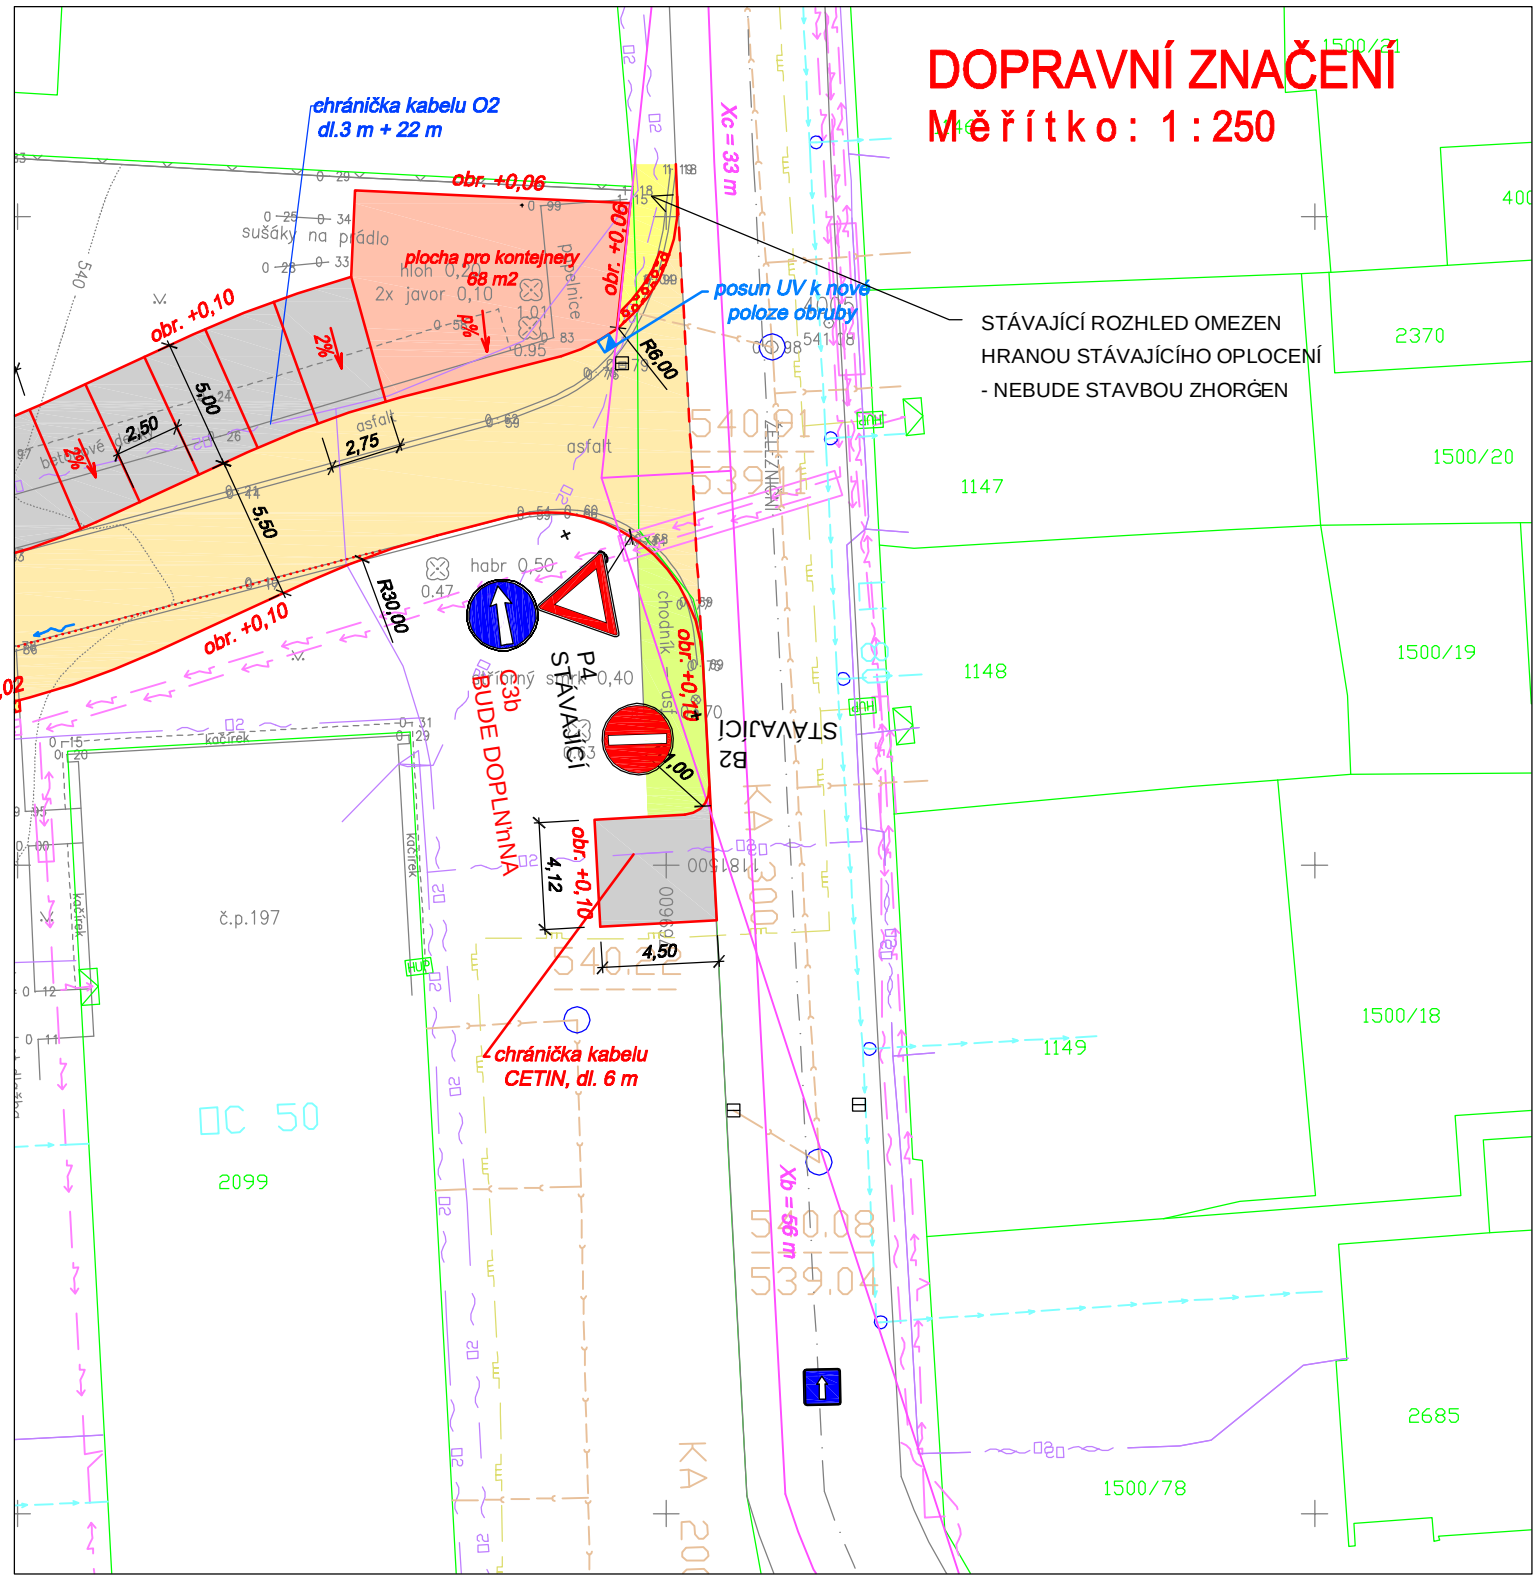

NAVRH / VYPRACOVAL :	ZODP. PROJEKTANT :	
M.GLINC	M.GLINC	

MĚSTO : LITOMĚŘICE	KÚ : LITOMĚŘICE
OKRES : LITOMĚŘICE	KRAJ : ÚSTECKÝ
INVESTOR : MĚSTO LITOMĚŘICE	

AKCE :

REGENERACE PANELOVÉHO SÍDLIŠTĚ "NÁDRAŽÍ" V ČESKÉM KRUMLOVĚ

PARKOVACÍ STÁNÍ - 4. ČÁST

PŘÍLOHA :

DOPRAVNÍ ZNAČENÍ

AP2projekt s.r.o.
Zátkovo nábřeží 448/7, 370 01 České Budějovice
IČ : 281 49 271 , DIČ : CZ 281 49 271

Č.ZAKÁZKY :	06Z - 2014
DATUM :	ČERVEN 2023
STUPEŇ:	PDPS
FORMÁT :	A4
MĚŘÍTKO :	1 : 250
Č.PŘÍLOHY :	Č.PARÉ :
D.104.5	