


Měřítko - délky 1 : 500

výšky 1 : 200

rozdíl kót

upravený terén

stávající terén

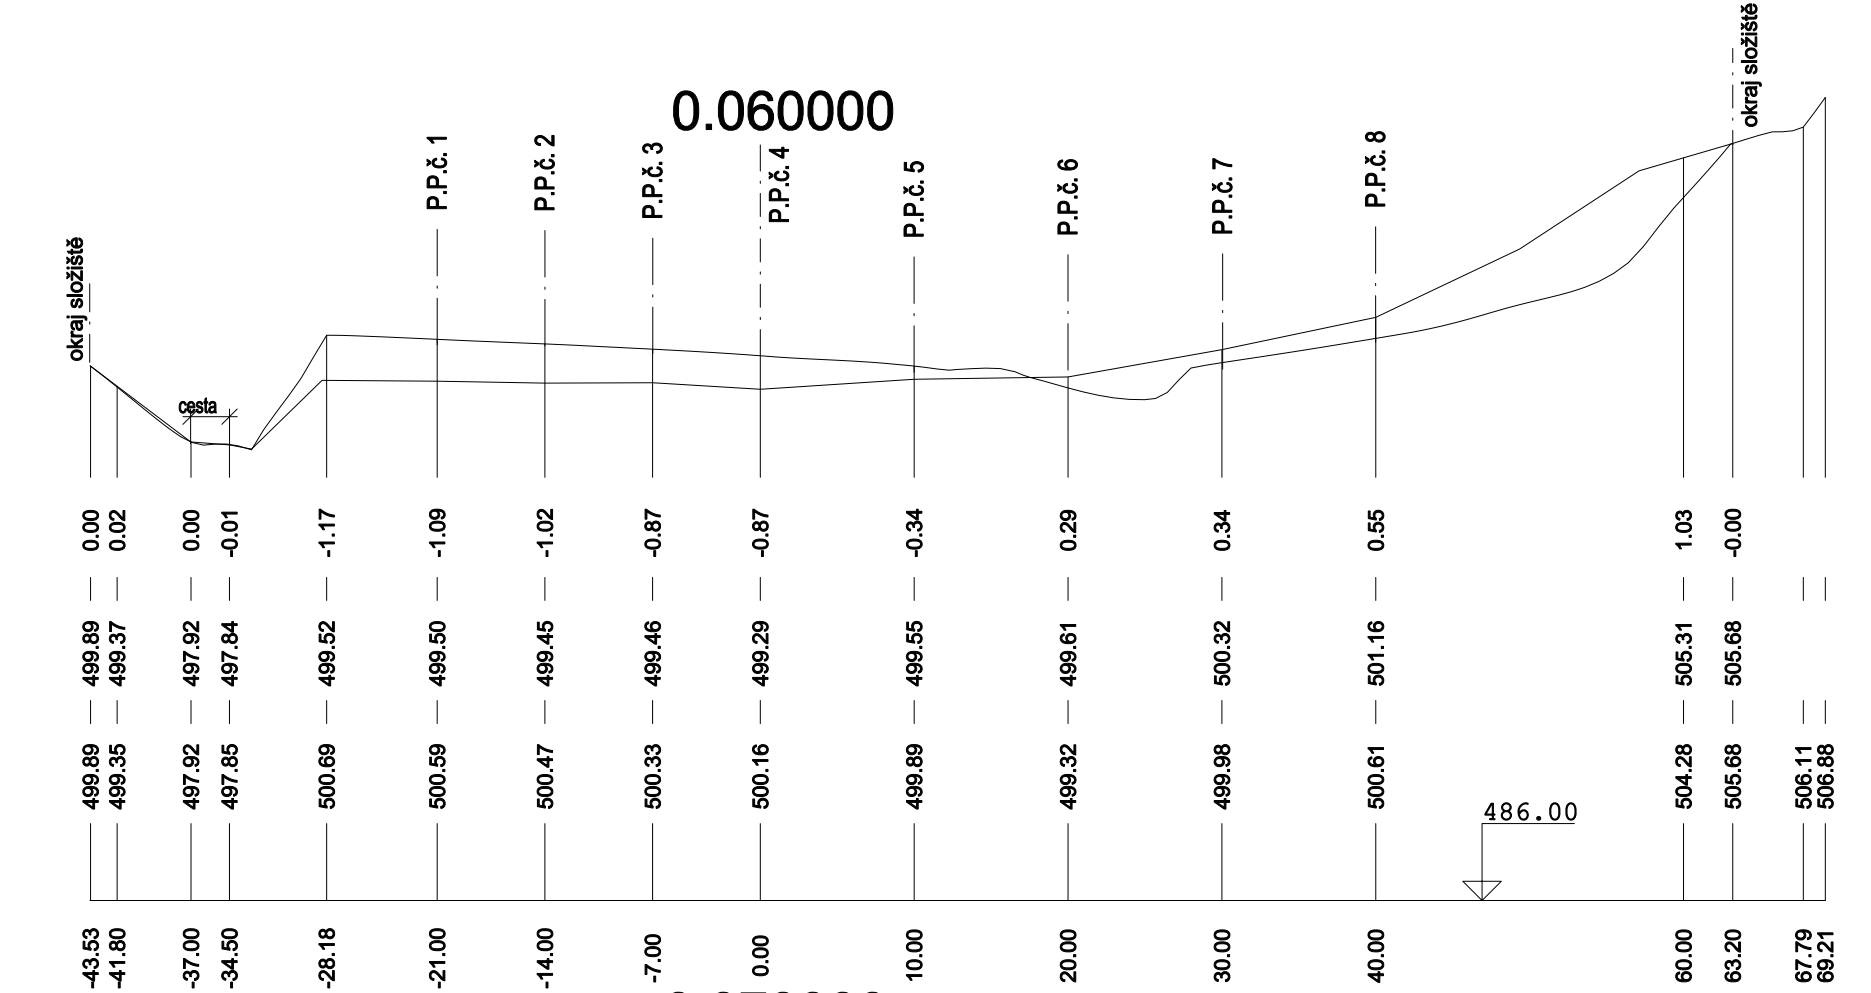


0.070000

rozdíl kót

upravený terén

stávající terén

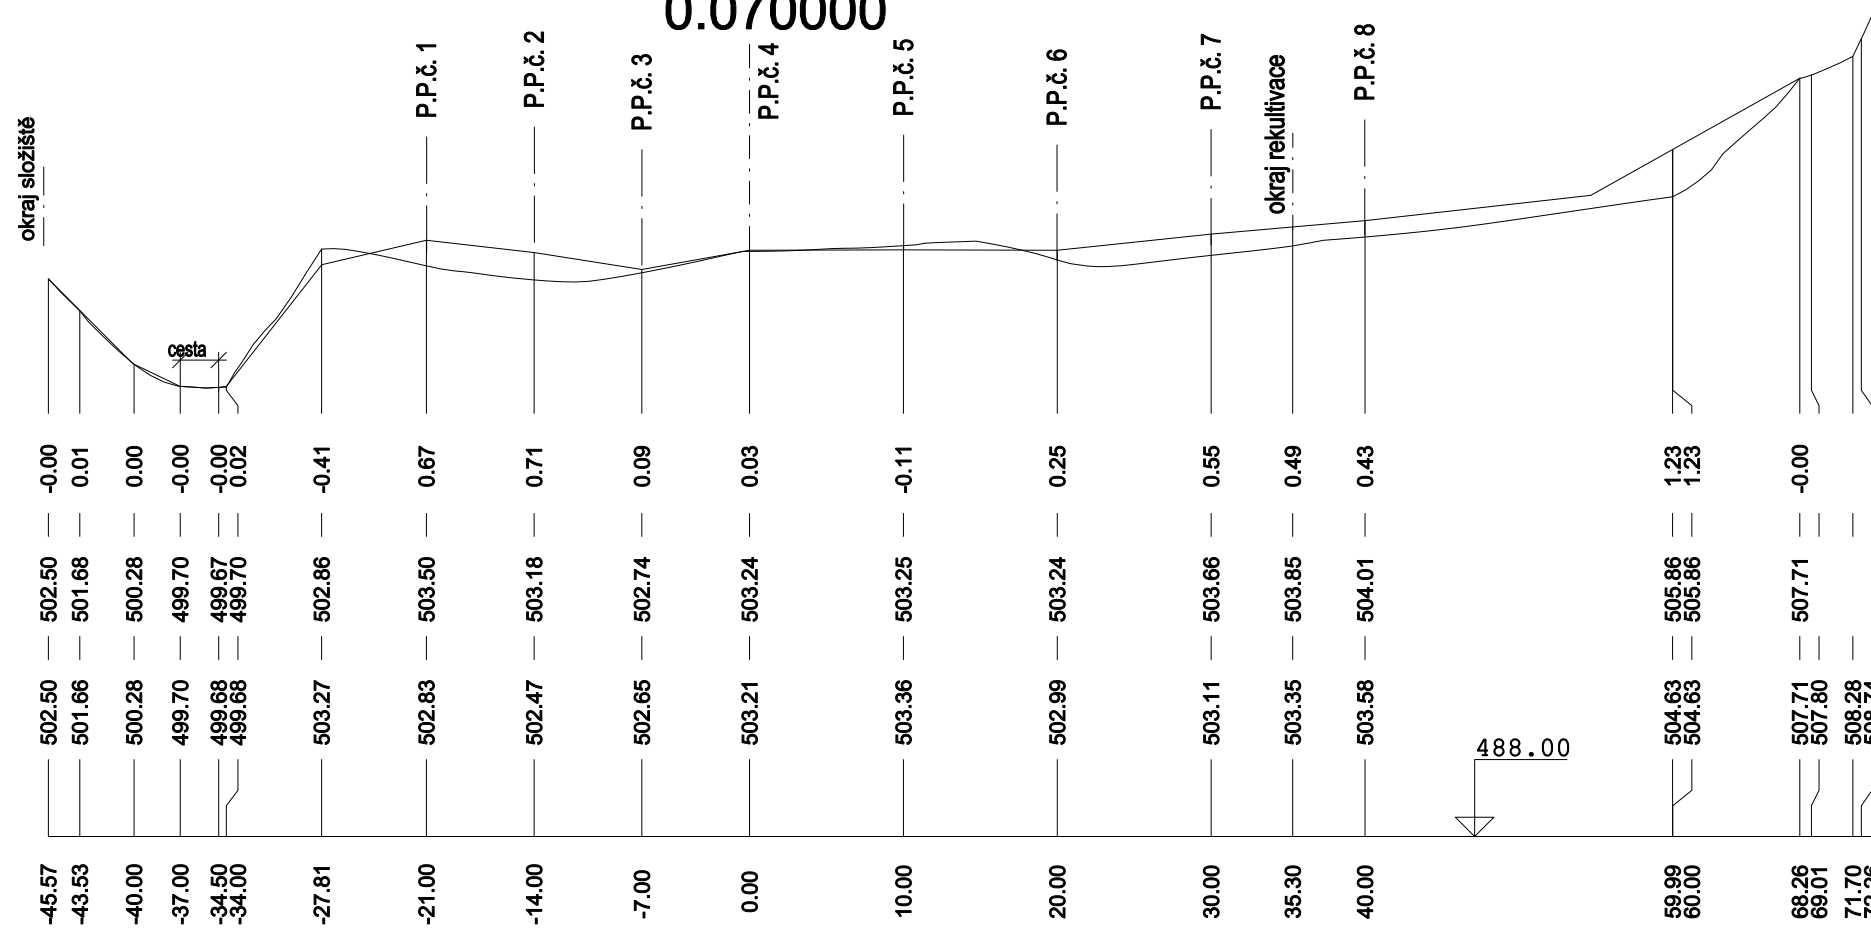

Rekultiva 1. a 2. etapy skládky TKO

Český Krumlov

D.b.12. Příčné profily P.F.č. 5 - 6