



Horizontální drenáž – uložení drenáží DN110

Nastavení dilatační vzdálenosti D

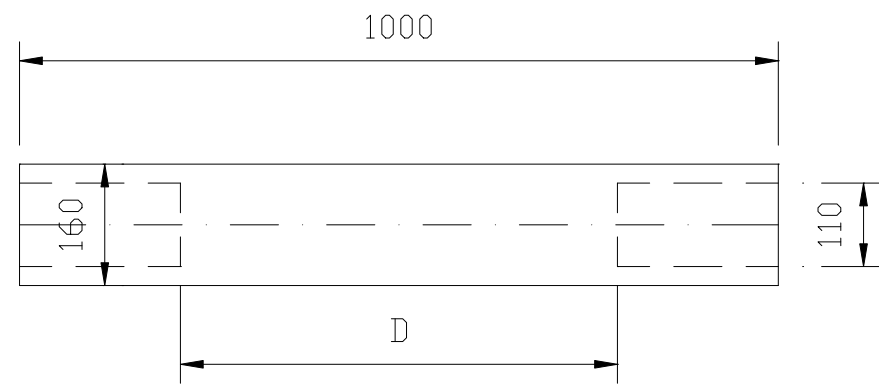


vyrovn. vrstva

odpad

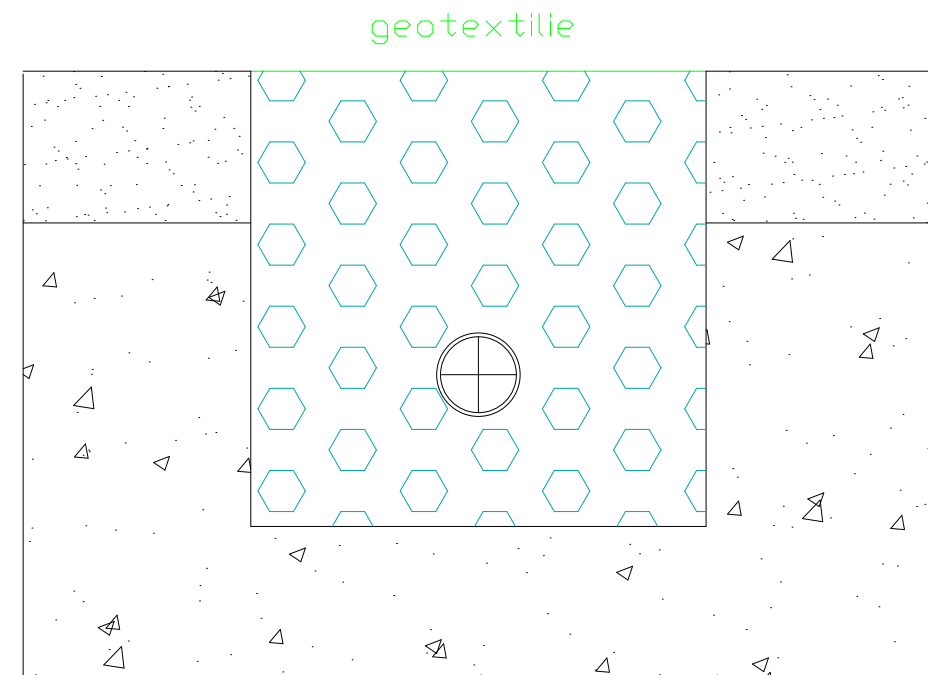

Napojování drenáží DN110 – schematicky

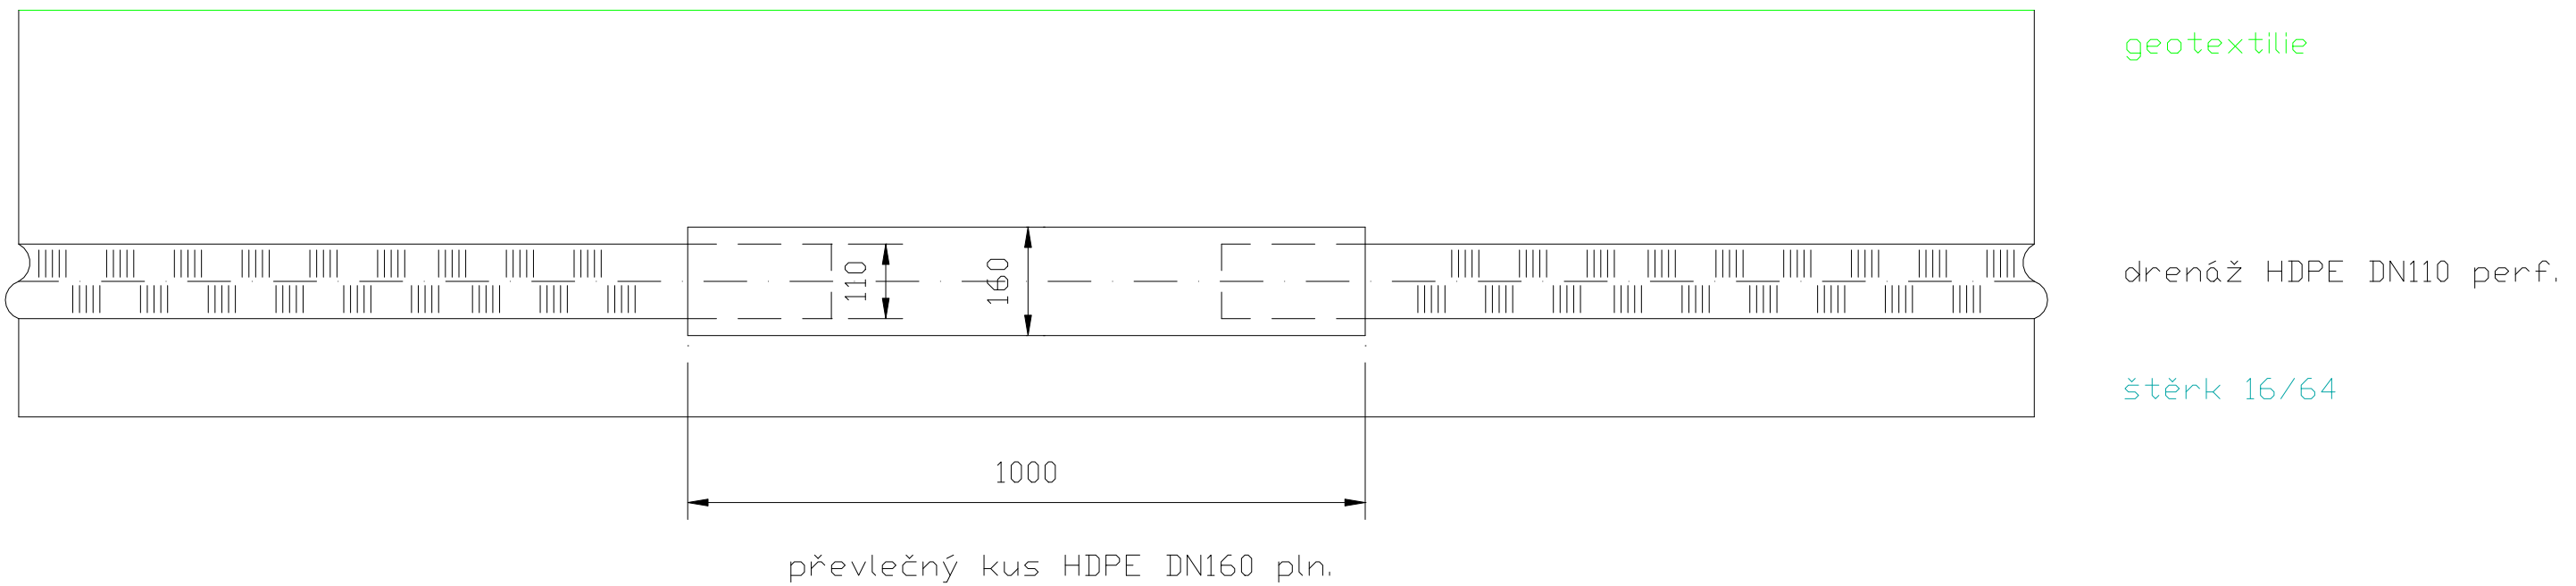

Rekultiva 1. a 2. etapy skládky TKO

Český Krumlov

D.b.2.2. Schéma uložení horizontální drenáže

