


POHLED VÝCHODNÍ

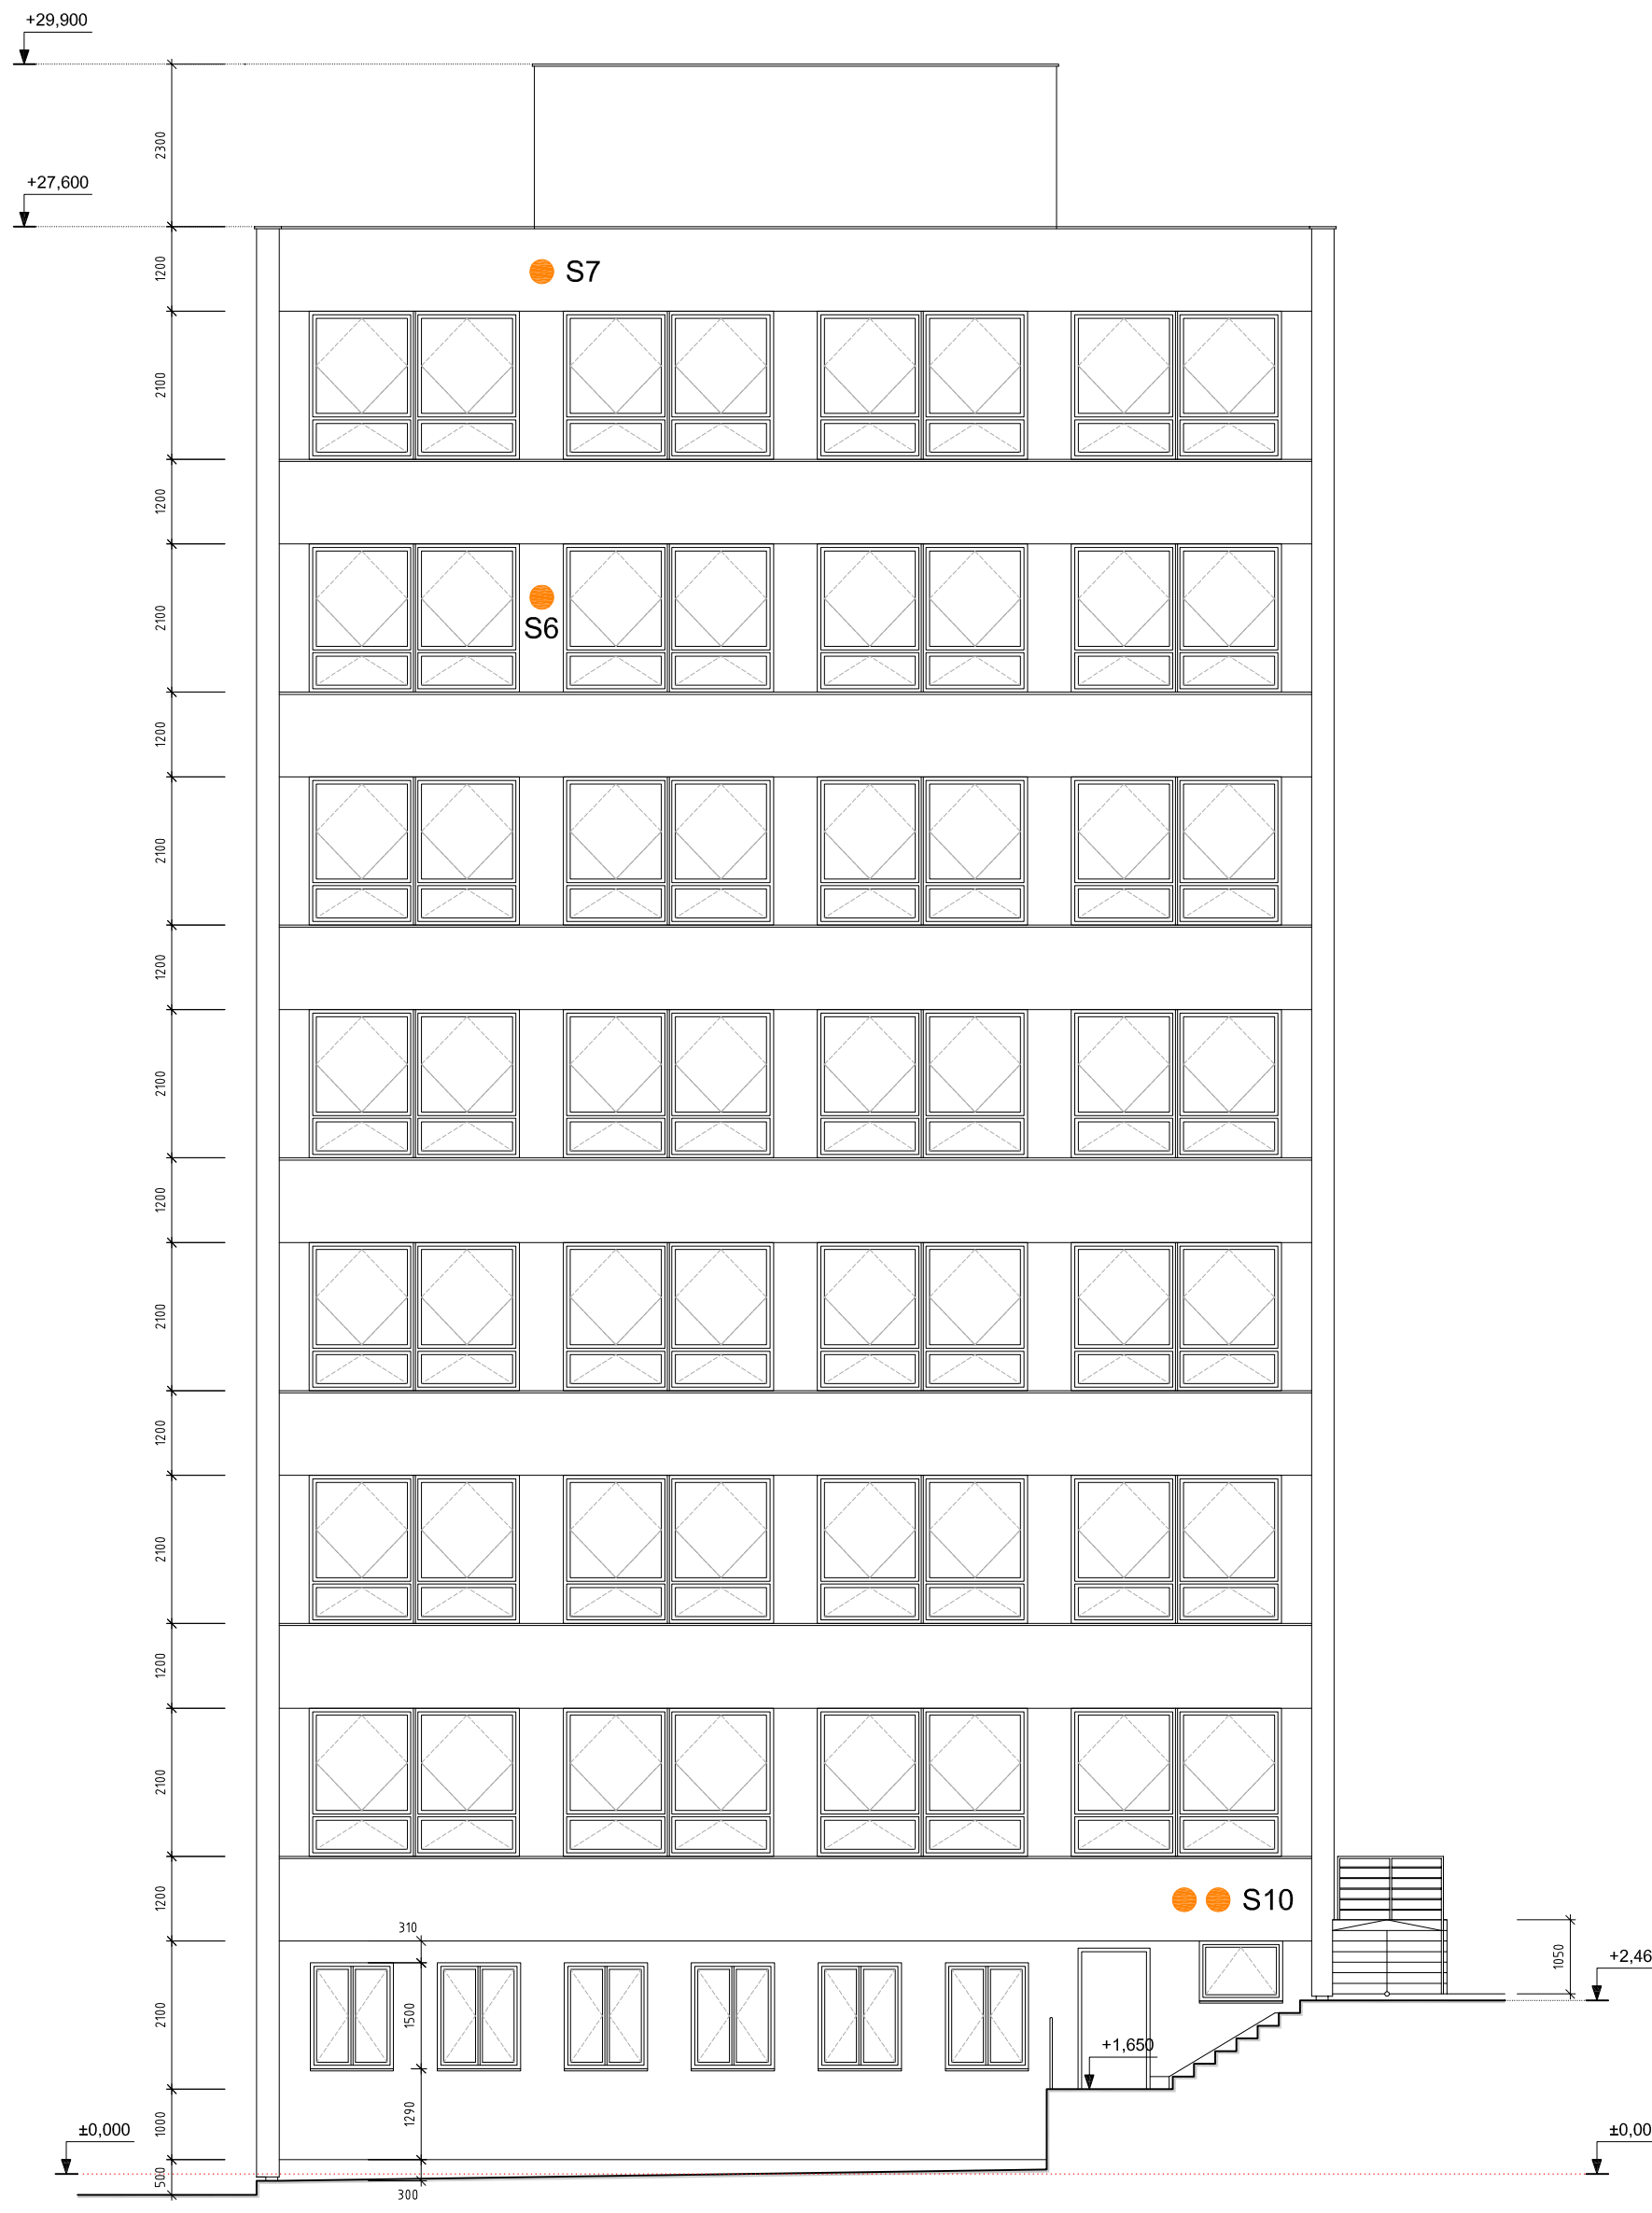

POHLED ZÁPADNÍ

● S? OZNAČENÍ SONDY DO FASÁDY  
Podrobněji viz. fotodokumentace

