


Příčný řez - stávající stav, 1:100

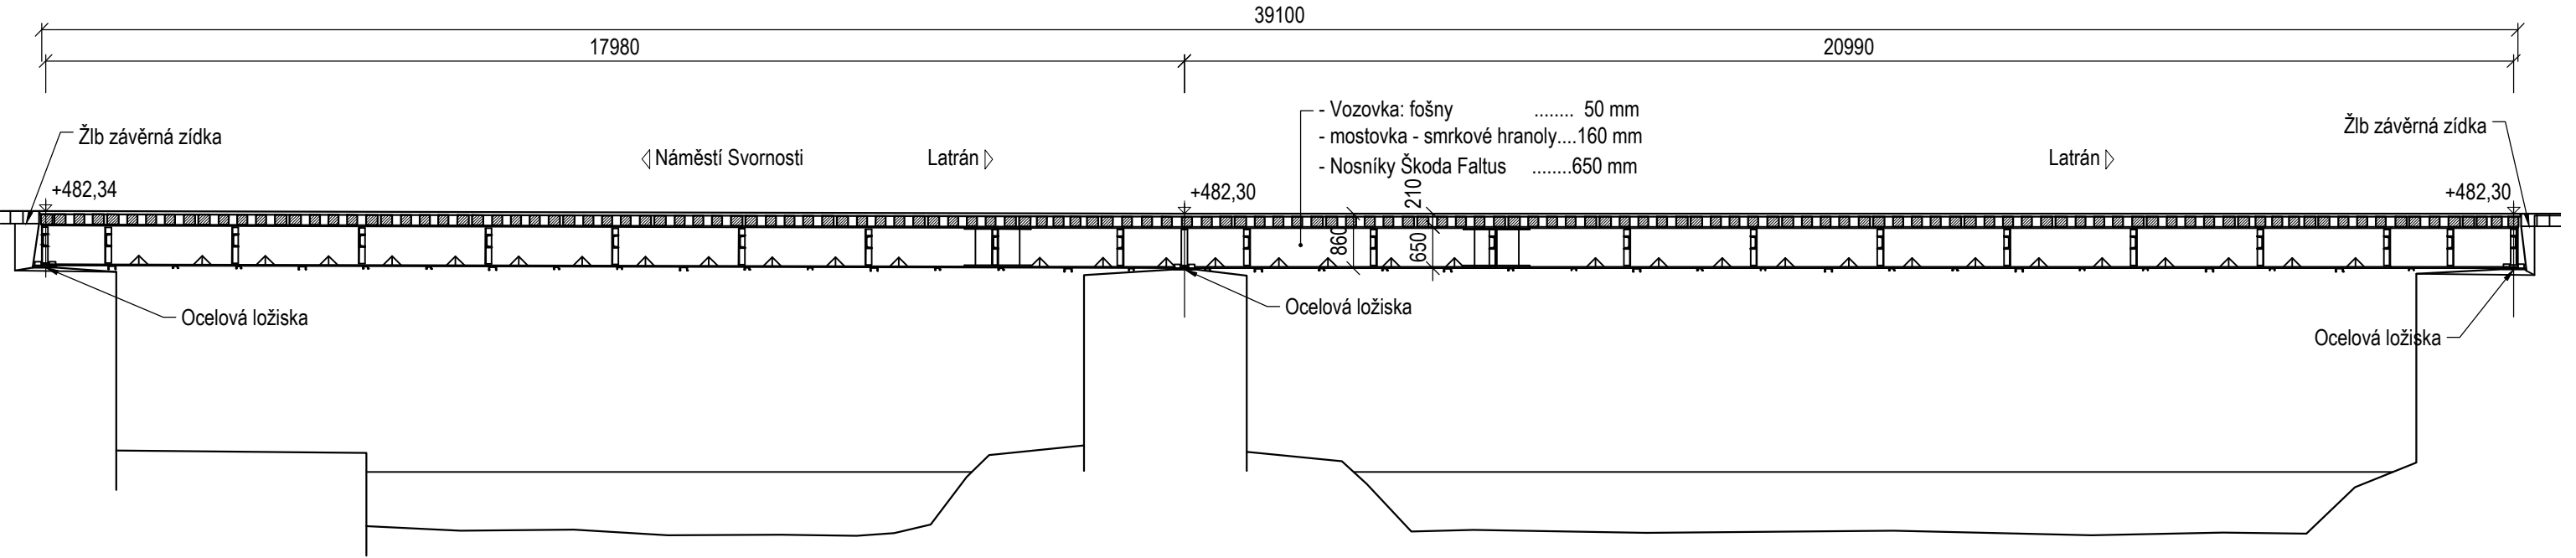

Číslo zakázky:	20 706 00		
Schválil:	Ing. Václav HVÍZDAL	Zodp. projektant:	Ing. Erantíšek KOŠÁN
			+420 602 496 210 kosan@pontex.cz
Tech. kontrola:	Ing. Martin HAVLÍK	Vypracoval:	Jiří TUČEK, DIS
			+420 605 250 853 tucek@pontex.cz

PONTEx[®]
S.R.O.

Praha 4, Bezová 1658, 147 14
tel: +420 244062215 fax: +420 244461038
stř. Č. Budějovice, Žitkova 12, 370 01

Objednatel:	Město Český Krumlov	Obec:	Český Krumlov	Kraj:	Jihočeský
Akce:	REKONSTRUKCE MOSTU EV.Č. CK - 003 (LAZEBNICKÝ MOST) PŘES VLTAVU V ČESKÉM KRUMLOVĚ			Datum	Stupeň
Část:	DOKUMENTACE OBJEKTŮ			06/2022	PDPS
Objekt:	SO 201 - MOST EV.Č. CK-003			Souprava	Č. přílohy
Příloha:	PODÉLNÝ ŘEZ – STÁVAJÍCÍ STAV				D.201-4