



řez A

řez C

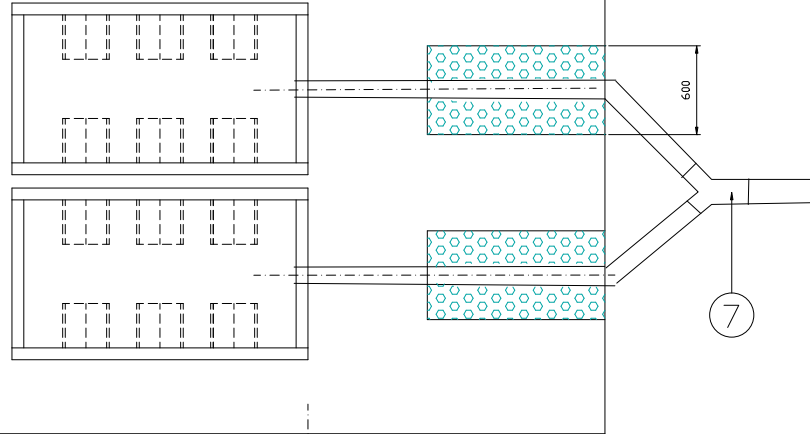


Schematické uspořádání koksokompostového filtru

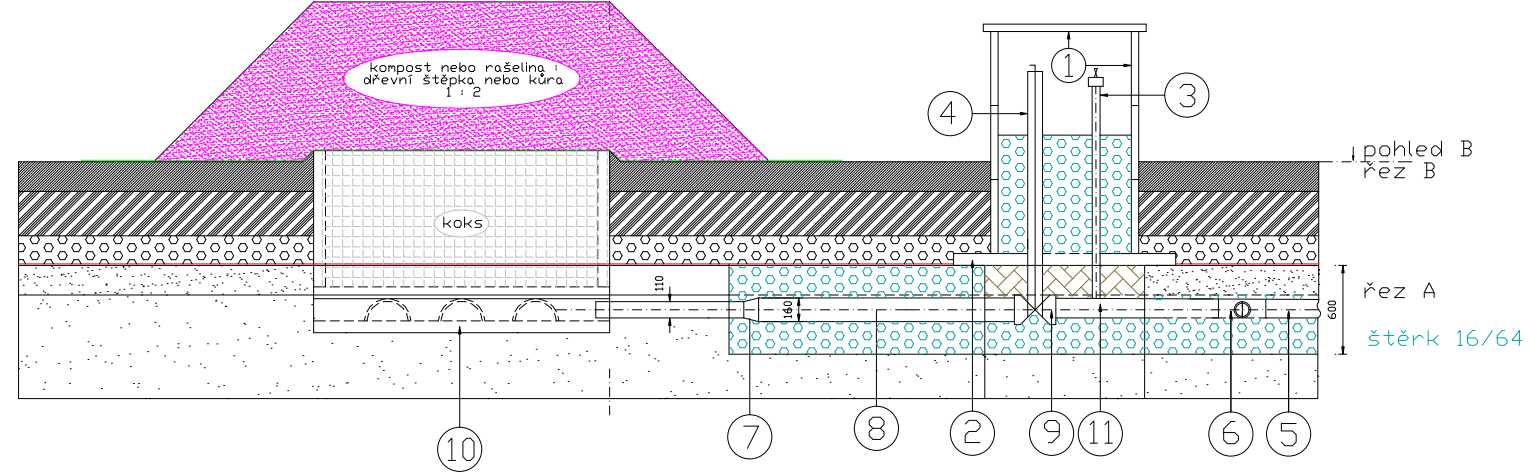

řez B

řez C


hranice položené geotextilie  
hranice kompostové části filtru

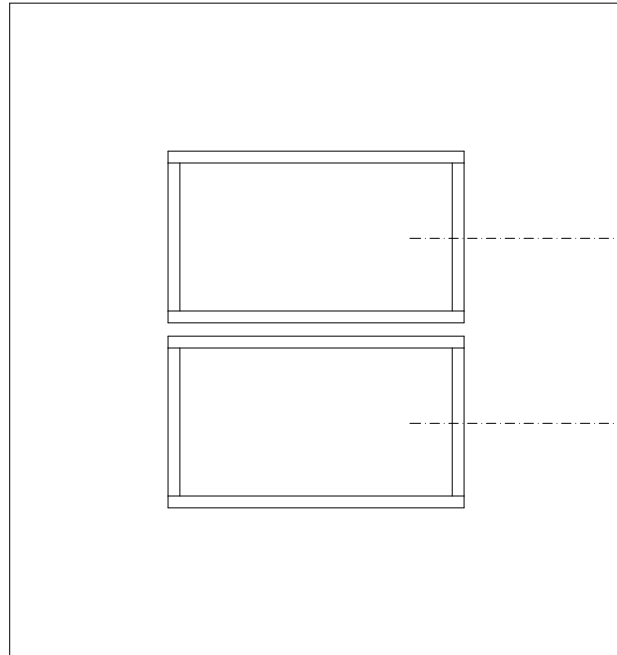

pohled B


řez C

hranice položené geotextilie  
hranice kompostové části filtru

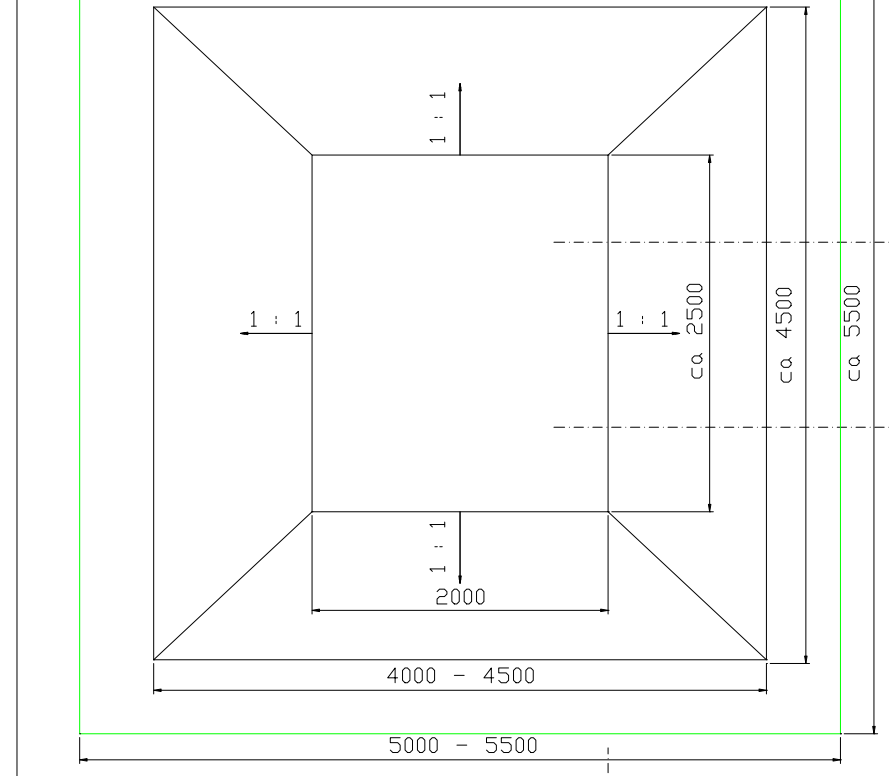

řez C

pohled B

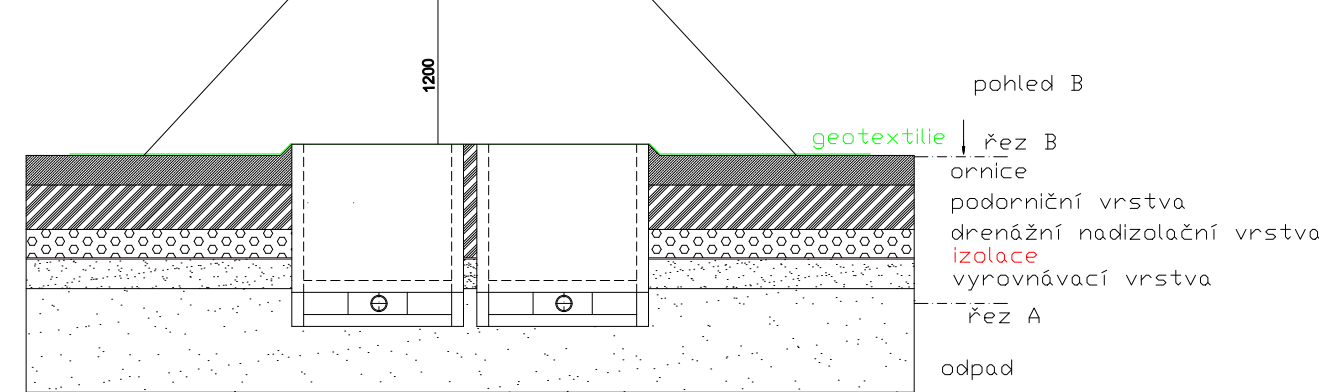

- 1 betonové skruže D1000 s víkem
- 2 betonové desky 500x500x50 (2x4)
- 3 vzorkovací místo - uzávěr G1"
- 4 zemní souprava pro šoupátka
- 5 potrubí DN 160 perforovaná
- 6 T-kus 160/110
- 7 tvarovka Y 160/2x 110
- 8 PE roura DN 160x9,1 mm neperforovaná
- 9 šoupě s hrdly pro PE plyn 150/160
- 10 koksová jednotka
- 11 navrtávací pás 160-1"

**Rekultiva 1. a 2. etapy skládky TKO  
Český Krumlov  
D.b.2.4. Výstupní bod**

