


Měřítko 1 : 250

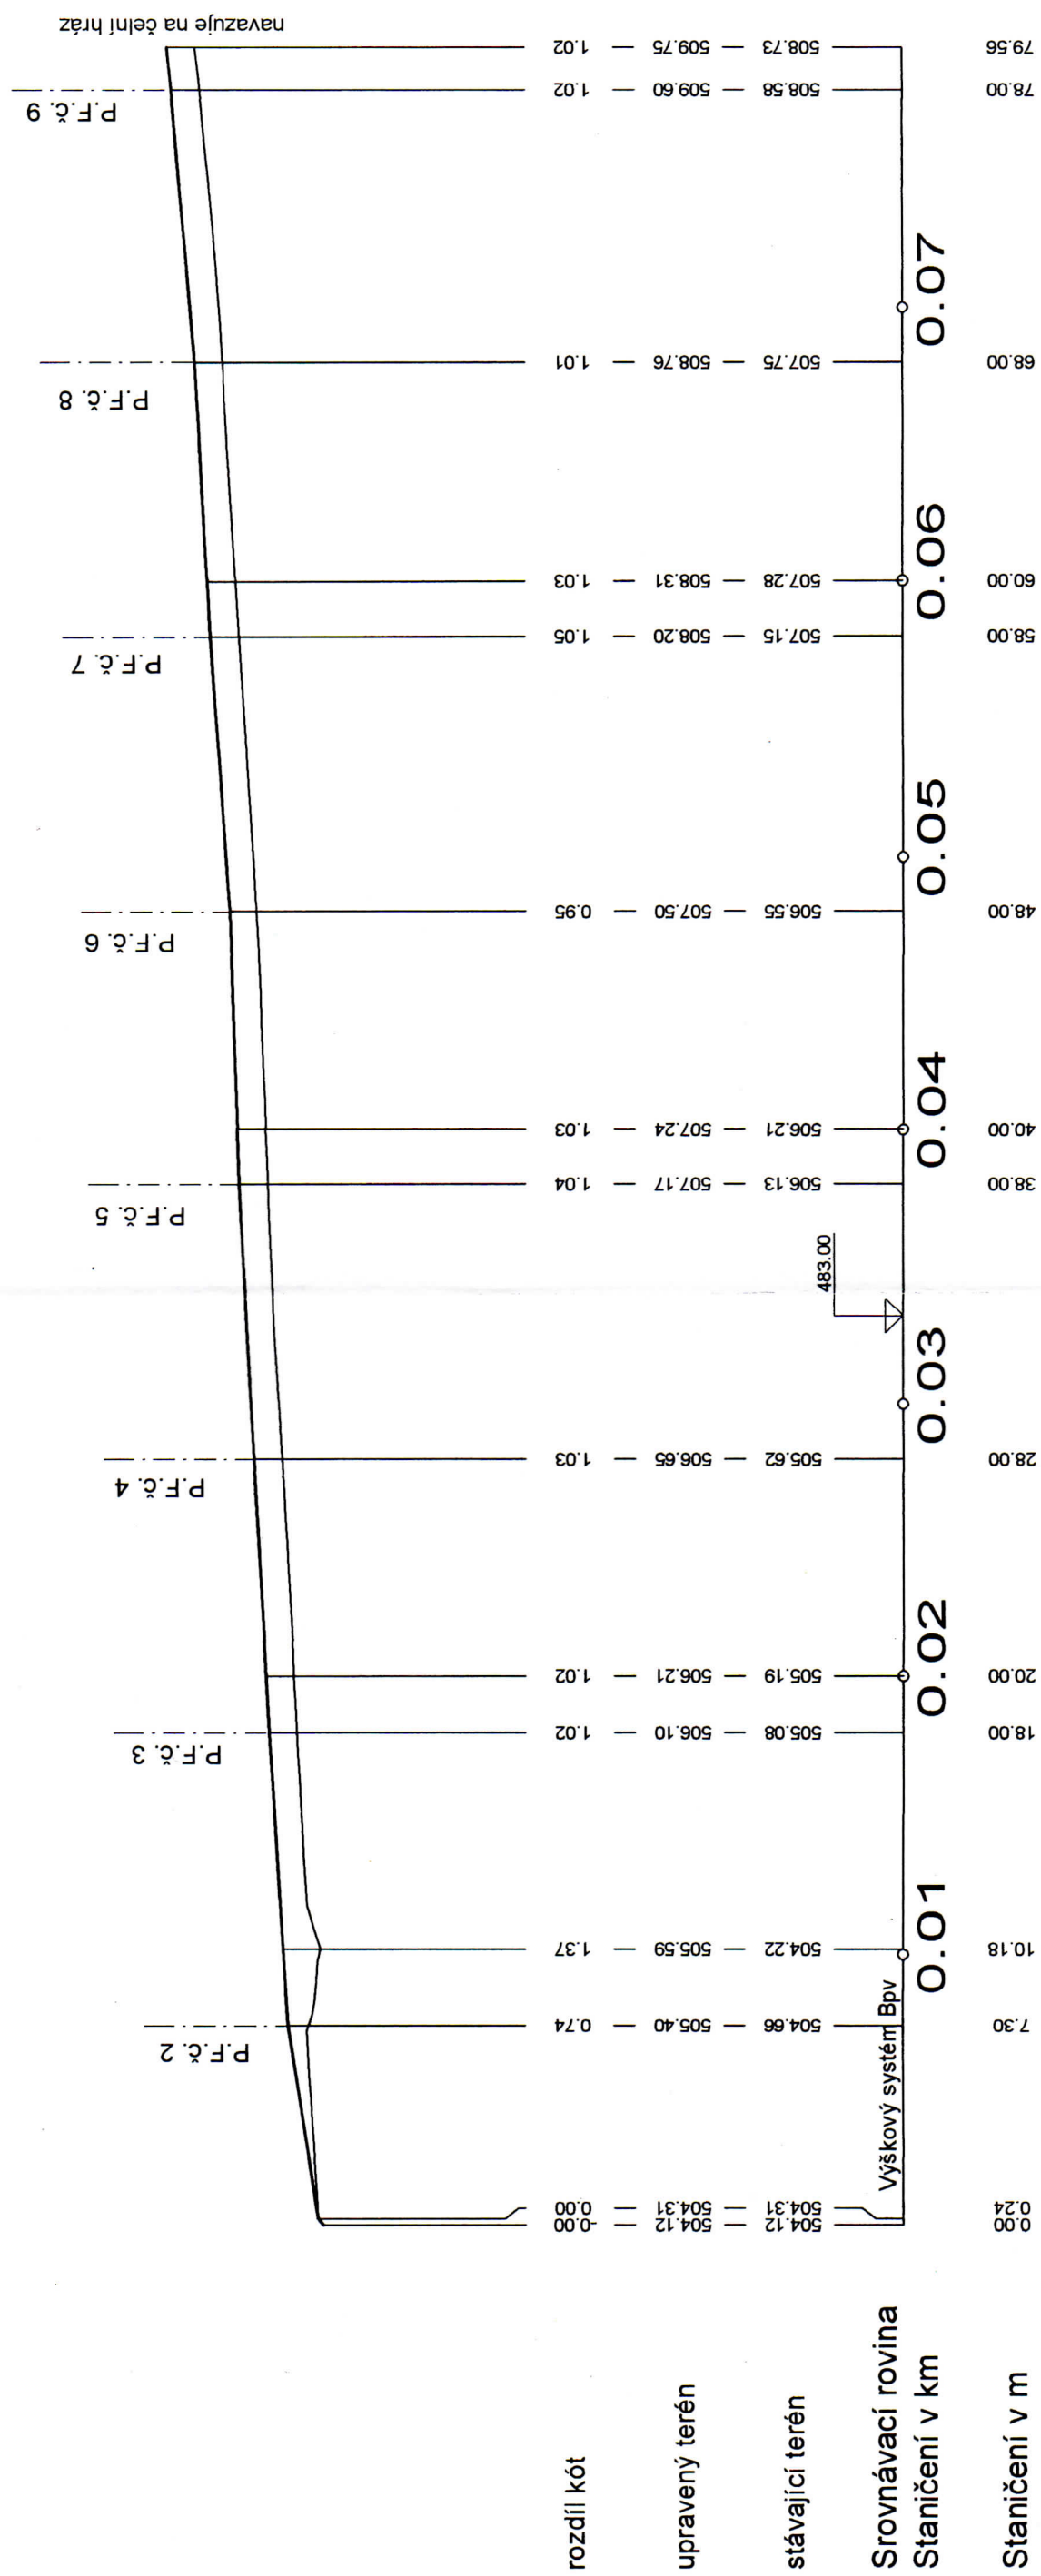

Rozšíření skládky Č. Krumlov - 3. etapa  
D.1.9. Boční hráz P.P.