


měřítko 1 : 50


### svah

použité pneumatiky pro stabilizaci kameniva  
těžené kamenivo fr. 16-30 mm tl. 30cm  
ochranná textilie 700 g/m<sup>2</sup>  
těsnící folie PEHD tl. 1,5 mm jednostranně strukturovaná  
bentonitová rohož  
jemnozrnná zemina tl. 10 cm

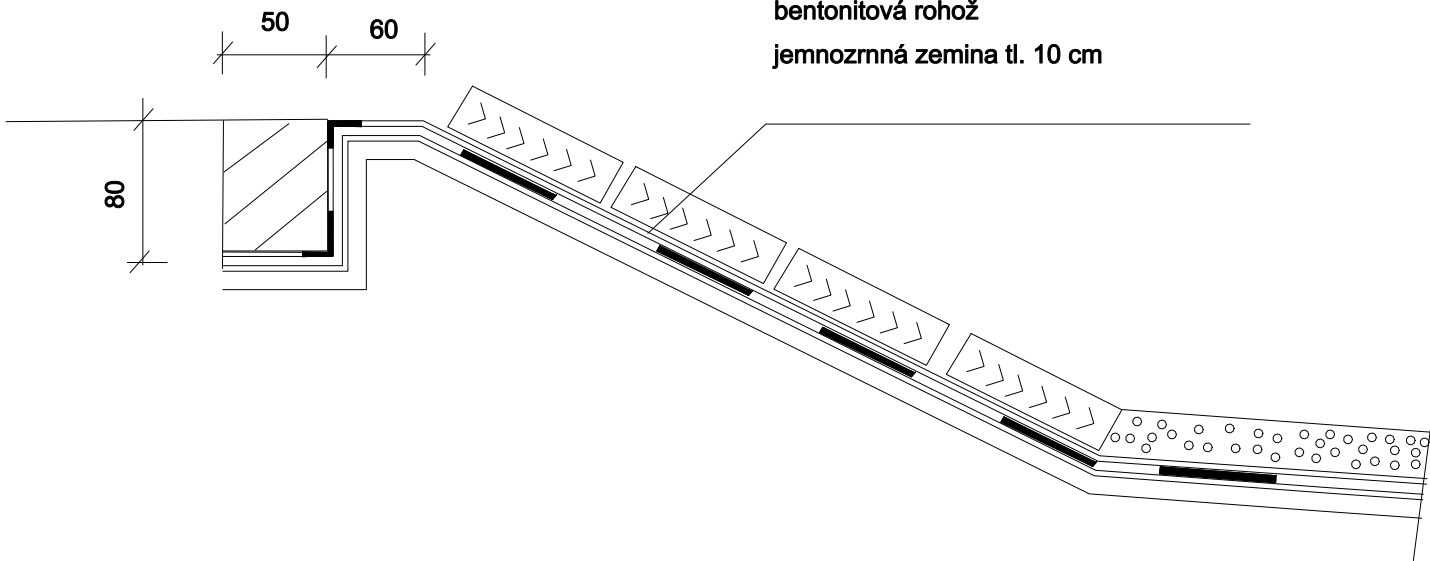

### dno

těžené kamenivo fr. 16-30 mm tl. 30cm  
ochranná textilie 600 g/m<sup>2</sup>  
těsnící folie PEHD tl. 1,5 mm  
bentonitová rohož  
jemnozrnná zemina tl. 20-50 cm

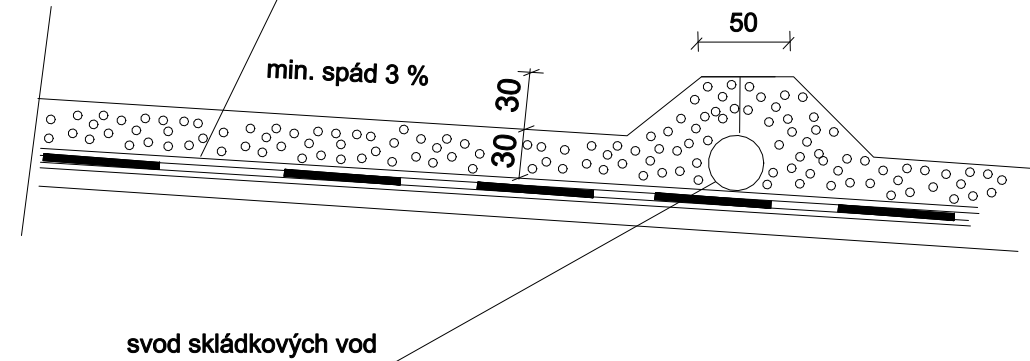

Rozšíření skládky Č. Krumlov - 3. etapa  
D.2.2. Vzorový řez konstrukční vrstvou