


Hlavní svod

M 1:500/1:250

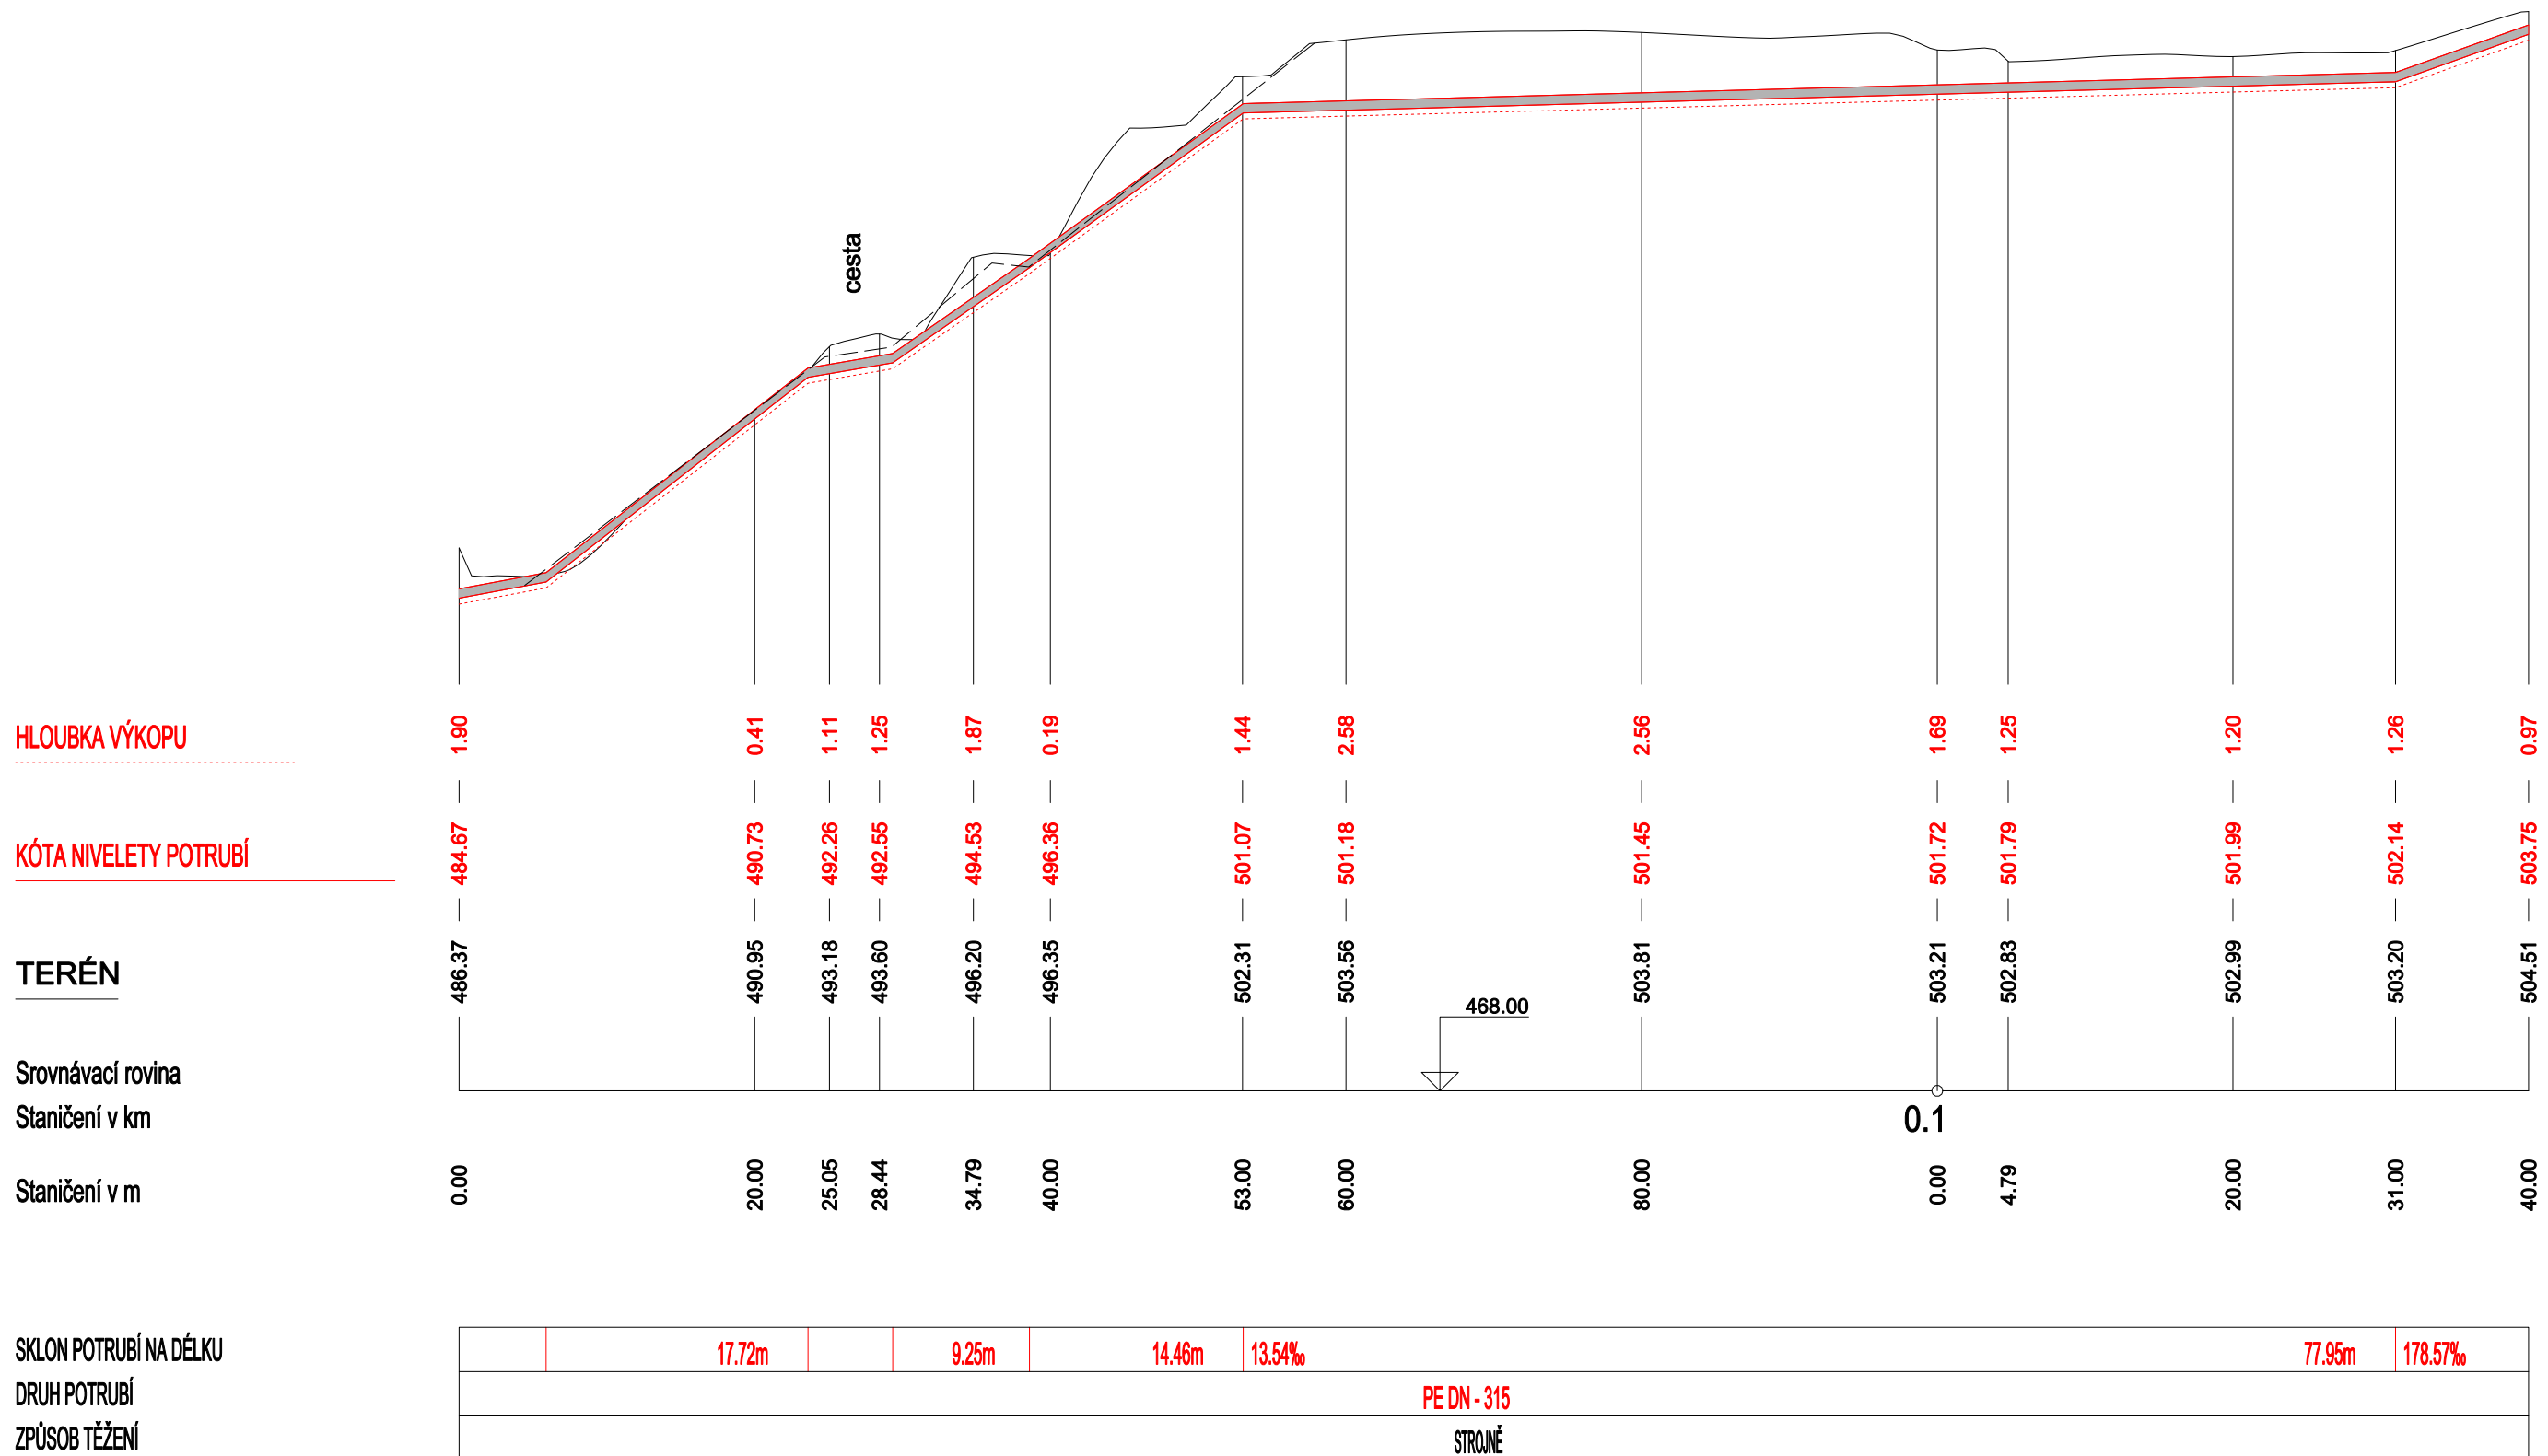

Rozšíření skládky Č. Krumlov - 3. etapa
D.2.7. Podélný profil hlavního svodu