


měřítko 1 : 50

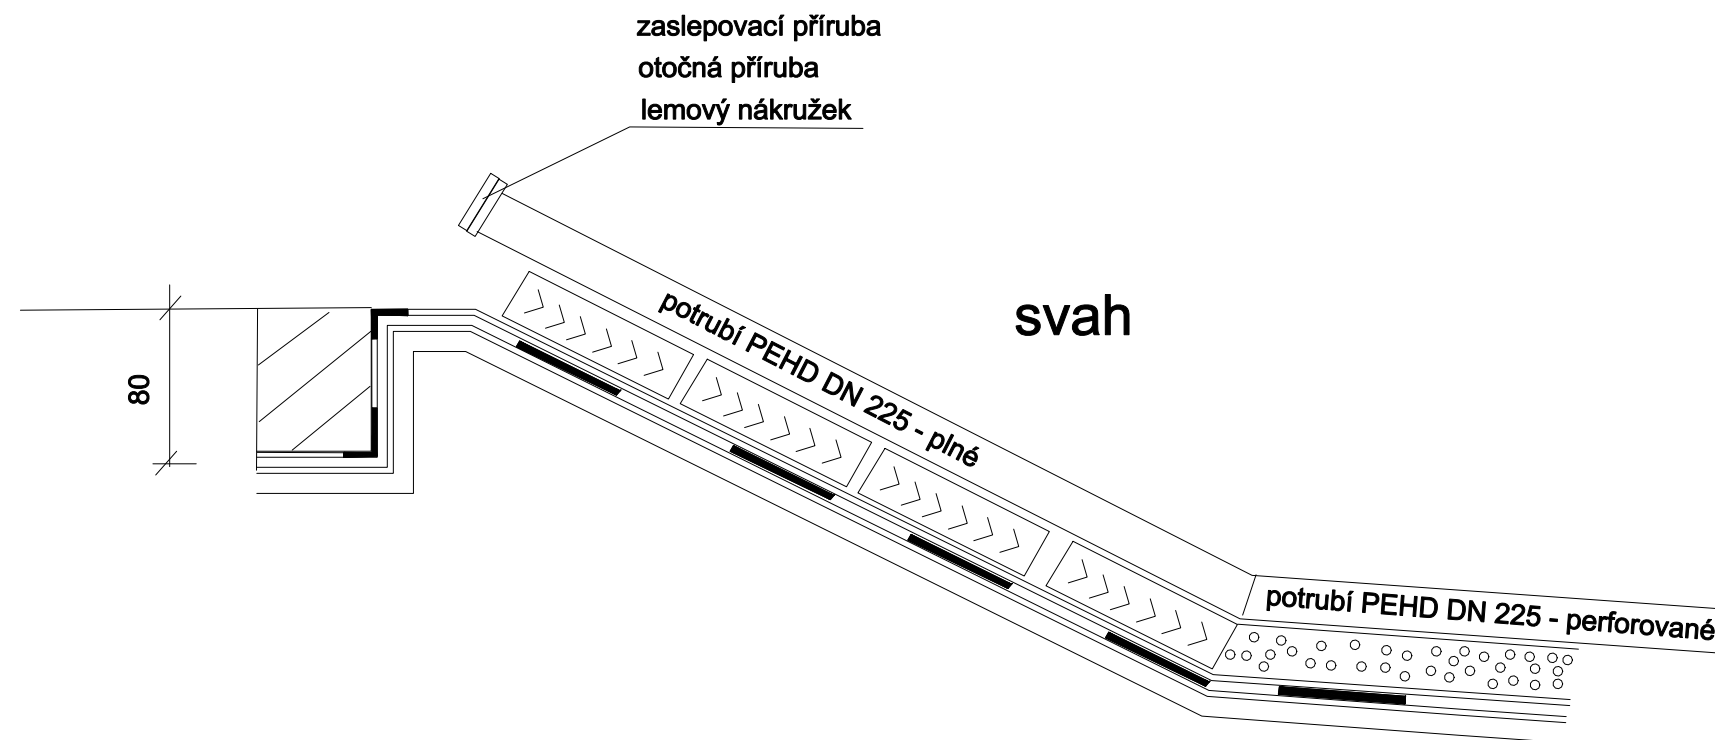

Rozšíření skládky Č. Krumlov - 3. etapa
D.2.8. Ukončení svodu