
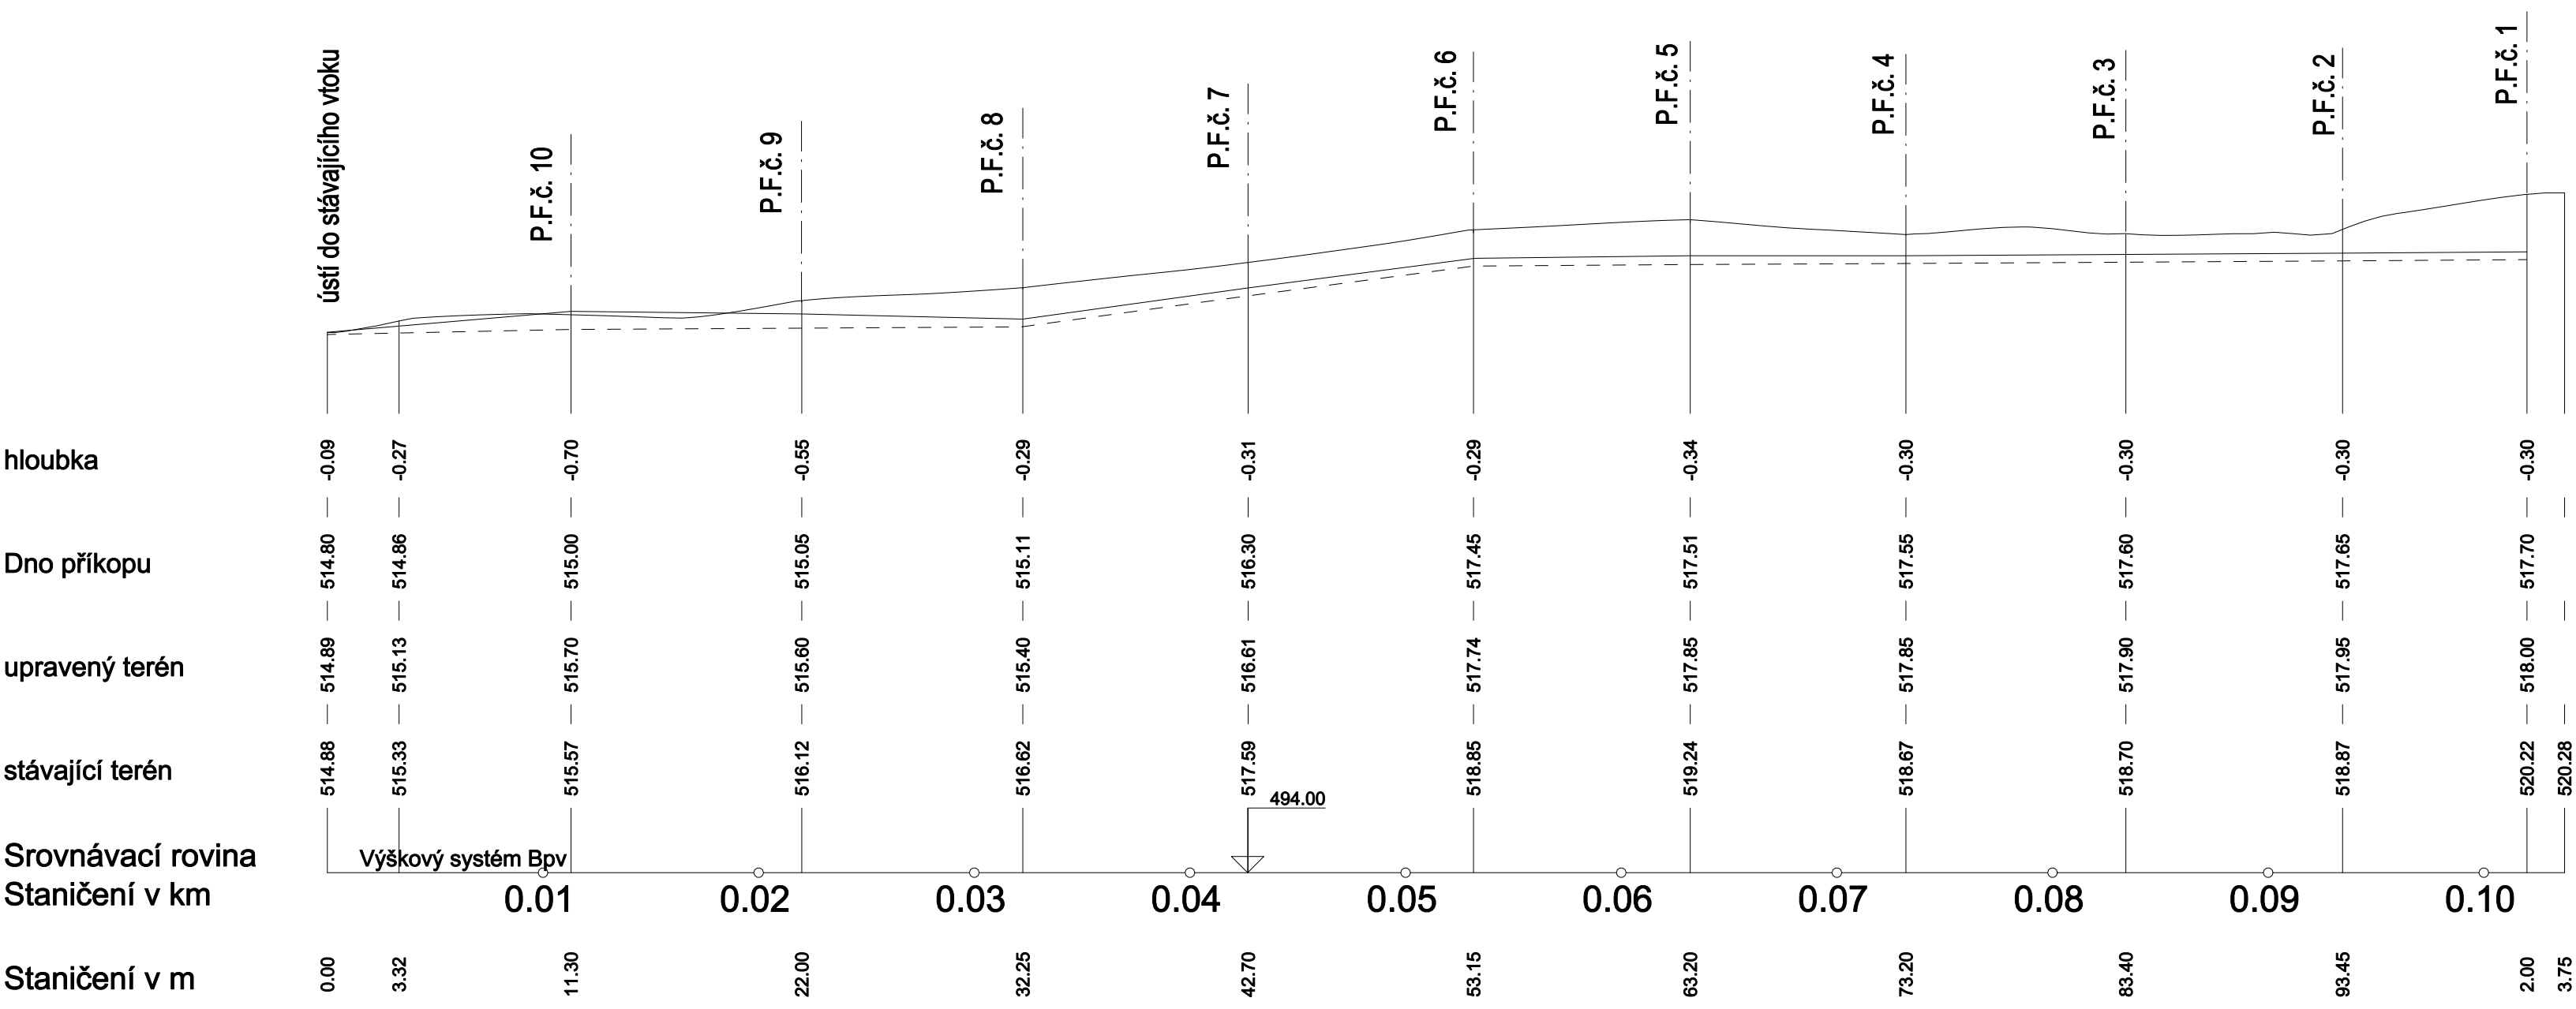


Měřítko - délky 1 : 300
 výšky 1 : 250

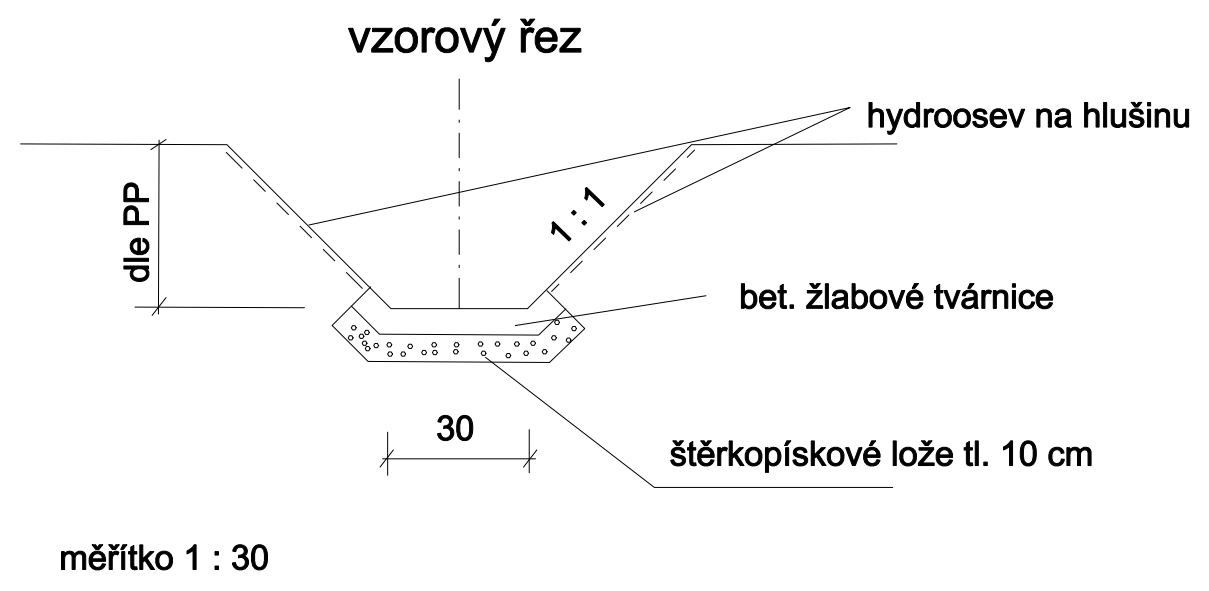

Rozšíření skládky Č. Krumlov - 3. etapa
 D.2.9. Záchytný příkop