


### Podélný profil plného potrubí

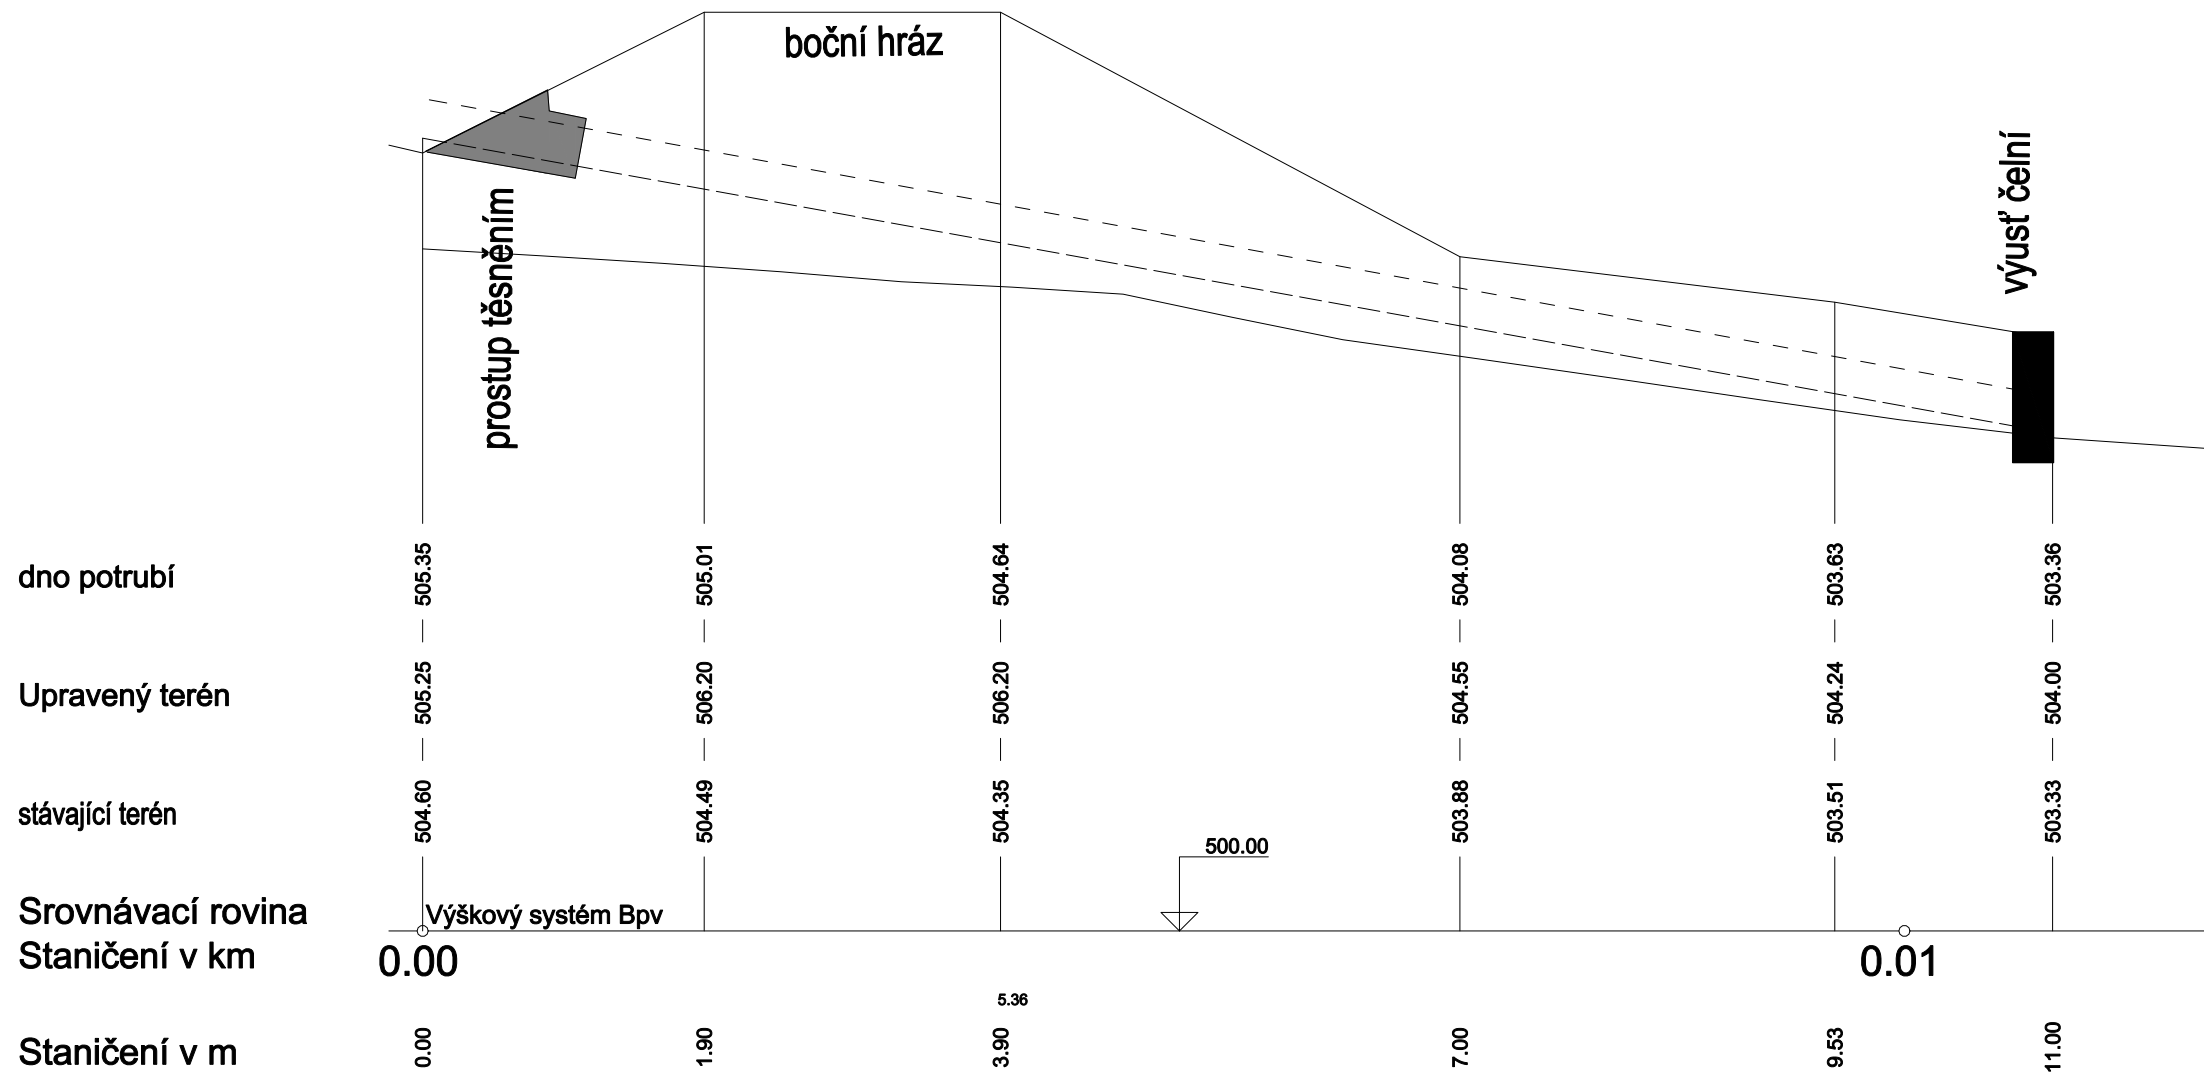

Měřitko 1 : 50

Rozšíření skládky Č. Krumlov - 3. etapa  
D.2.12. Dočasný svod