


Měřítko 1 : 250

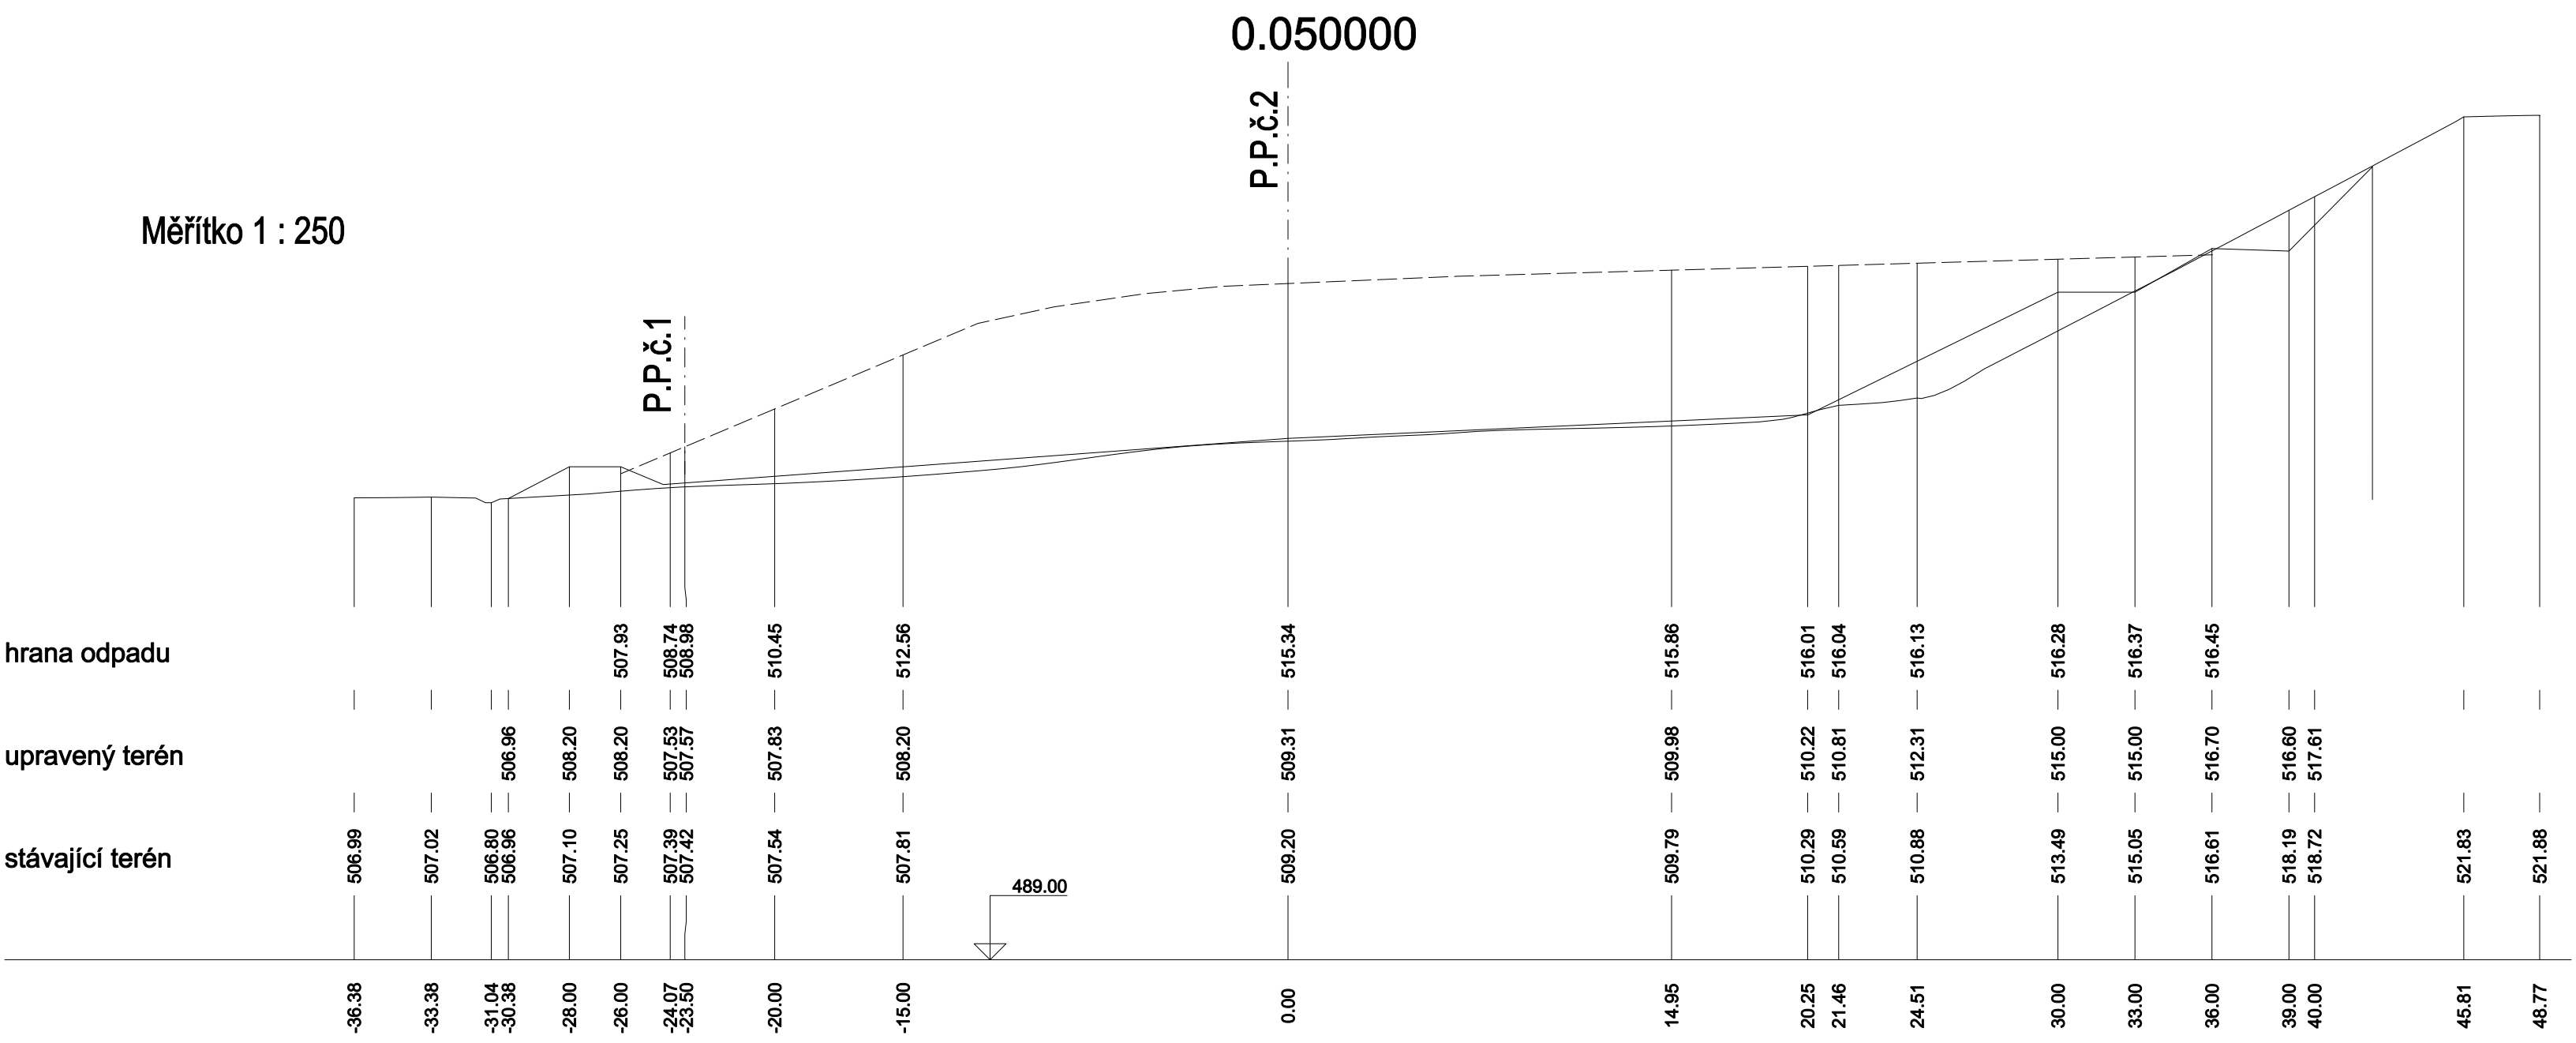

Rozšíření skládky Č. Krumlov - 3. etapa
D.3.9. Příčný profil P.F.č. 7 - uložení odpadu