


Měřítko 1 : 250

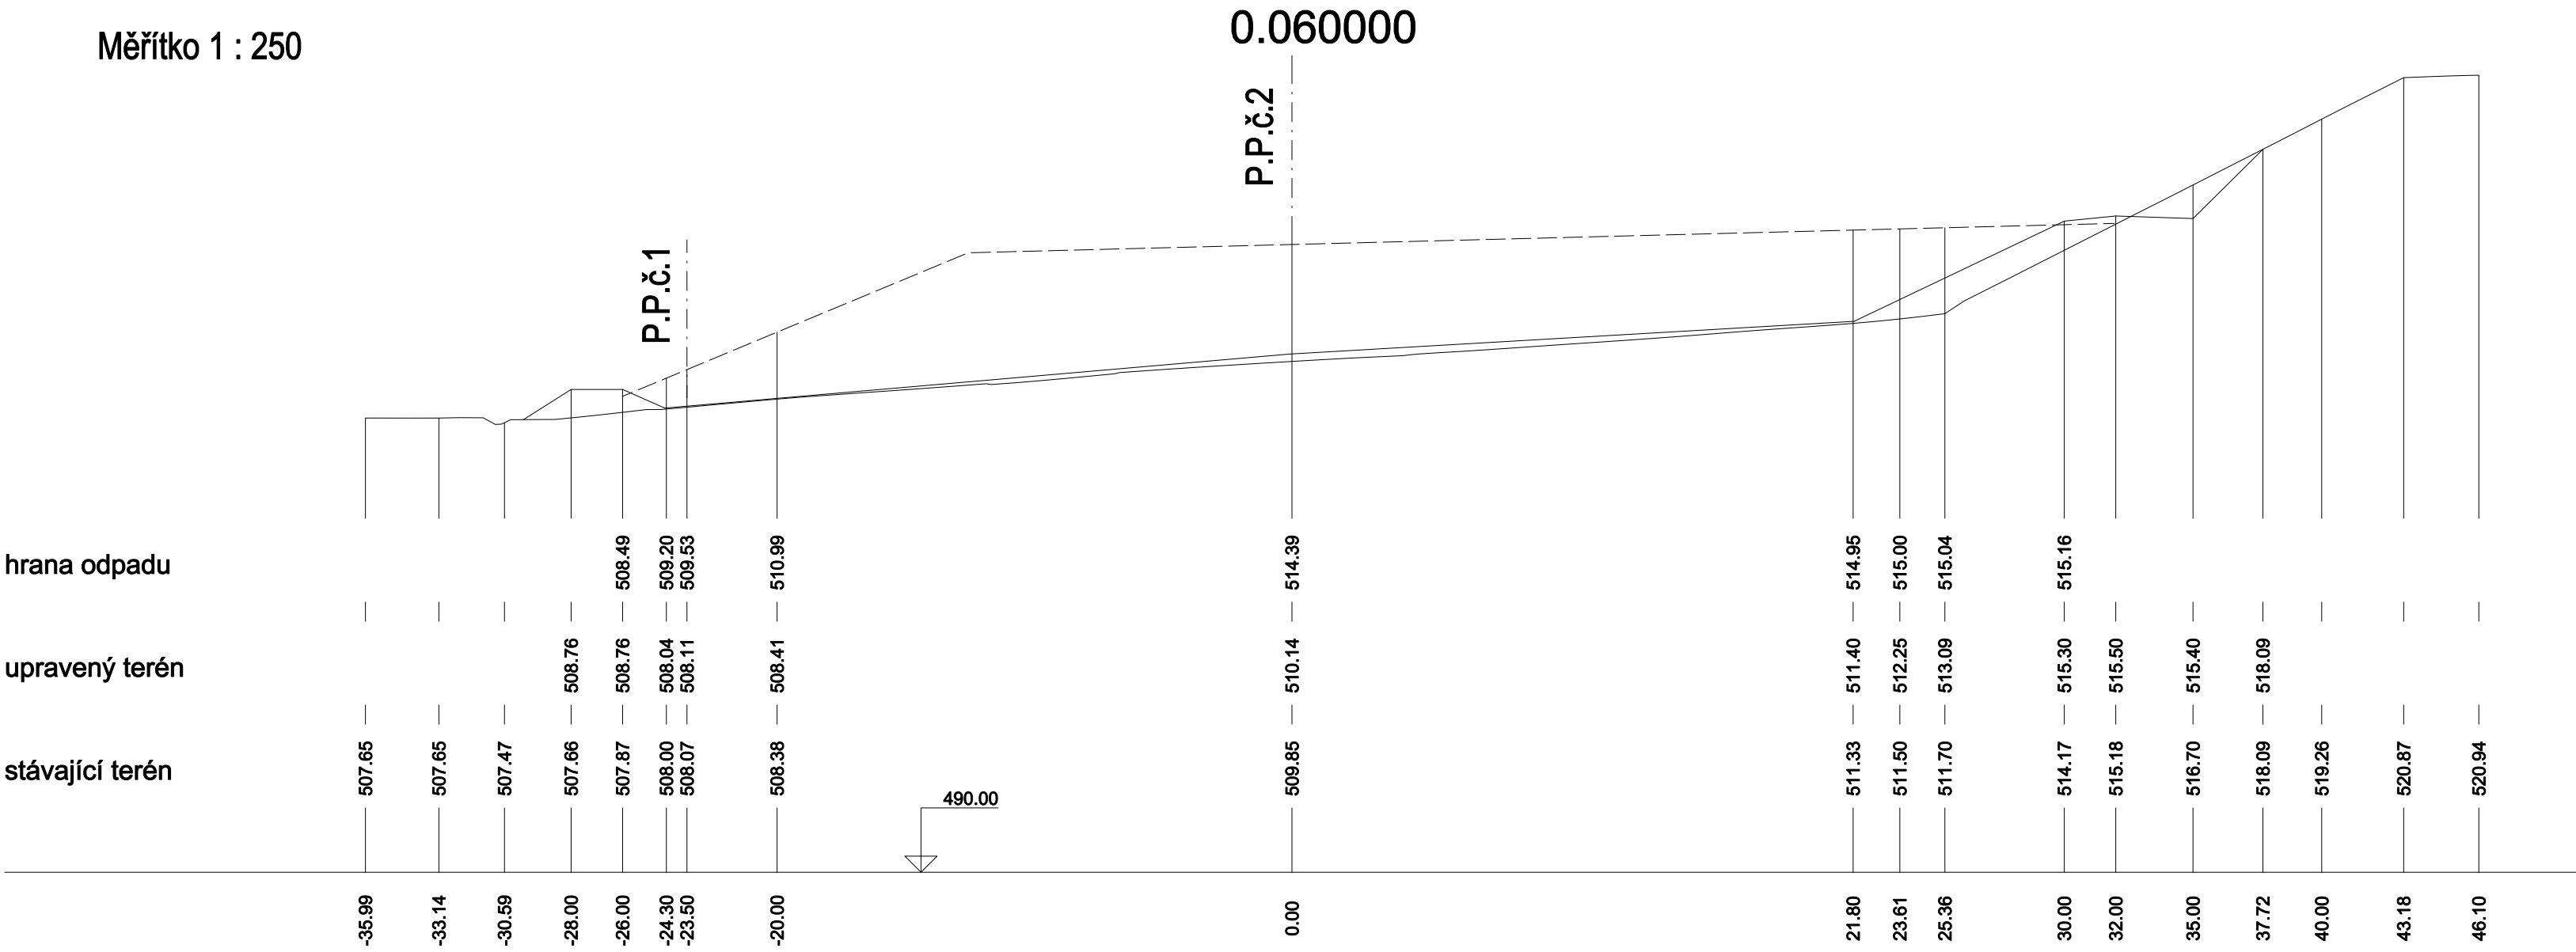

Rozšíření skládky Č. Krumlov - 3. etapa  
D.3.10. Příčný profil P.F.č. 8 - uložení odpadu