


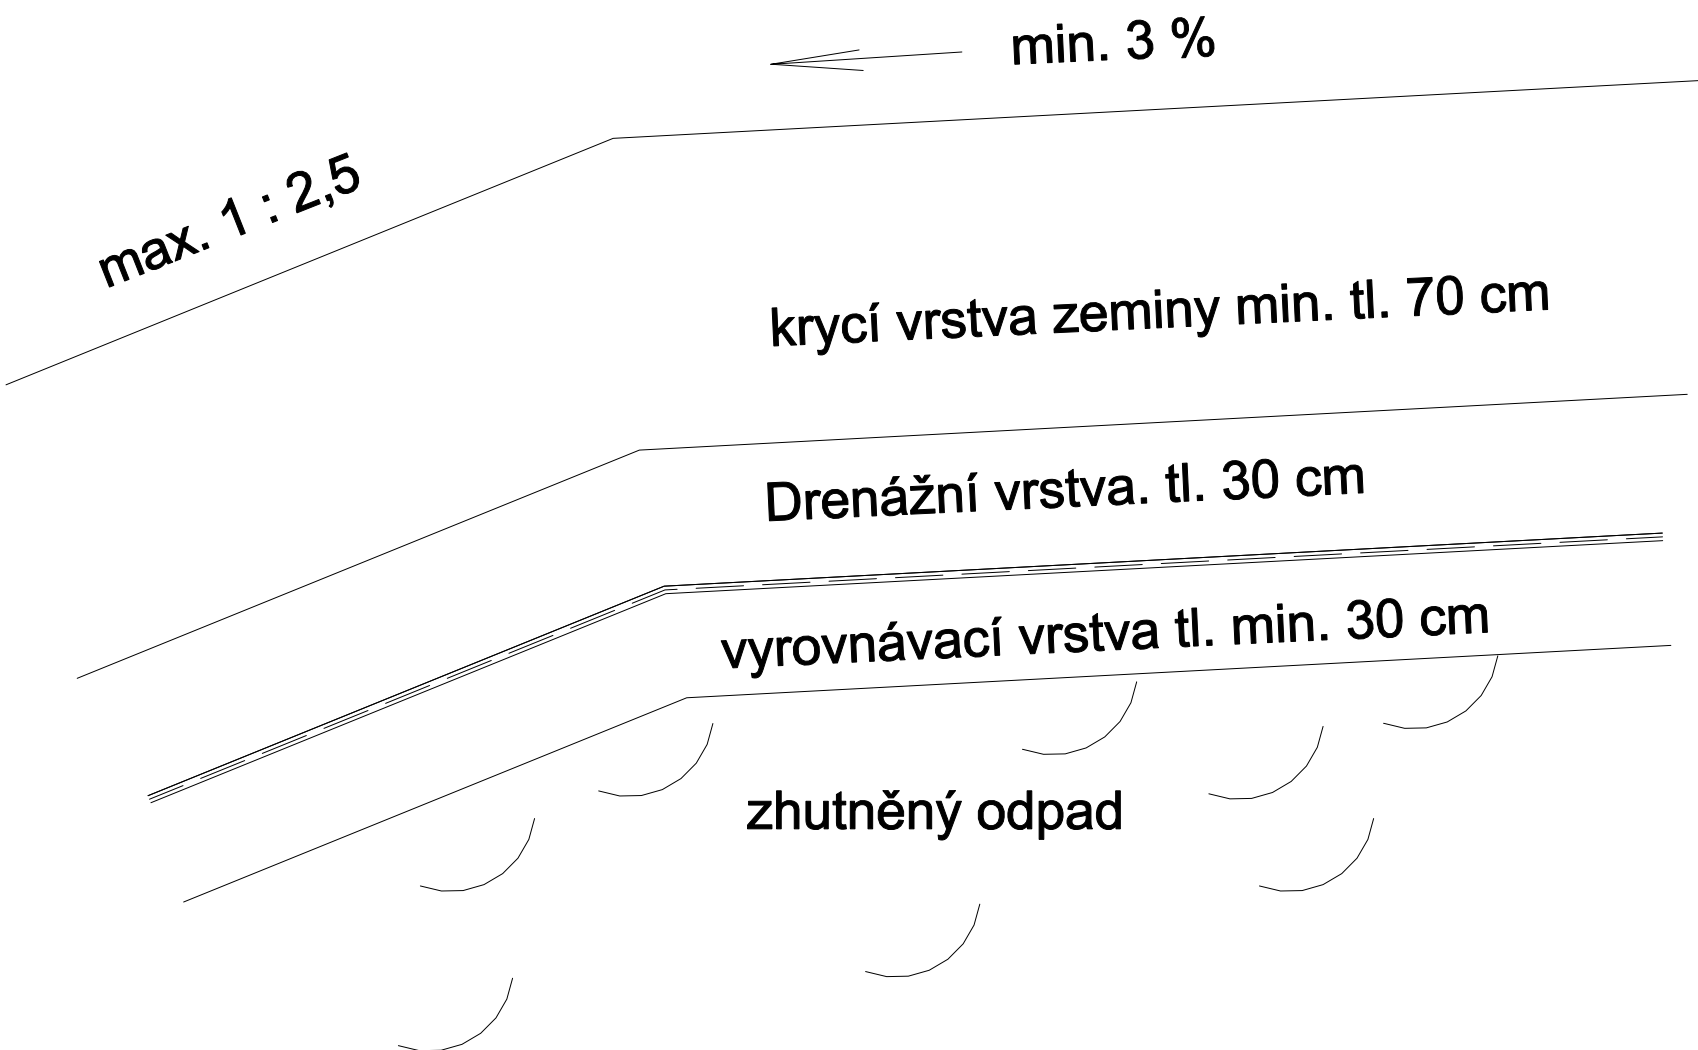

Rozšíření skládky Č. Krumlov - 3. etapa
D.3.12. Vzorový řez rekultivační vrstvou