


PŮDORYS 1:200

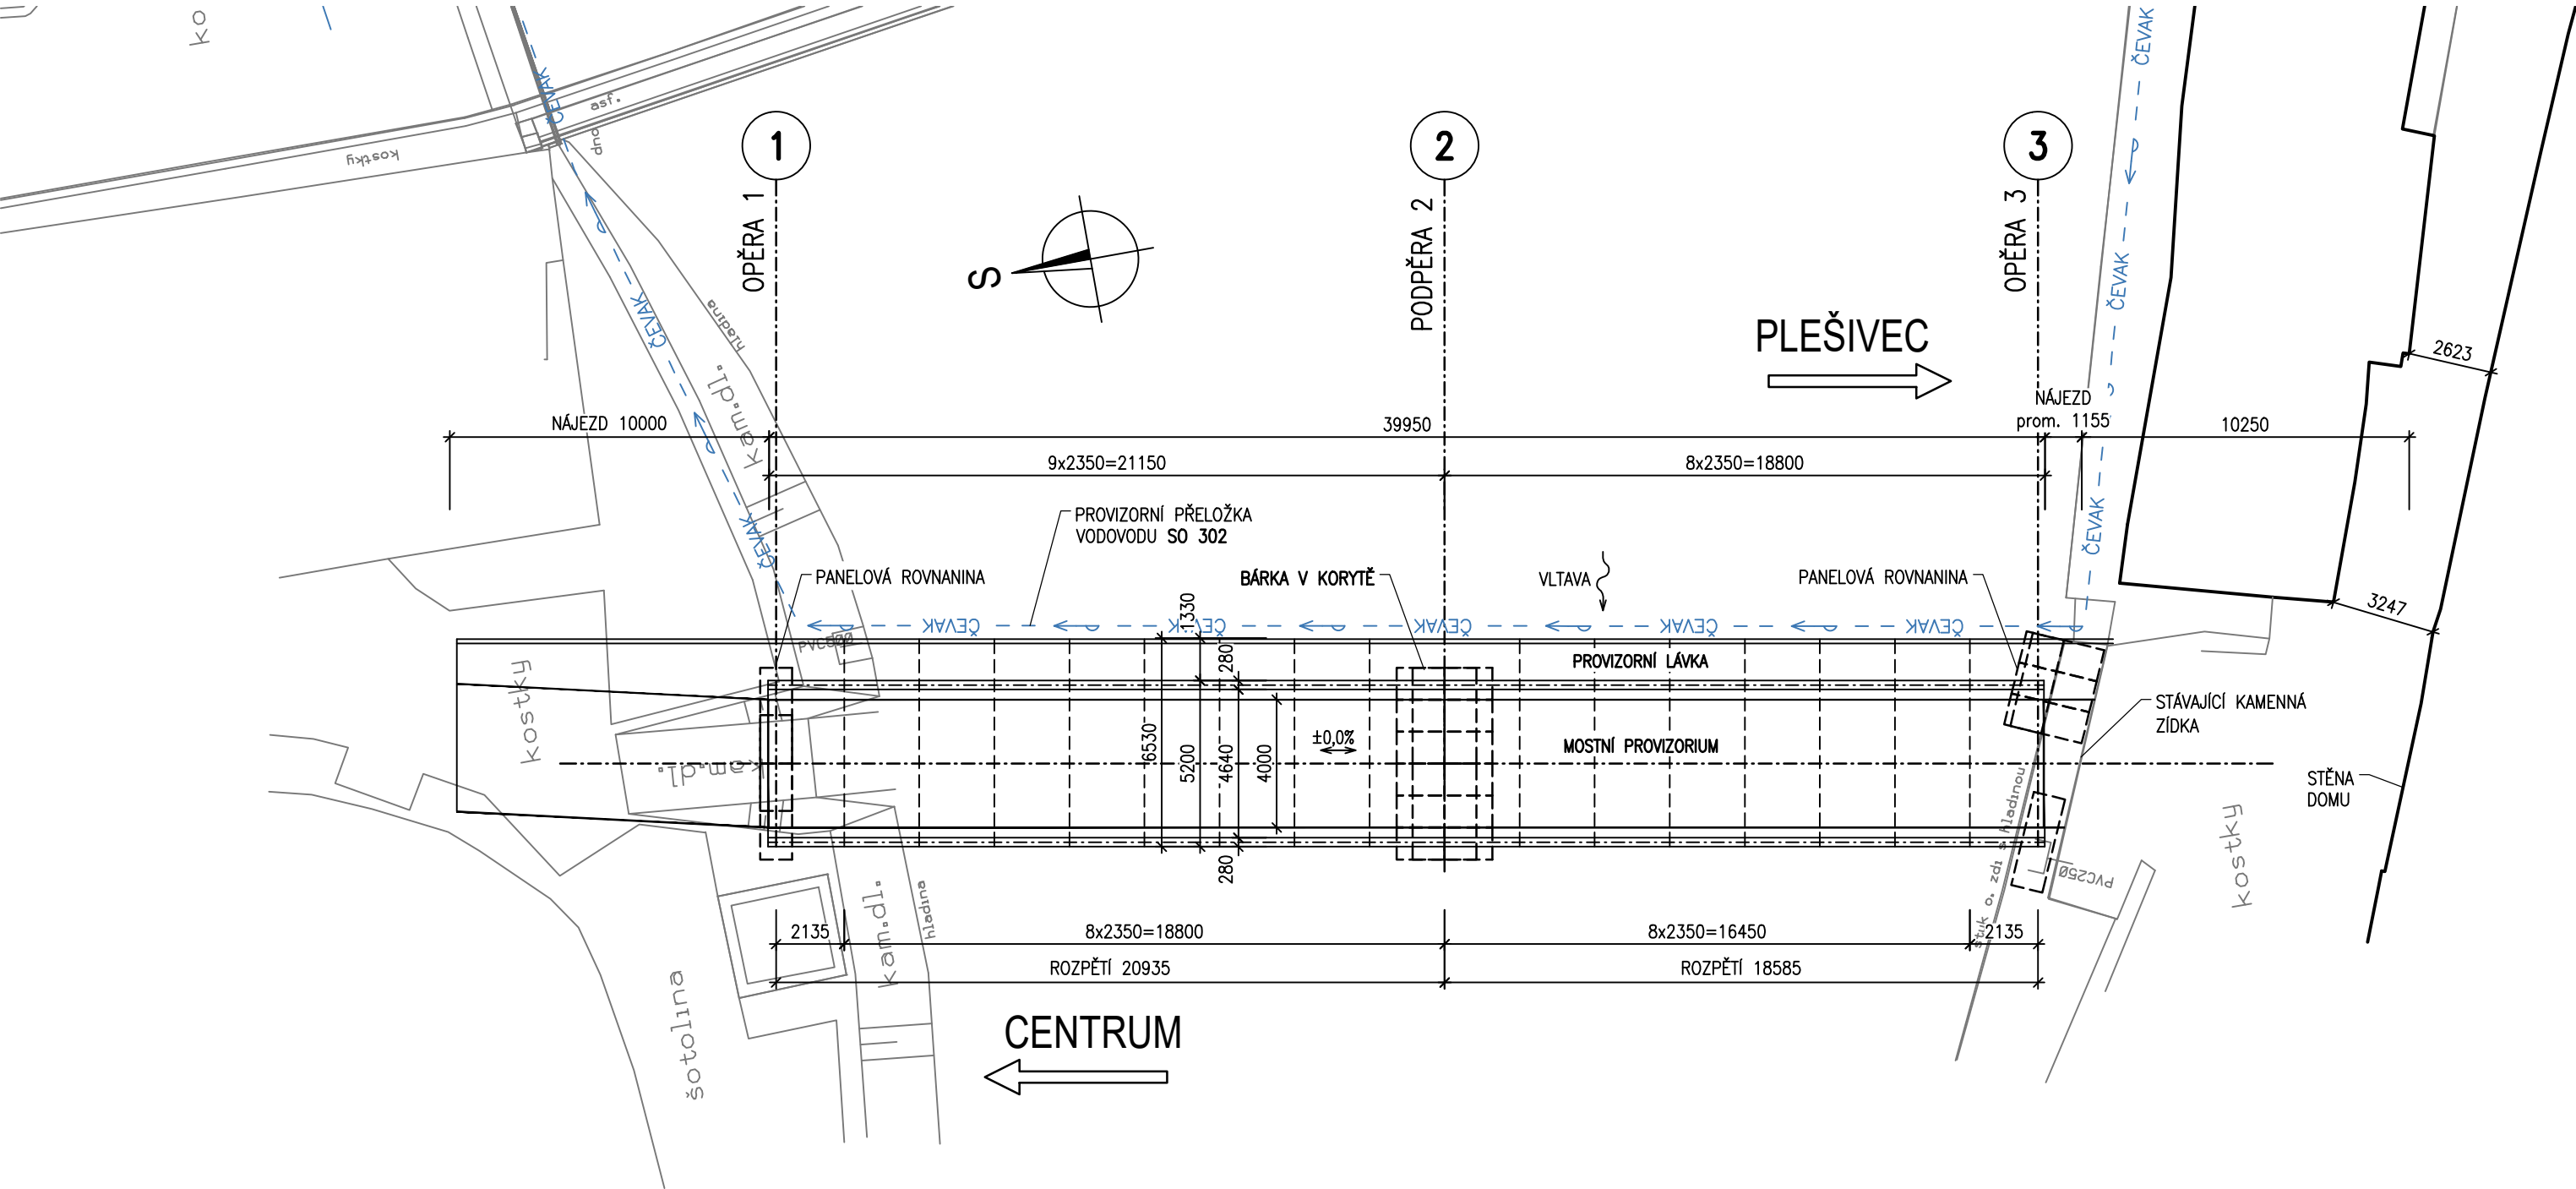

OBJEDNATEL:

Město Český Krumlov
náměstí Svornosti 1
381 01 Český Krumlov

C
SO 182

Do Lull

SOUŘADNICOVÝ SYSTÉM : S-JTSK		VÝŠKOVÝ SYSTÉM : Bpv	
VEDOUCÍ PROJEKTANT	Ing. Martin ŘEHULKA	<i>Do Lull</i>	<div> PRIS</div> <div>PROJEKČNÍ KANCELÁŘ PRIS spol. s r. o.</div> <div>OSOVÁ 20, 625 00 BRNO</div>
ZODPOVĚDNÝ PROJEKTANT	Ing. Martin ŘEHULKA	<i>Do Lull</i>	
VYPRACOVAL	Ing. Martin ŘEHULKA	<i>Do Lull</i>	
KONTROLOVAL	Ing. Jiří ŠRUBAŘ	<i>Rubař</i>	
KRAJ	JIHOČESKÝ	OBEC:	ČESKÝ KRUMLOV
NÁZEV AKCE		Rekonstrukce mostu dr. E. Beneše přes Vltavu v Českém Krumlově SO 182 - Dopravně iženýrská opatření	
NÁZEV OBJEKTU		DATUM	01/2019
NÁZEV PŘÍLOHY		FORMÁT	3 A4
		MĚŘÍTKO	1:200
		ÚČEL	DSP/PDPS
		ČÍS. ZAKÁZKY	18077
		ARCHIVNÍ ČÍS.	182_02_PUD.dwg
		ČÍS. SOUPRAVY	PŘÍLOHA
			2