


Podrobný podélný profil: TRASA B
M 1:500/50
Rozsah: km 0,00000 - km 0,09597

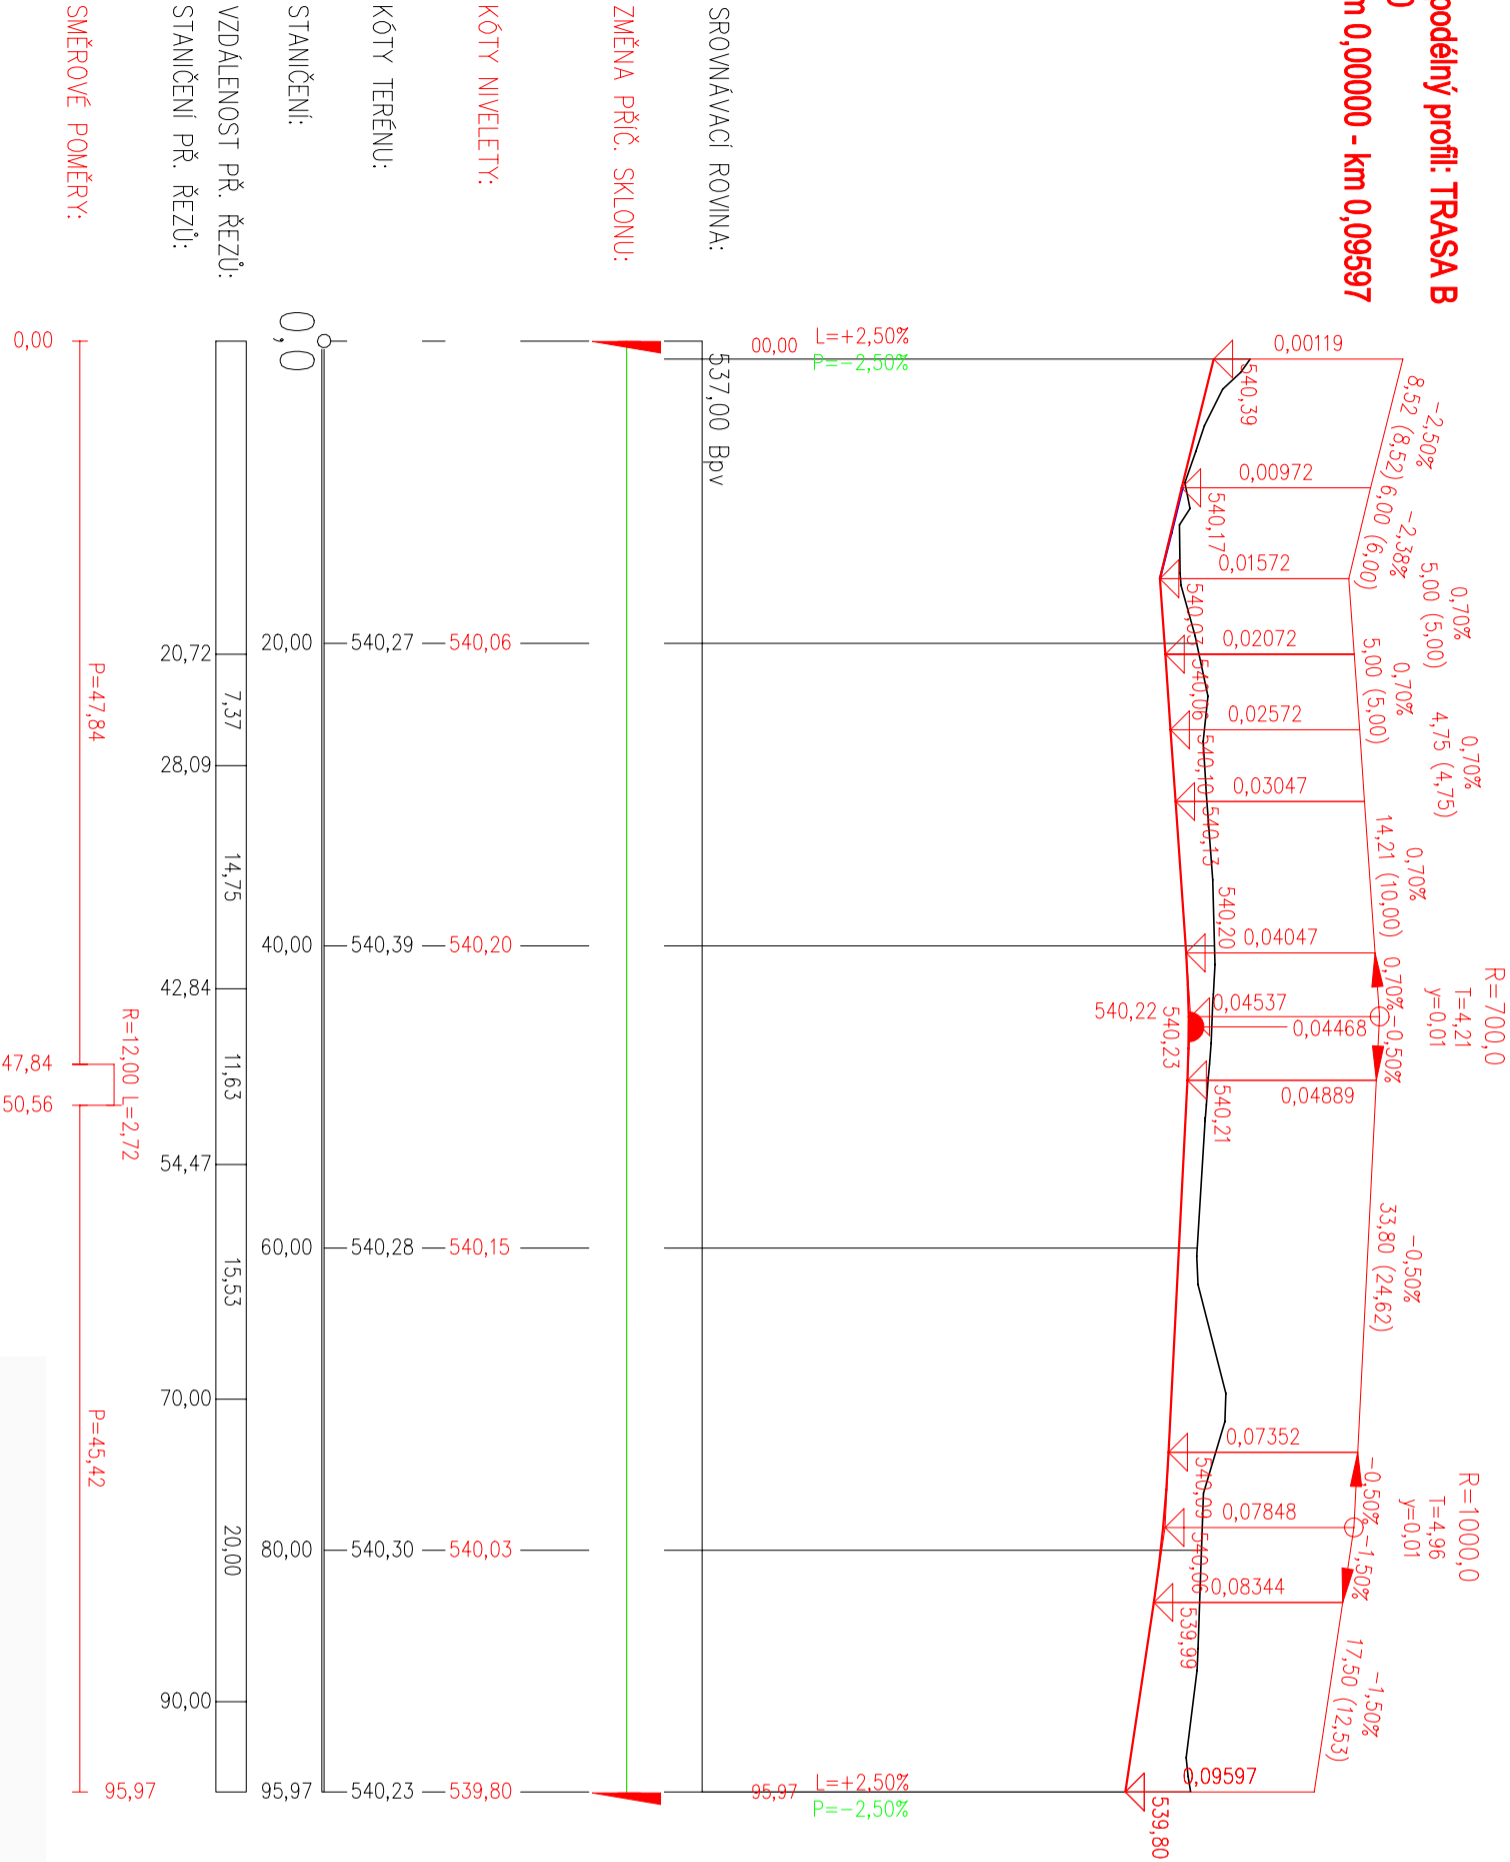

Souřadnicový systém S-JTSK, Výškový systém Bpv

NÁZEV PROJEKTU			
Parkoviště sídliště Mír, Šeříková ulice, Český Krumlov			
OBJEDNATEL / STAVEBNÍK	ZPRACOVATEL	ODPOVĚDNÝ PROJEKTANT	
Město Český Krumlov náměstí Svornosti 1 381 01 Český Krumlov	Ragemia, s.r.o. Přeláská 27 266 01 Běroun	Ing. Jan Rambousek	
ČÁST PD	D - DOKUMENTACE OBJEKTŮ	VYPRACOVAL	Ing. Jan Rambousek
		DATUM	08/2023
		STUPĚŇ	PDPs
		FORMÁT	2 x A4
		MĚŘÍTKO	1:500/50
STAVEBNÍ OBJEKT:	SO 101 Komunikace	PARÉ	SO
Č. PR.			
PŘÍLOHA	Podélný profil B	101 2.2	