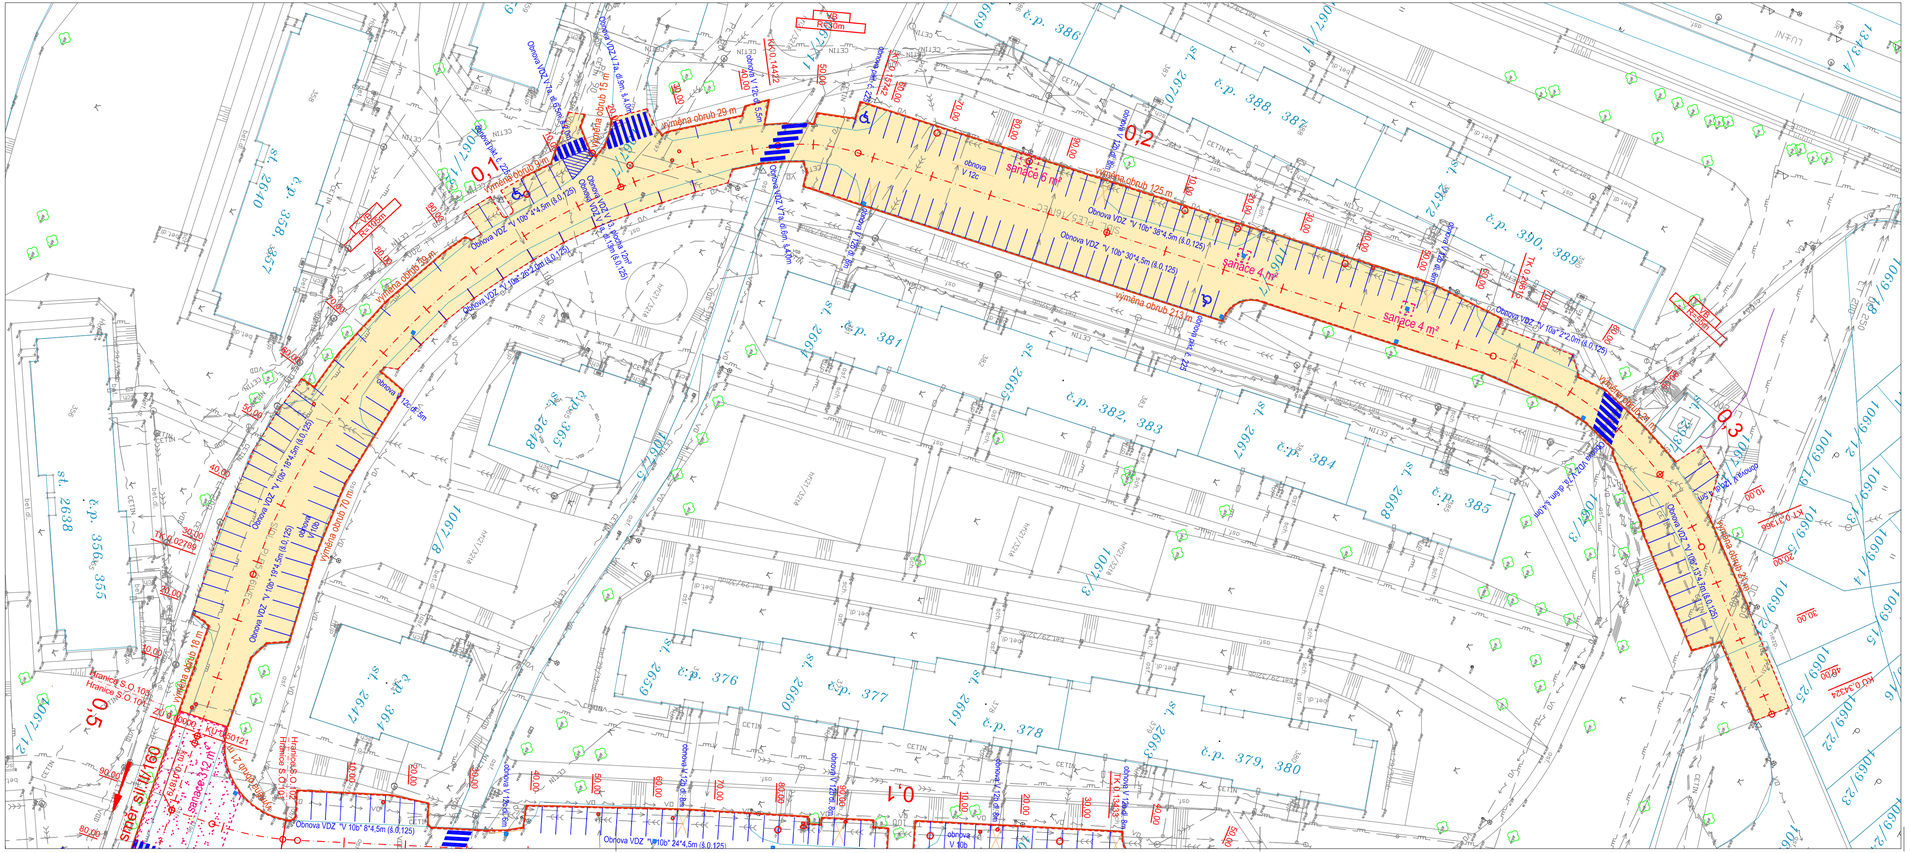

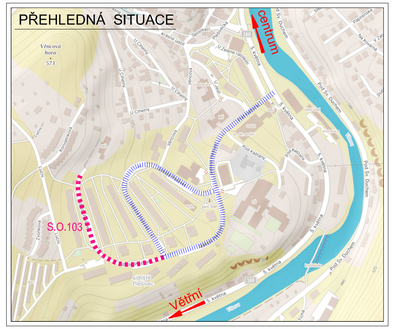

LEGENDA INŽENÝRSKÝCH SÍTÍ

STÁVAJÍCÍ

- Nadzemní elektrické vedení VN
- Podzemní elektrické vedení NN
- Kabel CETIN
- Kabel Vodafone
- Vodovod
- Kanalizace
- Parovod
- STL plynovod
- Veřejné osvětlení

POZNÁMKA :

Zakreslení inženýrských sítí je pouze orientační a bylo provedeno na základě údajů poskytnutých správci jednotlivých vedení a jejich vytýčení v terénu, příp. z digitálních podkladů.
Před stavbou je nutné jednotlivá vedení opět vytýčit a při vlastní stavbě určit jejich skutečnou polohu.

Souřadnicový systém S-JTSK, Výškový systém Bpv

Příloha:	Situace stavby - S.O.103		
Akce:	Oprava MK Sídliště Plešivec, Český Krumlov	Datum:	12/2023
		Měřítko:	1 : 500
		Č.přílohy:	3.3