


BYT ŠKOLNÍKA
PŮDORYS 1. PP - rozvody ÚV m 1:50

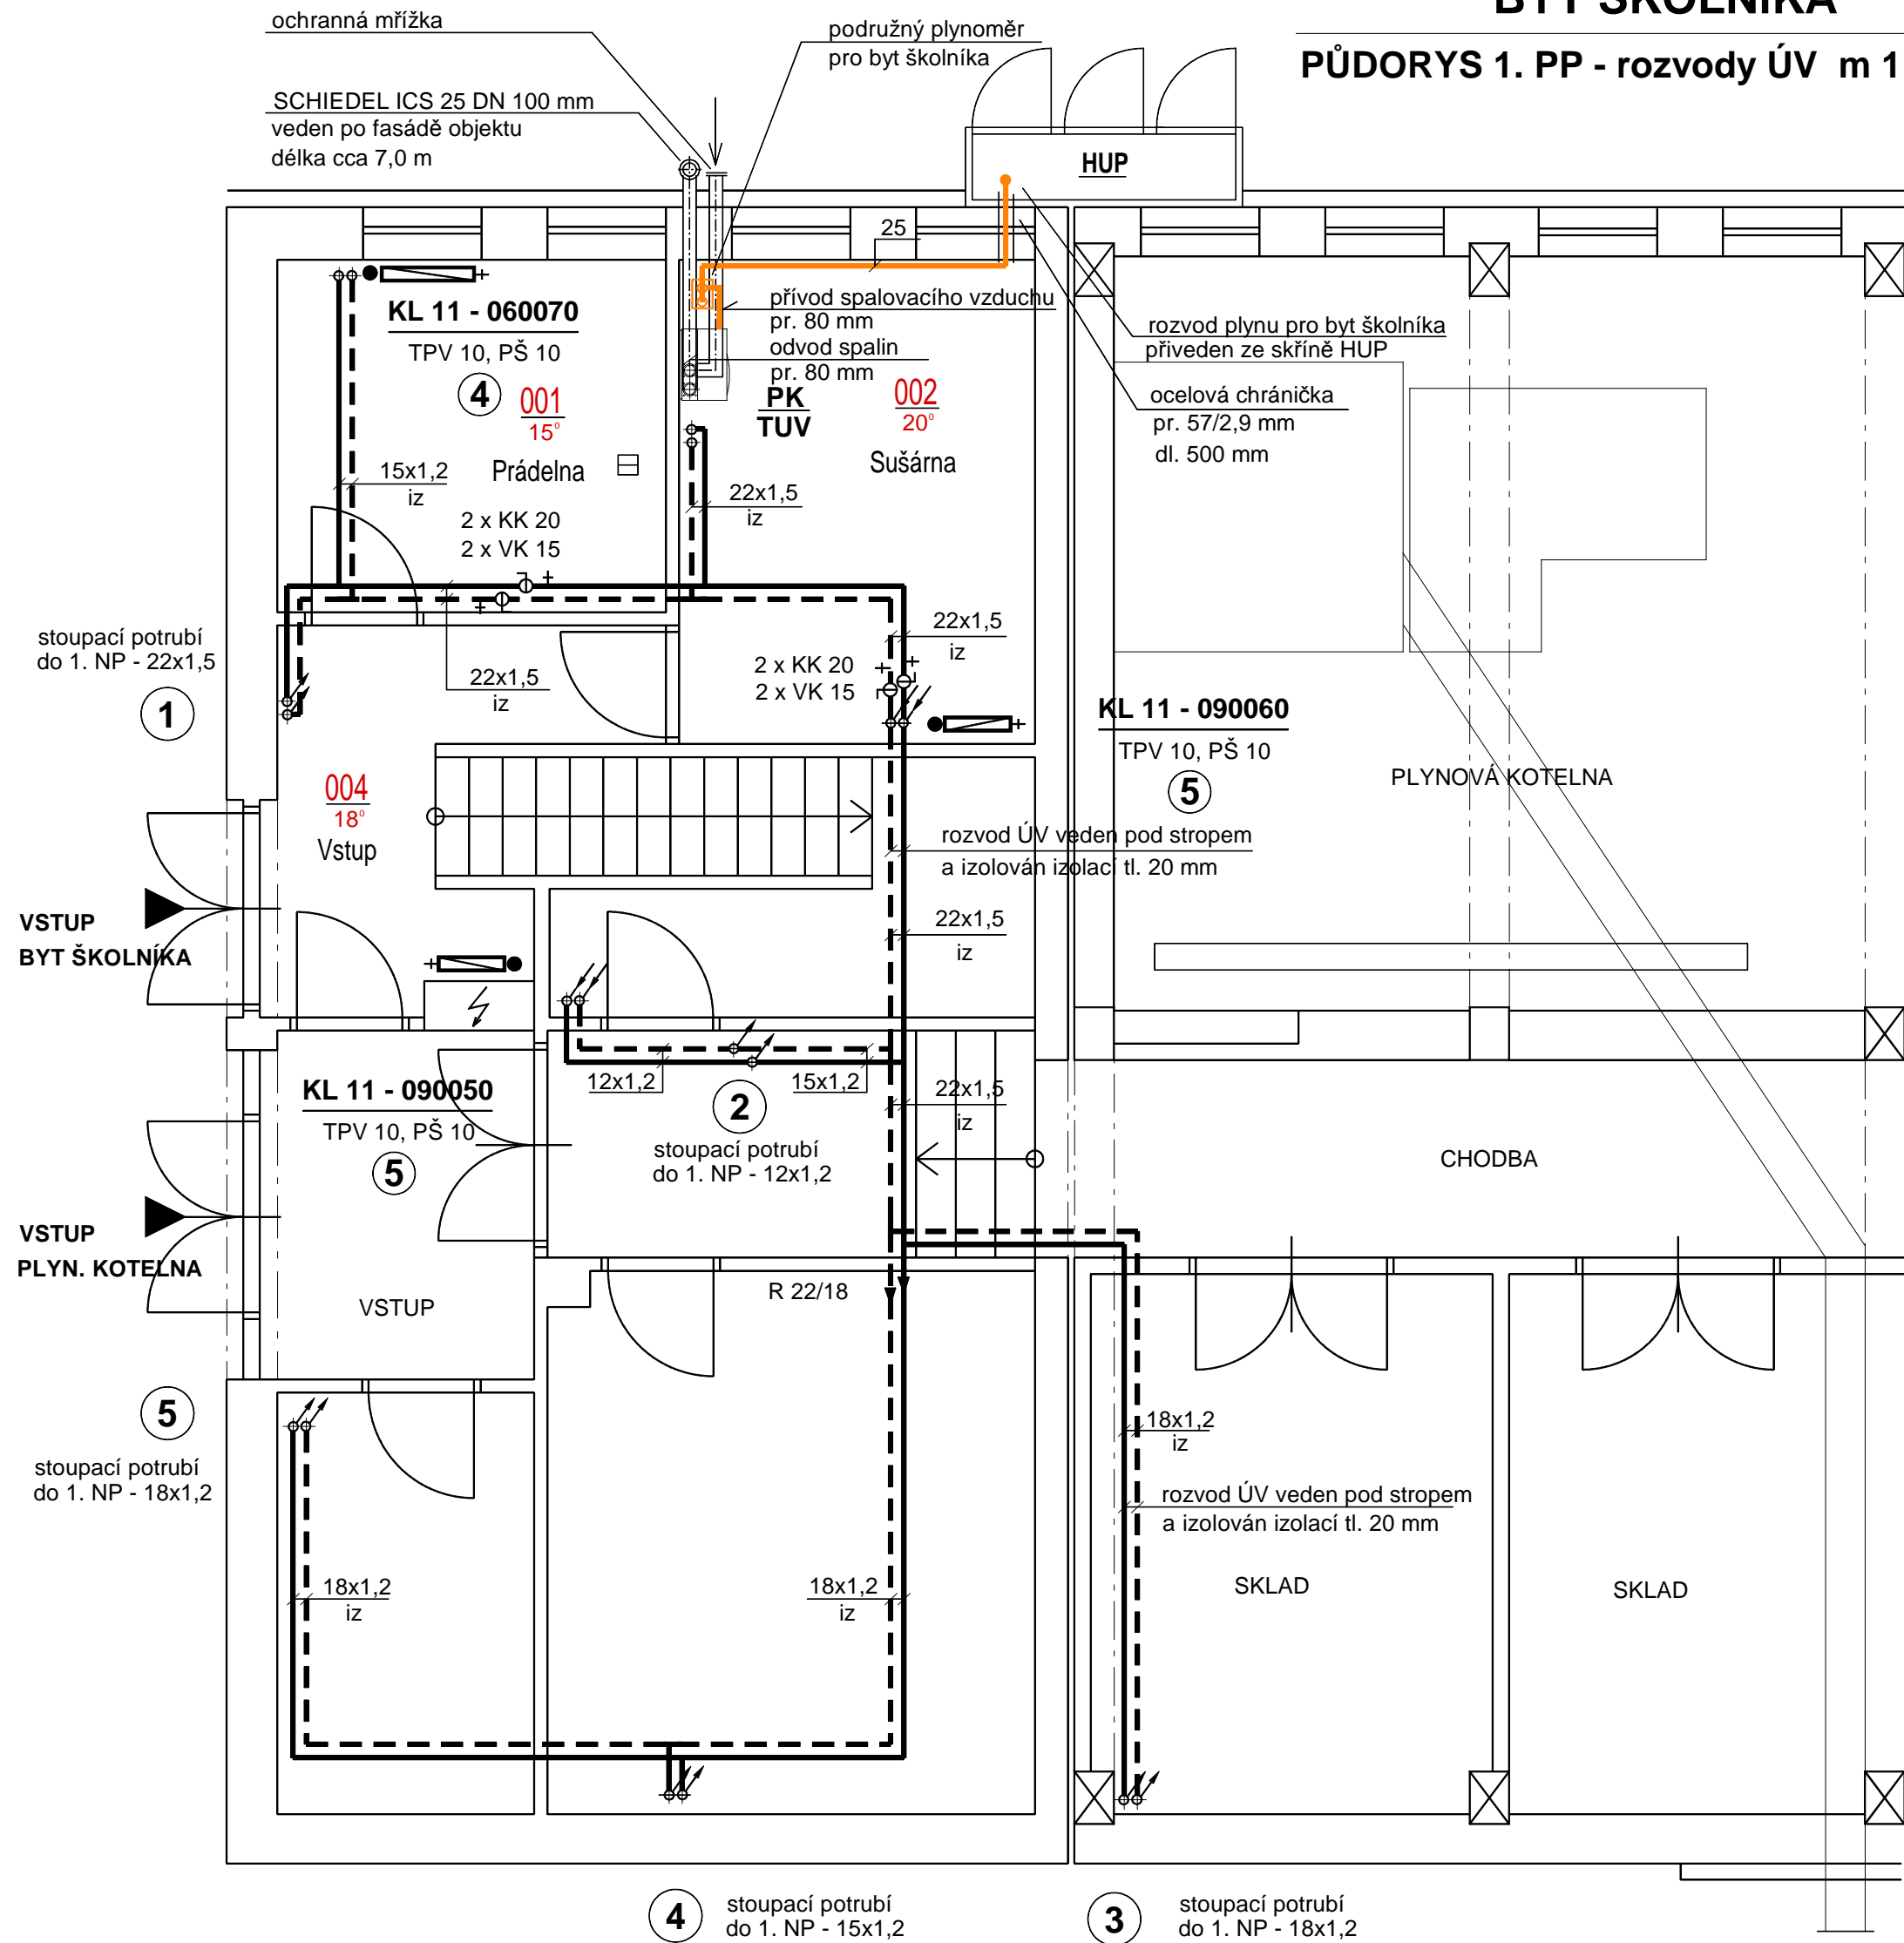

Legenda zařízení:

PK TUV Závěsný plynový kondenzační kotel
GEMINOX THR s 1 - 10 SET - 111
sestava kotle s externím smaltovaným zásobníkem vody
GBS o objemu 110 litrů
výkon : 0,9 - 9,5 kW
připojení: vstup ÚT / výstup ÚT : 1"
vestavěná expanzní nádoba o objemu 18 litrů
připojení plynu: 1"
potřeba zemního plynu = 0,12 - 0,98 Nm3/h

NA POTRUBÍ ROZVODU PLYNU PŘED KOTEL OSAZENA UZAVÍRACÍ ARMATURA
KULOVÝ KOHOUT DN 25 (1").

Legenda potrubí:

— přívodní potrubí
- - - vratné potrubí
— rozvod plynu

TEPLOTNÍ SPÁD : 70/55° C

Potrubí SANHA - THERM z nelegované oceli.

Legenda otopná tělesa:

KL Deskové otopné těleso RADIK KLASIK,
připojení tělesa z pravé nebo levé boční
strany. Na přívodním potrubí osazen
termostatický radiátorový ventil HEIMEIER
V-exakt s termostatickou hlavicí HEIMEIER.
Ve vratném potrubí osazeno regulační
uzavíratelné šroubení REGULUX.

Poznámka - odkouření:

Oddělené vedení spalin a přívodu spalovacího vzduchu
(uzavřený spotřebič) - systém BRILON

Odvod spalin komínovým tělesem, přívod vzduchu
potrubím z venkovního prostoru.

Sestava obsahuje:

- koaxiální kotlový adaptér pro koax. připojení DN 125/80 mm
- biaxiální adaptér 2 x DN 80 mm

Označení otopných těles:

typ KL 22 - 060090
— délka tělesa v cm
— výška tělesa v cm
— označení typu
RADIK KLASIK (boční připojení)

Název akce: Změna způsobu vytápění - plynová kotelna ZŠ Za Nádražím č.p. 222 - Český Krumlov		Marie Vaněčková Lipová 157, 381 04 Český Krumlov mob:603 596 121, tel./fax: 380 726 791 e-mail: marie.vaneckova@seznam.cz IČ: 41904885	
Investor: Město Český Krumlov náměstí Svornosti 1, Český Krumlov			
Archivní číslo:	67 - 2014	Měřítko:	1:50
Výkres: BYT ŠKOLNÍKA PŮDORYS 1. PP - rozvody ÚV		Datum:	leden 2015
		Zodp.projektant:	Vaněčková
		Kreslila:	Ing. Burdová
Stupeň: Projektová dokumentace pro realizaci stavby			