


ŘEZ A-A'

1:100

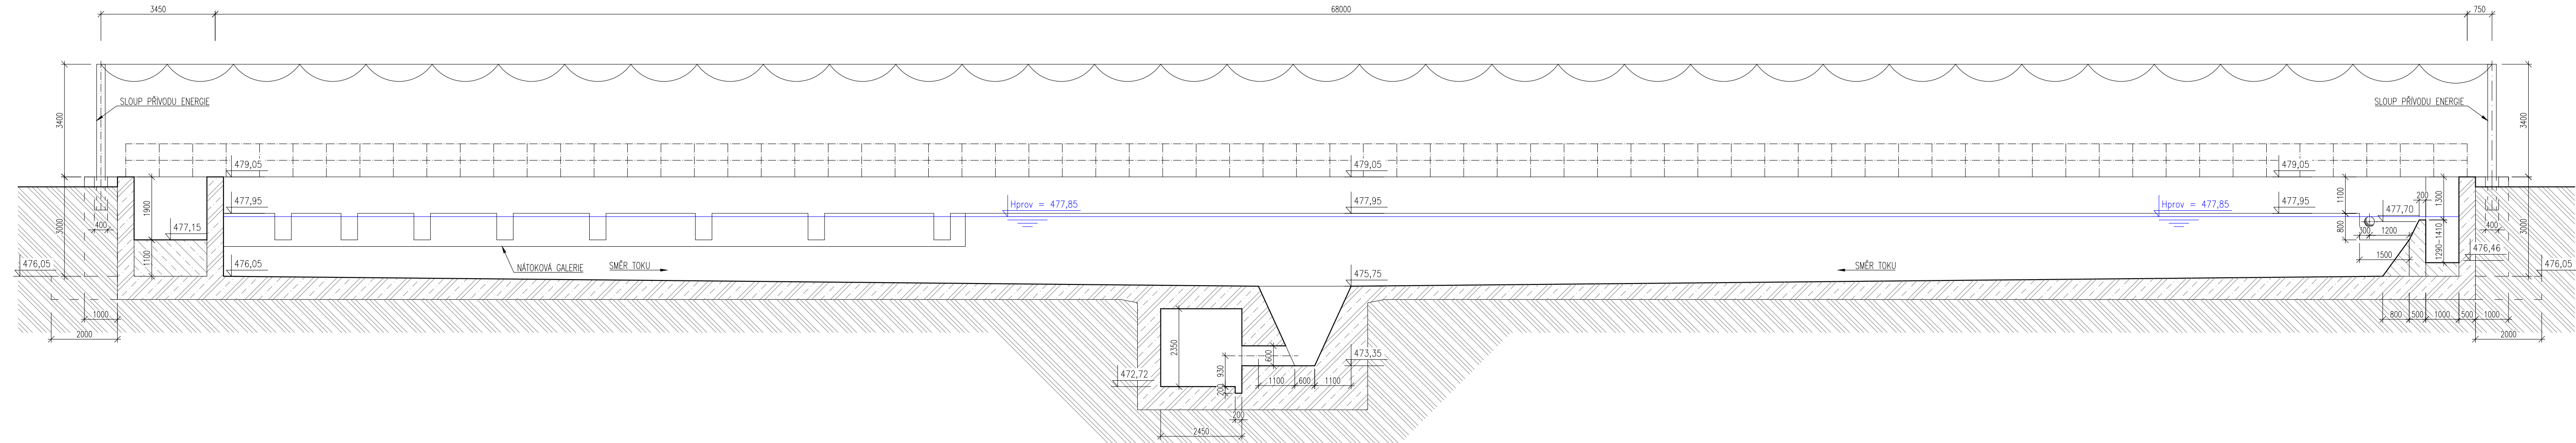

LEGENDA MATERIÁLŮ:

- ŽELEZOBETONOVÉ KONSTRUKCE
- KONSTRUKCE Z PROSTÉHO BETONU

REVIZE	POPIS ZMĚNY		JMÉNO – PODPIS
Dodavatel		Technická kontrola	
Soubor		Výpracoval	
D.6–7.dwg		V. ŠUBRT	
Zadavatel		Projektant	
MĚSTO ČESKÝ KRUMLOV		ING. VALEČKA	
Akce		Kraj	
Pasport stavebních objektů a technologie v areálu ČOV Český Krumlov		JIHOČESKÝ	
D. Výkresová část		Formát předlohy	
Příloha		4 A4	
105 – Usazovací nádrže – řezy		Datum	
		05/2022	
		Stupeň	
		PASPORT	
		Číslo zakázky	
		MV 1602/22	
		Měřítko	
		1:100	
		Č. příl.	
		D.7.	