




Č. Krumlov, Na Dlouhé zdi - sanace vodovodu

17. 10. 2023

Zdeněk Knoch

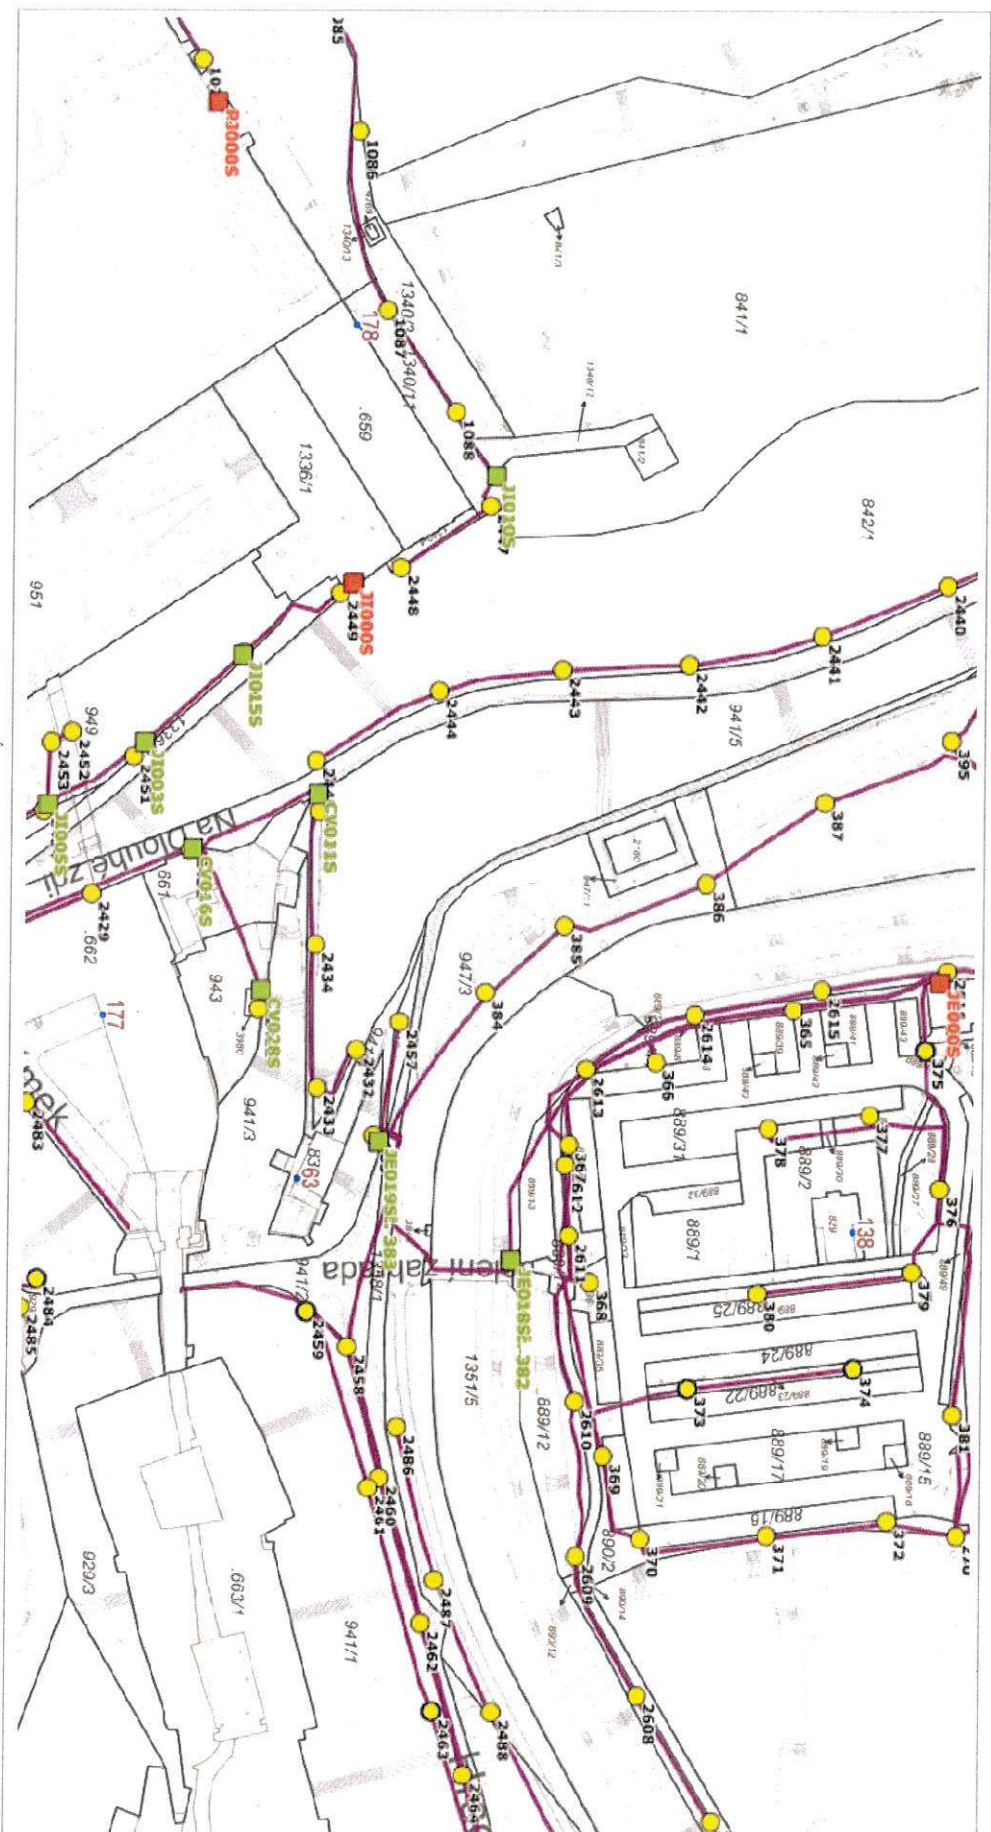

50 m

1 : 1 500

RUIAN: © ČÚZK, Katastr: © ČÚZK

ZAKAZA PIT VO DLE MAPY
V NAŠI VYDAVĚ.

Vytušeno v mapovém řešení Spinbox společností © T-MAPY

SUŽBY MĚSTA ①
ČESKÝ KRUMLOV s.r.o.
Domoradice 1, 381 01 Český Krumlov
Tel.: 380 711 285, Tel./fax: 380 726 342
DIČ: CZ25151321