


PRACOVNÍ JÁMA PŘED REDUKČNÍ ŠACHTOU JÍZDÁRNA

(M 1:40)

staničení sanovaných vodovodů km 0,190

Osazení šoupěte na OC 250 a následná sanace LT 150 mm

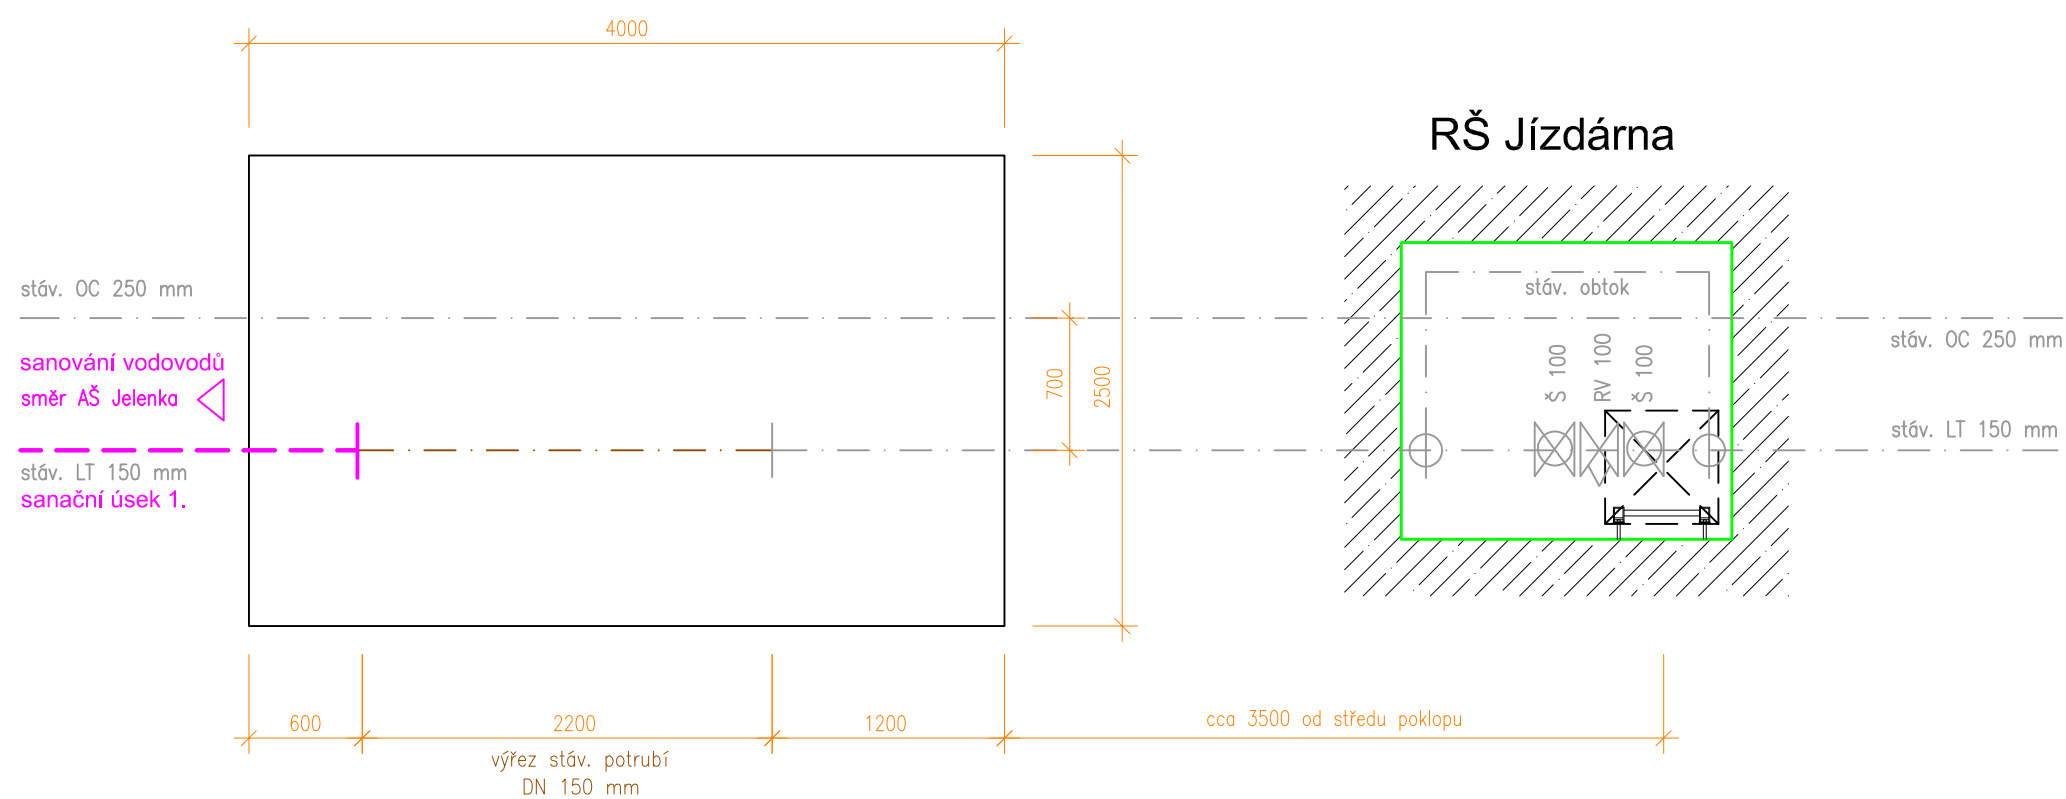

POPIS PRACÍ



SANACE BUDE PROVEDENA Z PRACOVNÍ JÁMY UMÍSTĚNÉ PŘED REDUKČNÍ ŠACHTOU. PRO SANACI VODOVODU DN 150 MM, KTERÁ BUDE REALIZOVÁNA JAKO PRVNÍ (SANAČNÍ ÚSEK 1.), BUDE V JÁMĚ PROVEDEN VÝŘEZ STÁVAJÍCÍHO POTRUBÍ. NA VZNIKLÝ KONEC BLÍŽE RŠ BUDE OSAZENA PŘÍRUBOVÁ SPOJKA A DOČASNĚ ZASLEPENA POMOCÍ ZASLEPOVACÍ PŘÍRUBY. PŘÍPADNĚ BUDE KONEC OPATŘEN PROTI VNIKNUTÍ NEČISTOT (ZAKRYT FÓLIÍ). NA VZNIKLÝ KONEC POTRUBÍ VE SMĚRU SANACE BUDE INSTALOVÁNA SPOJKA S PŘÍRUBOU (SOUČÁST SANACE), DO NÍŽ BUDE UCHYCEN SANAČNÍ RUKÁVEC. PO DOKONČENÍ SANACE POTRUBÍ DN 150 MM BUDE PROVEDENO PROPOJENÍ OBOU KONCŮ, VČETNĚ OSAZENÍ ODBOČKY A ŠOUPĚTE PRO DOČASNÝ PROPOJ (VIZ. SCHÉMA).

NA POTRUBÍ DN 250 MM OSAZENO NOVÉ ŠOUPĚ DN 250 MM, KTERÉ ZŮSTANE ZACHOVÁNO Z PROVOZNÍCH DŮVODŮ. NÁSLEDNĚ BUDE PROVEDEN VÝŘEZ POTRUBÍ DN 250 MM A NA VZNIKLÝ KONEC BLÍŽE RŠ BUDE OSAZENA PŘÍRUBOVÁ SPOJKA A OSAZENA ODBOČKA PRO DOČASNÉ PROPOJENÍ OBOU POTRUBÍ (BYPASS PO DOBU SANACE POTRUBÍ DN 250 MM). NA VZNIKLÝ KONEC POTRUBÍ VE SMĚRU SANACE BUDE INSTALOVÁNA SPOJKA S PŘÍRUBOU (SOUČÁST SANACE), DO NÍŽ BUDE UCHYCEN SANAČNÍ RUKÁVEC.

PO REALIZACI SANACE OC 250 MM BUDE DOČASNÝ PROPOJ DEMONTOVÁN A PROVEDENO PROPOJENÍ POTRUBÍ (VIZ. KLADEČSKÉ SCHÉMA NIŽE). ALTERNATIVNĚ LZE, PO DOHODĚ S PROVOZOVATELEM, NA POTRUBÍ DN 150 MM PONECHAT OSAZENOU ZASLEPENOU ODBOČKU, ABY SE DO POTRUBÍ JIŽ NEZASAHovalo.

Kladečské schéma propojení vodovodů po provedené sanaci

Dočasný propoj a následná sanace OC 250 mm

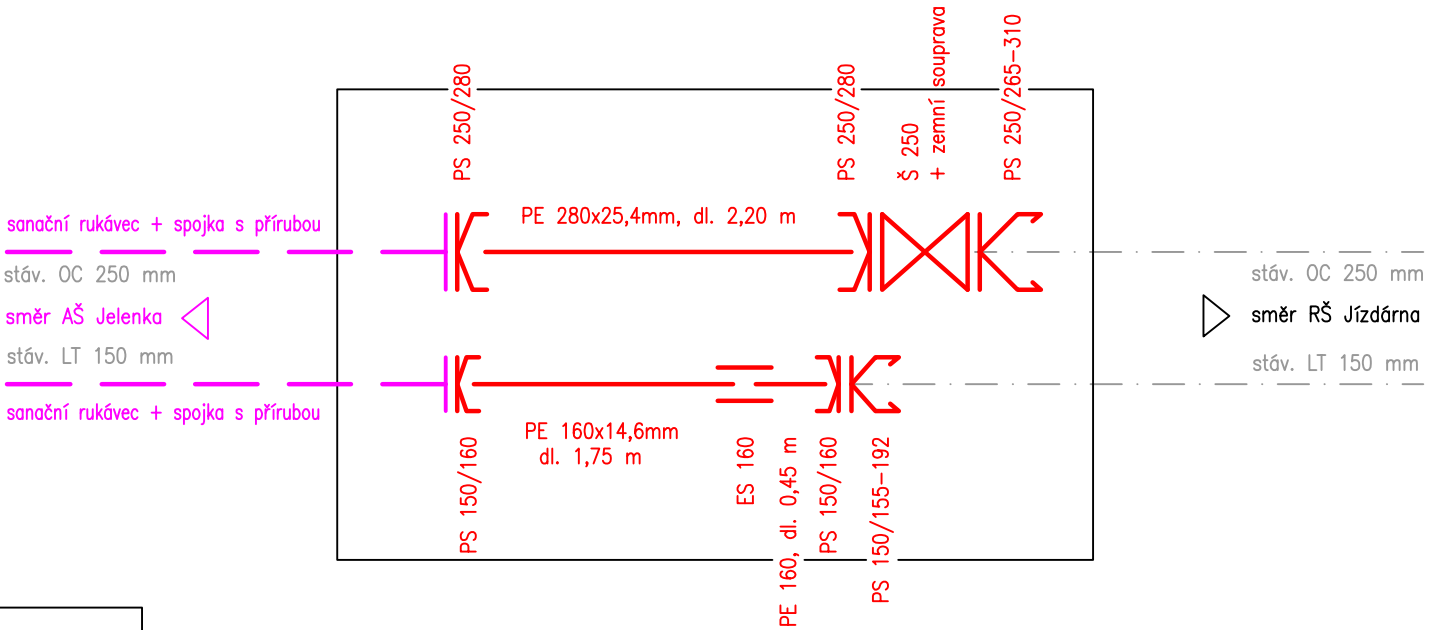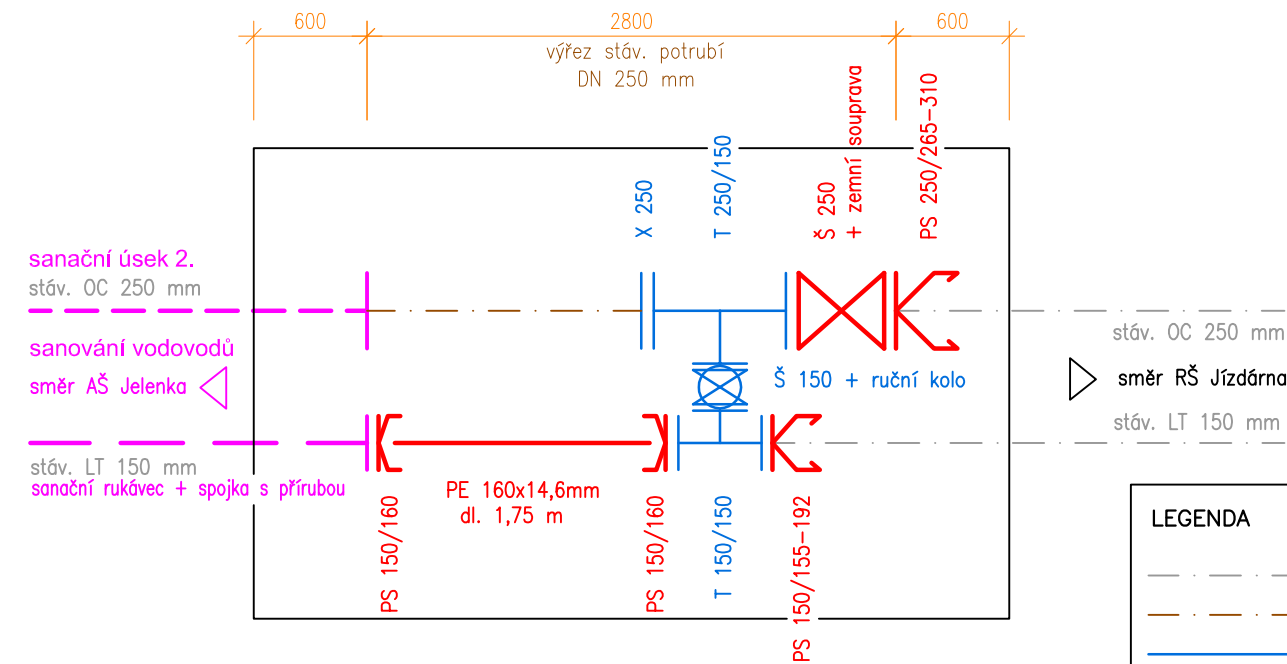

POZNÁMKA:
NAVRŽENÁ SESTAVA DOČASNÉHO PROPOJENÍ MŮŽE BÝT UPRAVENA DLE POTŘEB, DLE SKUTEČNÉ VZDÁLENOSTI OBOU POTRUBÍ. PŘÍPADNÁ ZMĚNA BUDE ŘEŠENA PŘI REALIZACI, PO DOHODĚ S PROVOZOVATELEM A PROJEKTANTEM.

LEGENDA	
— — — — —	STÁVAJÍCÍ POTRUBÍ – BEZ ZÁSAHU
- - - - -	STÁVAJÍCÍ POTRUBÍ – DEMONTÁŽ
— — — — —	DOČASNÉ PROPOJENÍ (BYPASS)
— — — — —	STÁVAJÍCÍ POTRUBÍ – SANACE
— — — — —	NOVÉ POTRUBÍ + VYSTROJENÍ

UPOZORNĚNÍ:	
VEŠKERÉ PRÁCE NA VODOVODECH V PRACOVNÍ JÁMĚ BUDOU REALIZOVÁNY ZA ÚČASTI PROVOZOVATELE.	
KÓTOVÁNO V MILIMETRECH	
Stavba :	Vypracovala : M.Sváčková
Č.Krumlov, Na Dlouhé zdi - sanace vodovodu	Datum : 12.2023
Název výkresu :	Č.zakázky : 2-401-01-PS
RŠ Jízdárna, pracovní jáma č.2 - schéma	Č.výkresu : D.5