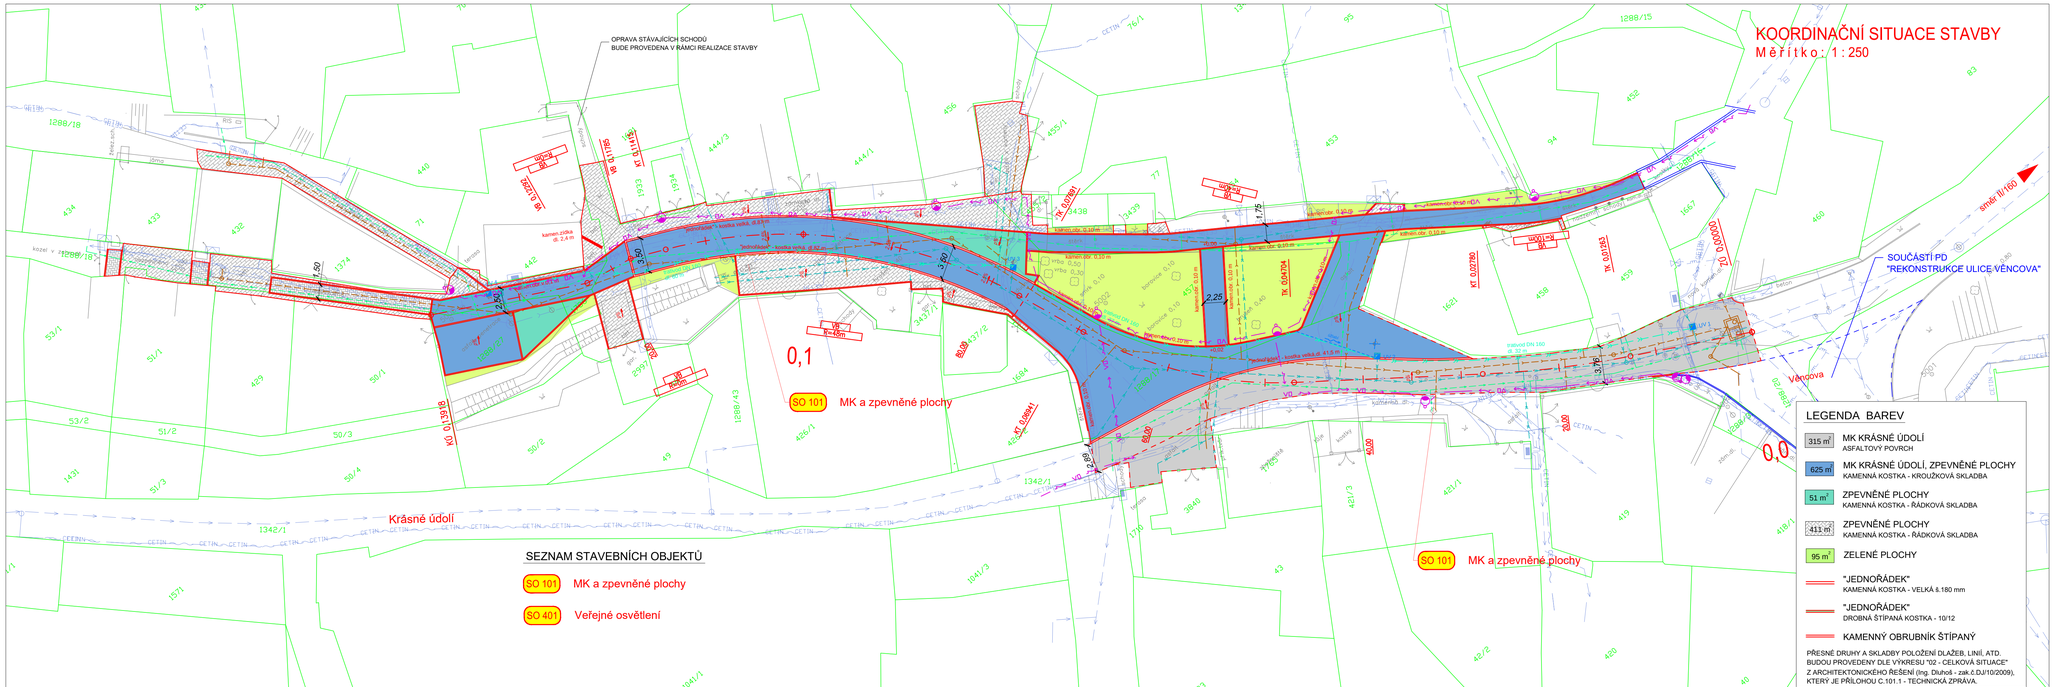

LEGENDA INŽENÝRSKÝCH SÍTÍ

	STÁVAJÍCÍ	NOVÉ
Podzemní elektrické vedení VN 22 kV		
Podzemní elektrické vedení NN		
Kabel CETIN (Telefonica O2)	CETIN	
Vodovod		není součástí této PD
Kanalizace		není součástí této PD
Kanalizace dešťová		není součástí této PD
STL plynovod		VD
Veřejné osvětlení	VD	
Přípojky UV		DN 150 není součástí této PD
Výměna / nové uliční vpusti (UV1 - 4)		
Travivody		

POZNÁMKA 1 :
Součástí této projektové dokumentace je pouze nové veřejné osvětlení.
Ostatní projekty inženýrských sítí (kanalizace, vodovod) nejsou součástí této PD.

POZNÁMKA 2 :
Zakreslení inženýrských sítí je pouze orientační a bylo provedeno na základě údajů poskytnutých správci jednotlivých vedení a jejich vytýčení v terénu, příp. z dig. podkladů. Před stavbou je nutné jednotlivá vedení opět vytýčit a při vlastní stavbě určit jejich skutečnou polohu.

INVESTOR :

ČESKÝ KRUMLOV | MĚSTO ČESKÝ KRUMLOV, NÁMĚSTÍ SVORNOSTI 1, ČESKÝ KRUMLOV, 381 18

NAVRH. / VYPRACOVAL :	ZODP. PROJEKTANT :	HIP :
M.ŠLINC	M.ŠLINC	M.ŠLINC

AP2projekt s.r.o.
Zátkovo nábřeží 448/7, 370 01 České Budějovice
IČ: 281 49 271, DIČ: CZ281749271

MĚSTO :	ČESKÝ KRUMLOV	KÚ :	ČESKÝ KRUMLOV
OKRES :	ČESKÝ KRUMLOV	KRAJ :	JIHOČESKÝ
INVESTOR :	MĚSTO ČESKÝ KRUMLOV		

AKCE :
REKONSTRUKCE MÍSTNÍCH KOMUNIKACÍ A VYBRANÝCH INŽENÝRSKÝCH SÍTÍ VE MĚSTĚ ČESKÝ KRUMLOV - ČÁST KRÁSNÉ ÚDOLÍ

PŘÍLOHA :
KOORDINAČNÍ SITUACE

Č.ZAKÁZKY :	18 - 2021
DATUM :	LISTOPAD 2022
STUPEŇ :	DSP/PDPS
FORMÁT :	5 x A4
MĚŘÍTKO :	1 : 250
Č.PŘÍLOHY :	B.2
Č.PARÉ :	