


MÍSTNÍ KOMUNIKACE "KRÁSNÉ ÚDOLÍ"
OBOUSMĚRNÁ KOMUNIKACE Š. 4,0 m - 5,50 m

VOZOVKA	VOZOVKA
---------	---------

STANI ENÍ

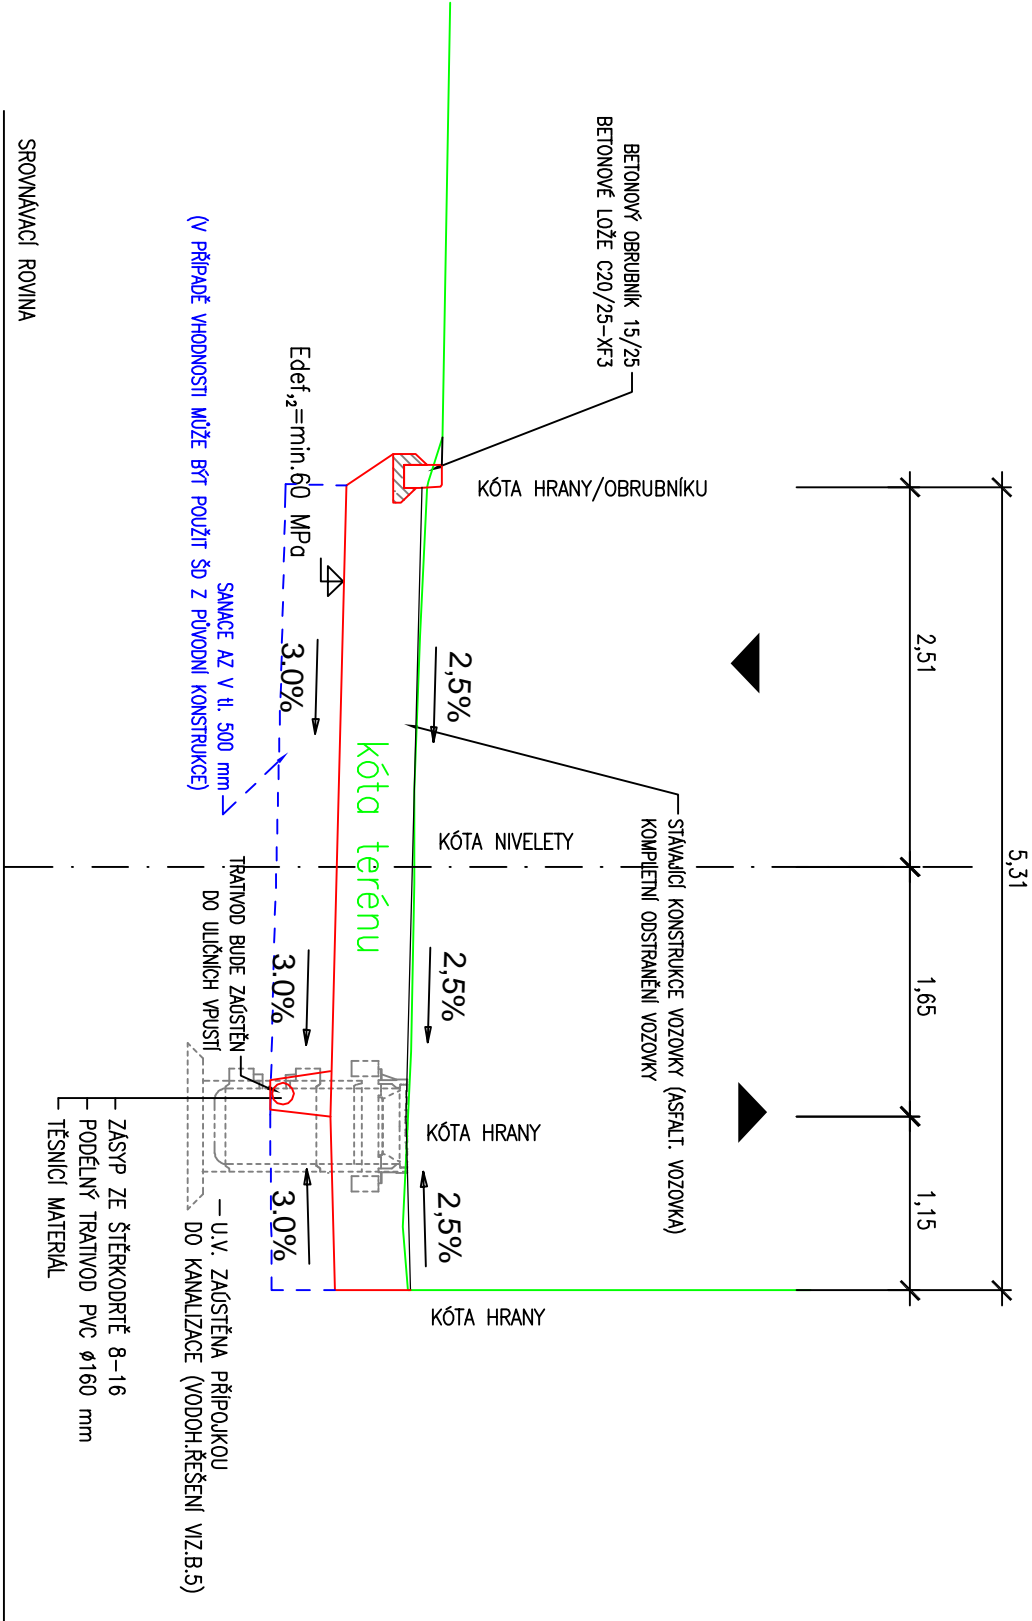

KONSTRUKCE VOZOVKY:			
- ASFALTOVÝ BETON PRO OBRUSNOU VRSTVU	ACO 11+(S) (Pmb 45/80-65)	40mm	ČSN EN 13108-1
- POSTŘÍK SPOJOVACÍ	PS-CP	0,4kg/m ²	ČSN 73 6129
- ASFALTOVÝ BETON PRO PODKLADNÍ VRSTVU	ACP 16+ (50-70)	60mm	ČSN EN 13108-1
- POSTŘÍK INFILTRAČNÍ	PI-C	0,6kg/m ²	ČSN 73 6129
- ŠTĚRKODRŤ	≠ D _A 0/32	150 mm	ČSN 73 6126-1
- ŠTĚRKODRŤ	≠ D _A 0/63	250 mm	ČSN 73 6126-1
KONSTRUKCE CELKEM		min. 500 mm	Edef,2=60MPa

VZOROVÝ PŘÍČNÝ ŘEZ - "KOMUNIKACE ASFALT"
měřítko 1:50

POZNÁMKA:
PŘED VLASTNÍ STAVBOU KOMUNIKACE A CHODNÍKŮ PROBĚHNĚ V ULICI "KRÁSNÉ ÚDOLÍ" REKONSTRUKCE VŠECH INŽENÝRSKÝCH SÍTÍ (KANALIZACE, VODOVOD).
V RAMCI TĚCHTO REKONSTRUKCÍ BUDE PROVEDENO NOVÉ PODLOŽÍ (AZ) VOZOVKY TAK, ABY PO DOKONČENÍ STAVBY INŽENÝRSKÝCH SÍTÍ BYLA V MÍSTĚ TĚCHTO SÍTÍ DOSAŽENA ÚNOSNOST NA PLÁNÍ VOZOVKY (-0,50 m POD NOVOU NIVELETOU KOMUNIKACE) V HODNOTĚ Edef2 min. 60 MPa.
V RAMCI STAVBY KOMUNIKACE PROTO BUDE SAKACE AZ PROVÁDĚNA JEN V MÍSTĚCH NEZASAŽENÝCH STAVBOU INŽENÝRSKÝCH SÍTÍ.

INVESTOR :	ČESKÝ KRUMLOV	MĚSTO ČESKÝ KRUMLOV, NÁMĚSTÍ SVORNOSTI 1, ČESKÝ KRUMLOV, 381 18
------------	---------------	---

NAVRH / VYPRACOVAL :		ZODP. PROJEKTANT :		HIP :	
M.Š LINC		M.Š LINC		M.Š LINC	
M STO :	ESKÝ KRUMLOV		KÚ :	ESKÝ KRUMLOV	
OKRES :	ESKÝ KRUMLOV		KRAJ :	JIHO ESKÝ	
INVESTOR : M STO ESKÝ KRUMLOV					
AKCE : REKONSTRUKCE MÍSTNÍCH KOMUNIKACÍ A VYBRANÝCH INŽENÝRSKÝCH SÍTÍ VĚ M ŠT ESKÝ KRUMLOV - ĀST KRÁSNÉ ÚDOLÍ					
OBJEKT : SO 101 - MK KRÁSNÉ ÚDOLÍ					
P ÍLOHA : VZOROVÝ P Í NÝ EZ - "ASFALT"					
			<div>AP2projekt s.r.o. Zákonmáb 601 448/7, 370 01, osé Bud íovice I : 281 49 271, DI : CZ28149271</div>		
ZAKÁZKY :			18 - 2021		
DATUM :			LISTOPAD 2022		
STUPE :			DSP/PDPS		
FORMÁT :			A3		
M ěTKO :			1 : 50		
.P ÍLOHY :			.P.ŘE :		
C.101.4.1					