

KATASTRÁLNÍ ÚZEMÍ
POVRCH ÚZEMÍ
PARCELNÍ ČÍSLO


K.Ú. ČESKÝ KRUMLOV	
komunikace-živice	cesta nezpevněná
1288/17	1288/16

Podélný profil vodovodu :

Řad 2

Měřítko : 1 : 350 / 1 : 100

HLOUBKA VÝKOPU (bez lože pod potrubí tl.10cm)	494.91 - 492.96 - 1.95
KÓTA DNA POTRUBÍ	494.92 - 492.97 - 1.95
KÓTA STÁV. TERÉNU	494.94 - 492.99 - 1.95
SROVN. ROVINA	484.00
STANIČENÍ [Km],[m]	0.0
SKLON [promile] - DÉLKA [m]	12.0 - 2.5 86.44 - 5.9 54.55 - 6.60
DN [mm]-MATERIÁL-DÉLKA [m]	PE 100 RC Ø 90 x 8,2 mm, dl. 54,0 m

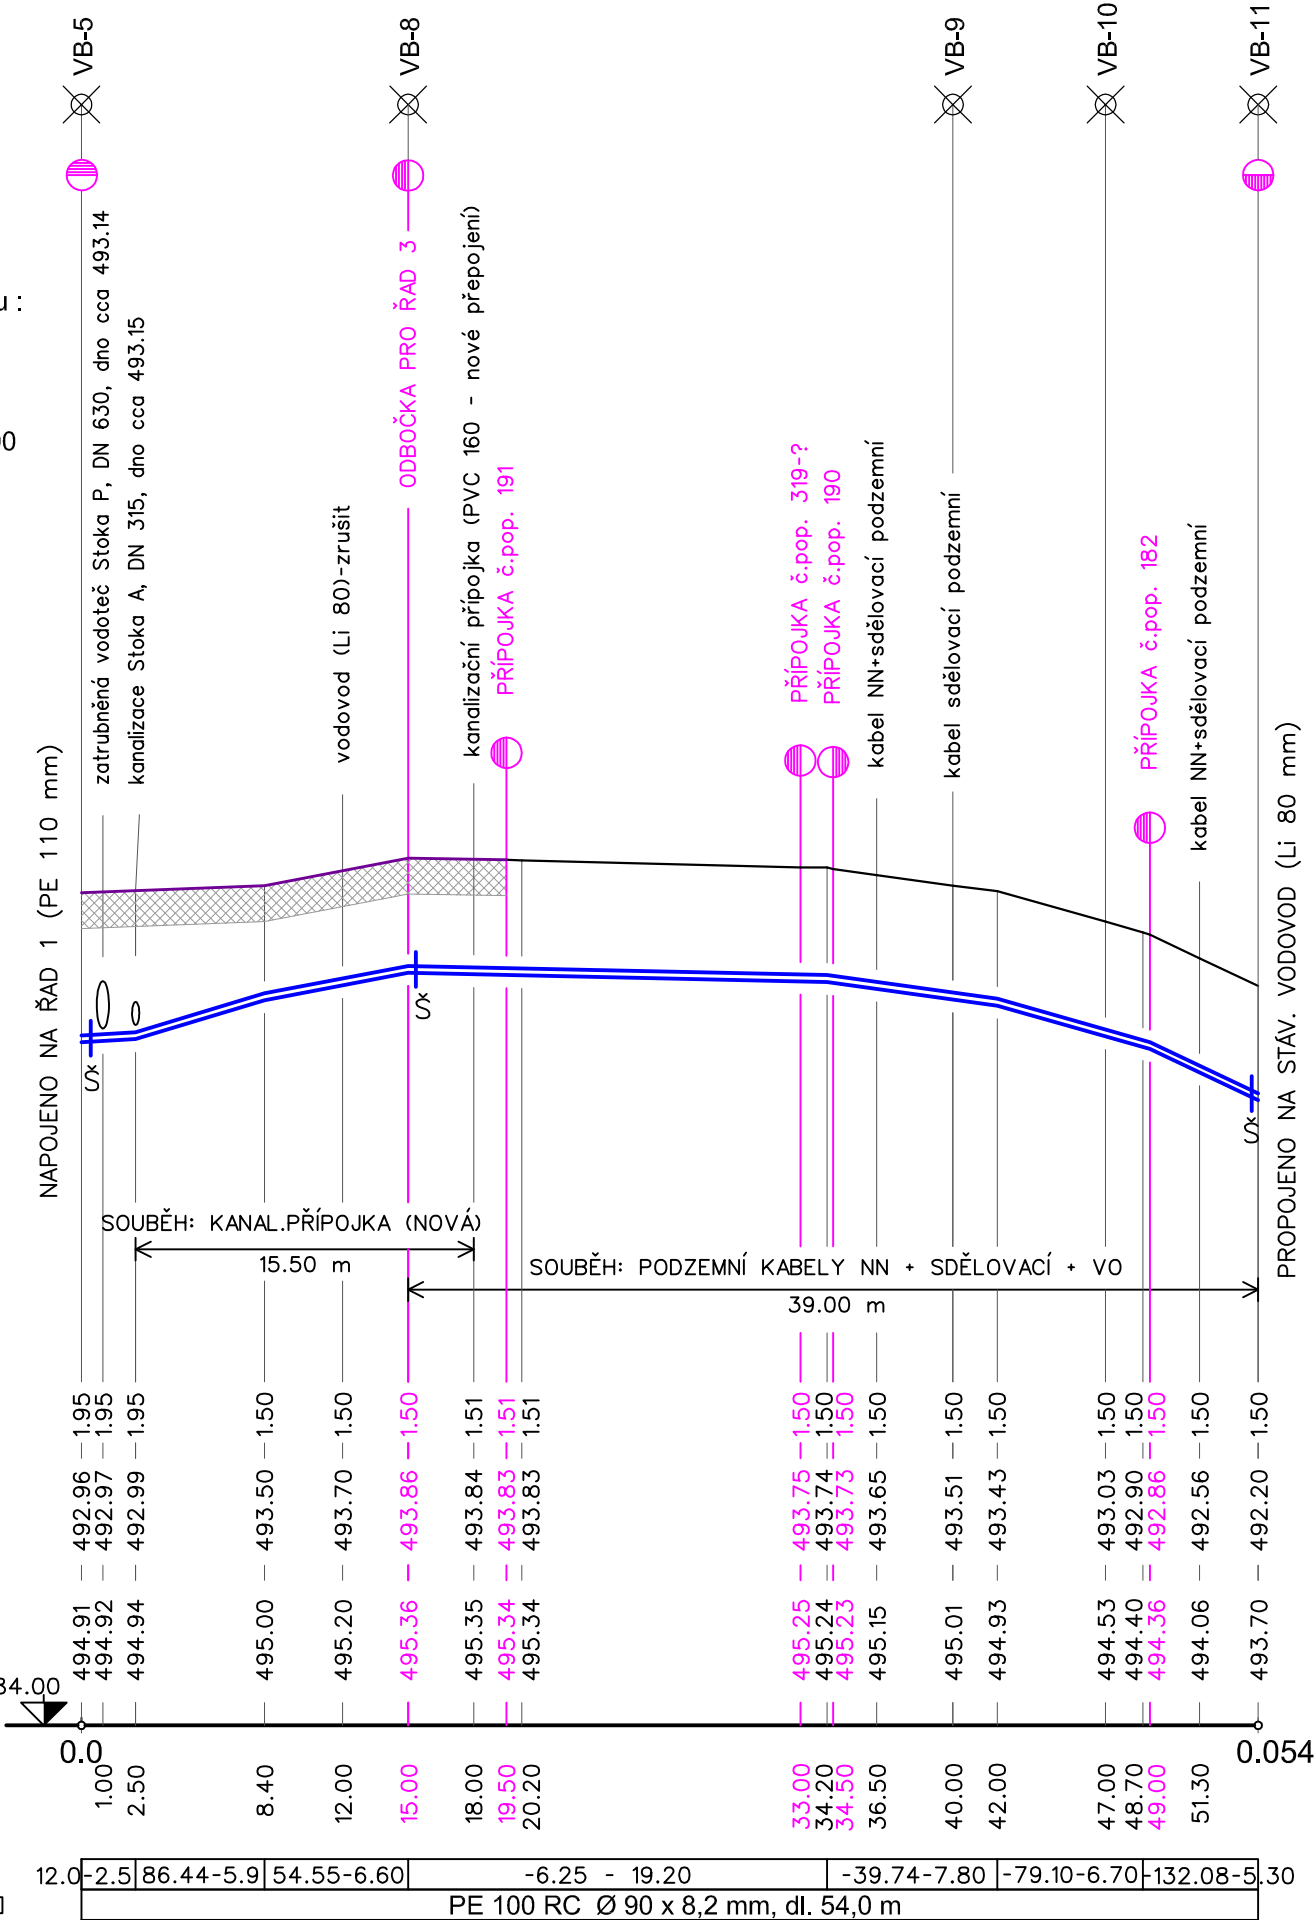


Podélný profil vodovodu :

Řad 5

Měřítko : 1 : 350 / 1 : 100

HLOUBKA VÝKOPU (bez lože pod potrubí tl.10cm)	499.58 - 498.08 - 1.50
KÓTA DNA POTRUBÍ	499.77 - 498.31 - 1.46
KÓTA STÁV. TERÉNU	499.95 - 498.49 - 1.46
SROVN. ROVINA	490.00
STANIČENÍ [Km],[m]	0.0
SKLON [promile] - DÉLKA [m]	225.45 - 5.5 170.45 - 13.20 201.20 - 8.30 138.75 - 8.00
DN [mm]-MATERIÁL-DÉLKA [m]	PE 100 RC Ø 63 x 5,8 mm, dl. 35,0 m

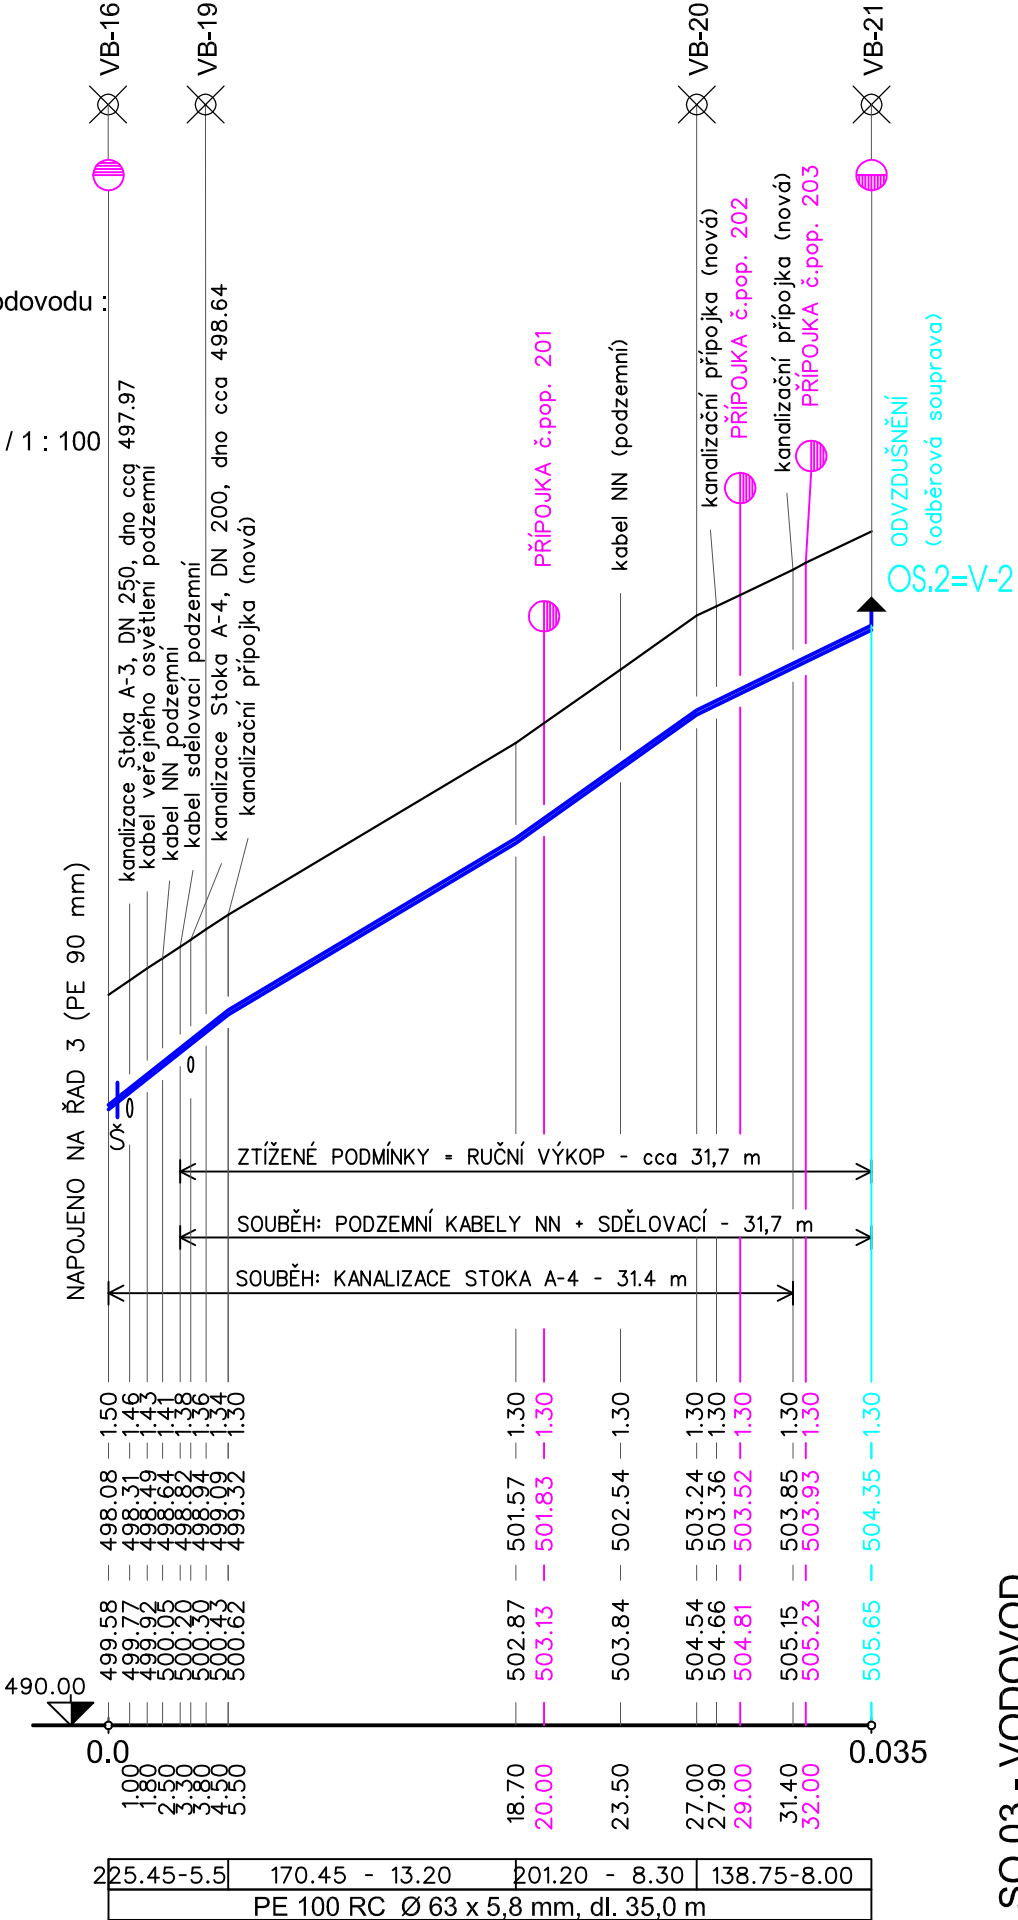

SO 03 - VODOVOD

Stavba :

Č.KRUMLOV, KRÁSNÉ ÚDOLÍ
- obnova kanalizace a vodovodu

Název výkresu :

Podélný profil vodovodu - Řad 2 a Řad 5

Vypracoval : J.Sváček
Datum : 03.2021
Č.zakázky : 2-009-05-PS

Č.výkresu : D.05

UPOZORNĚNÍ :
Křížení a souběhy se stáv. sítěmi jsou pouze informativní.
Před zahájením výkopových prací sítě nutno výtýčit!
Staničení napojení přípojek je pouze orientační. Potrubí
bude napojeno v místě uložení stávající přípojky.