


ZÁPADNÍ POHLED

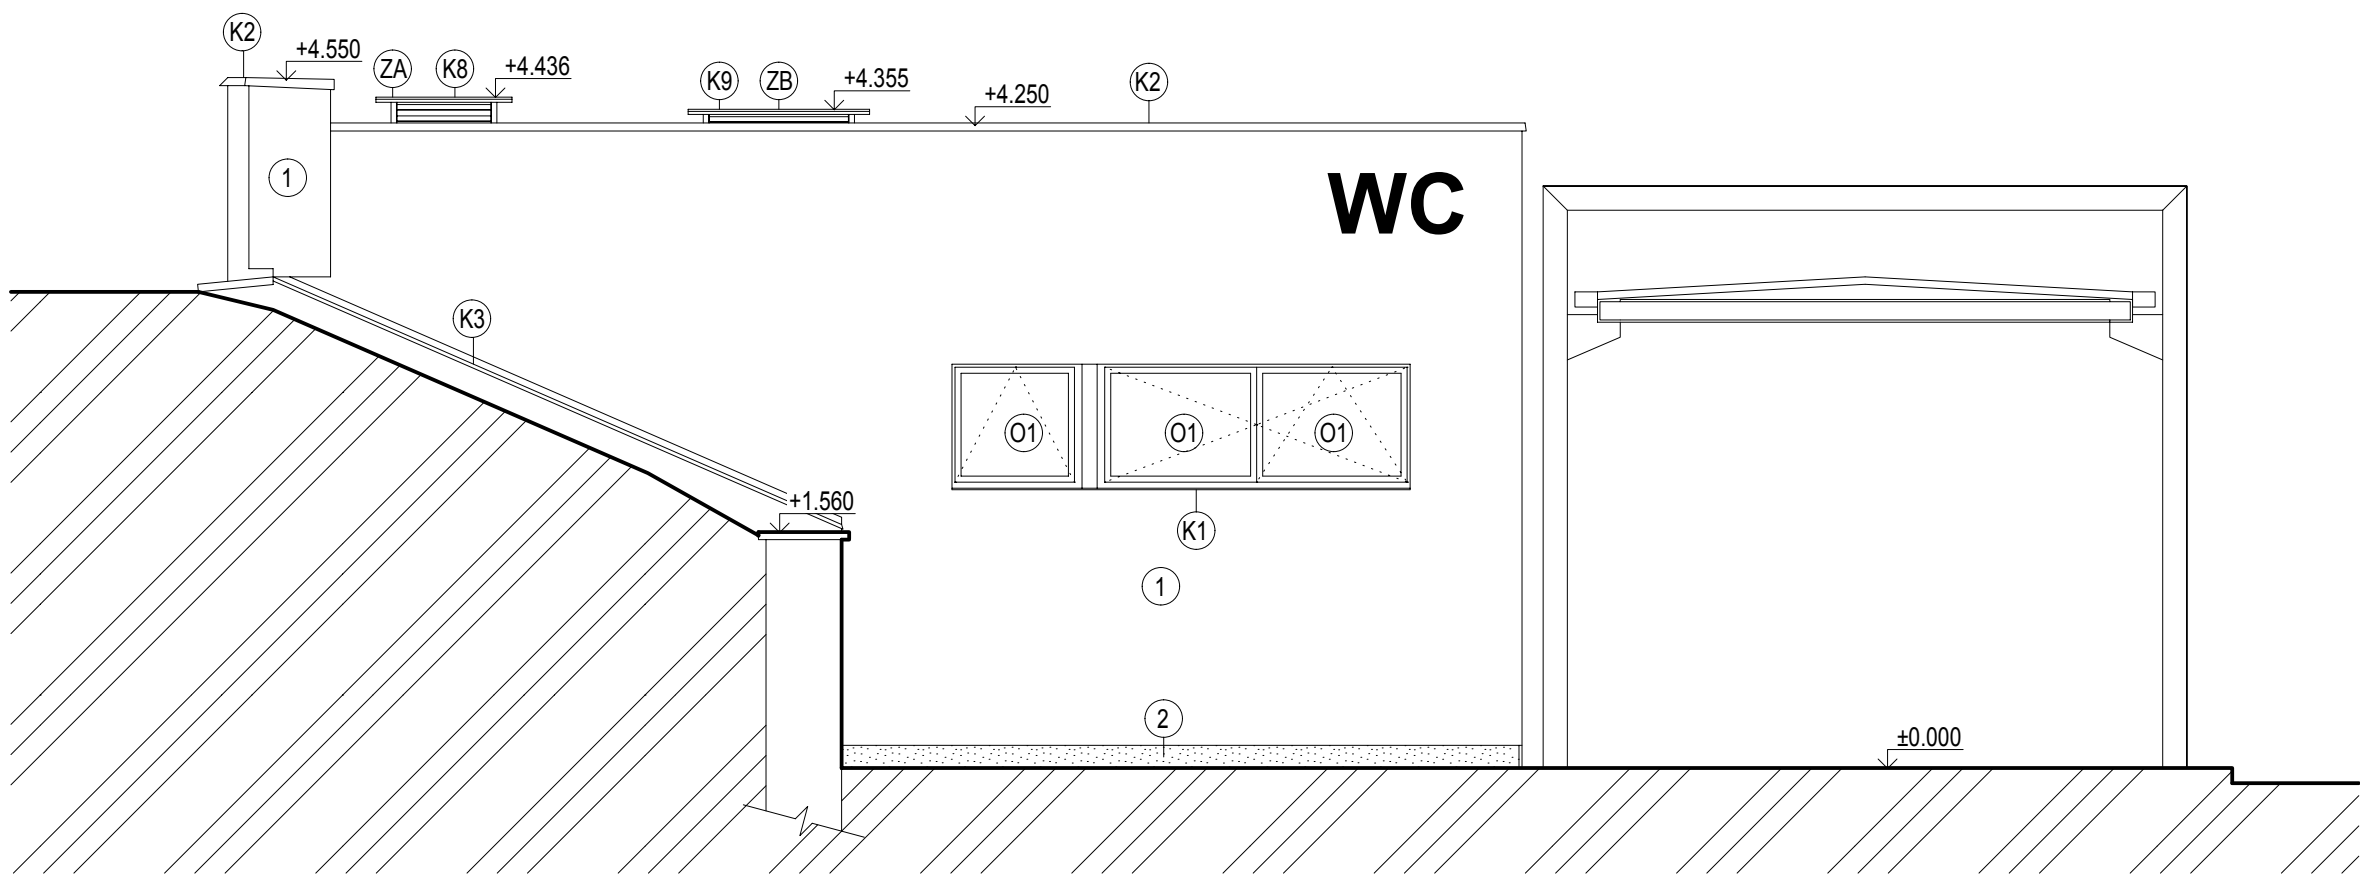


POHLEDY
1:50

POZNÁMKY

- 1 OKENNÍ OTVOR
HLINÍKOVÝ RÁM + IZOLAČNÍ DVOJSKLO
- 2 VSTUPNÍ DVEŘE
HLINÍKOVÝ RÁM + IZOLAČNÍ DVOJSKLO
- (K..) KLEMPÍŘSKÉ VÝROBKY - TITAN - ZINEK
- (Z..) ZÁMEČNICKÉ VÝROBKY
- ① VÁPENOCEMENTOVÁ OMÍTKA + SILIKÁTOVÝ NÁTĚR
- ② SOKL - MOZAIKOVÁ OMÍTKA (MARMOLIT)
- ③ ELEKTORROZVADEČ - NOVĚ OSAZENÝ
- ④ KRYCÍ MŘÍŽKA PŘÍVODNÍHO POTRUBÍ VZT 120 x 120 mm
+ PROTIDEŠTOVÁ ŽALUZIE

JIŽNÍ POHLED

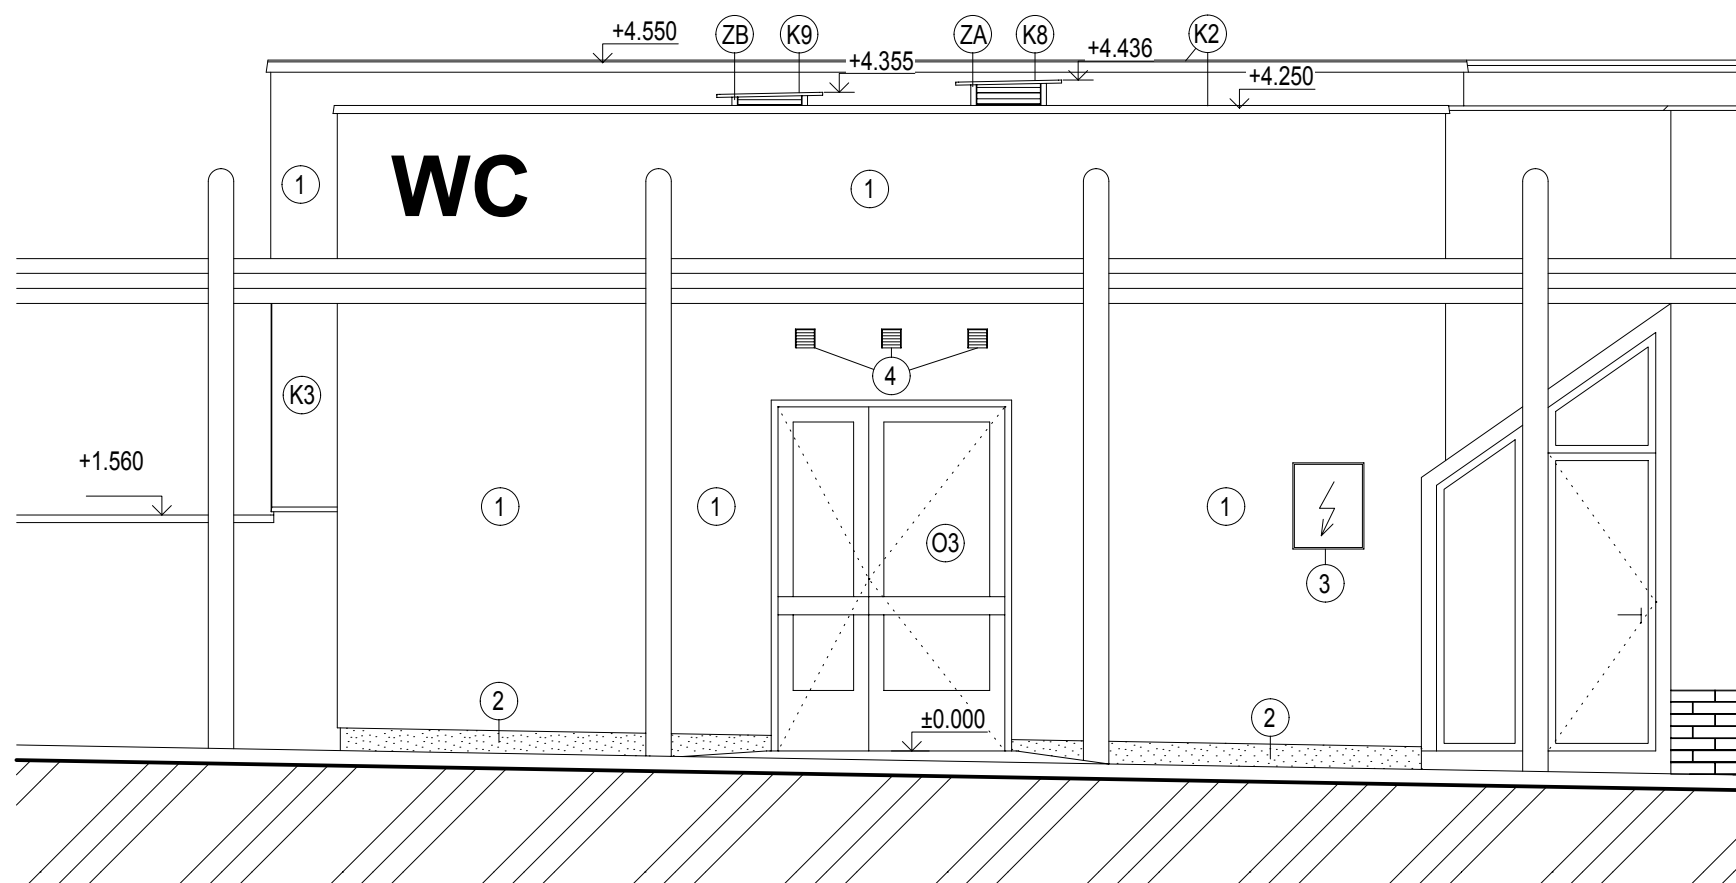

<div>WIZNER AA</div> <div>Architektonický ateliér</div>				<div>WIZNER AA</div> <div>architektonický ateliér</div> <div>Ing. arch. Petr Wizner</div> <div>Rožmberská 609, Český Krumlov</div> <div>tel. 60244 1808,380726445</div> <div>ICO 46077839</div>	
Zodpovědný projektant:		Ing. Arch. Petr Wizner		Vypracoval / kreslil:	
				Ing. Arch. Petr Wizner; Ing. Jiří Fazekas; Ing. Arch. Arnošt Janko	
Kraj:		JIHOČESKÝ		Město:	
				Český Krumlov	
Investor / zadavatel:					
Město Český Krumlov, nám. Svornosti 1, Český Krumlov 381 01					
Číslo objektu:		-		Název akce:	
				STAVEBNÍ ÚPRAVY OBJEKTU OBČANSKÉ VYBAVENOSTI	
				Č.P. 139 - VEŘEJNÉ WC; P.Č. 3032; K.Ú. ČESKÝ KRUMLOV	
Stupeň dokumentace:		DOKUMENTACE PRO PŘÍLOHU STAVBY		Obsah:	
				POHLEDY 1:50	
				Číslo přílohy	
				7	
				Číslo paré	