




OCELOVÝ KRYT 1
PŮDORYS

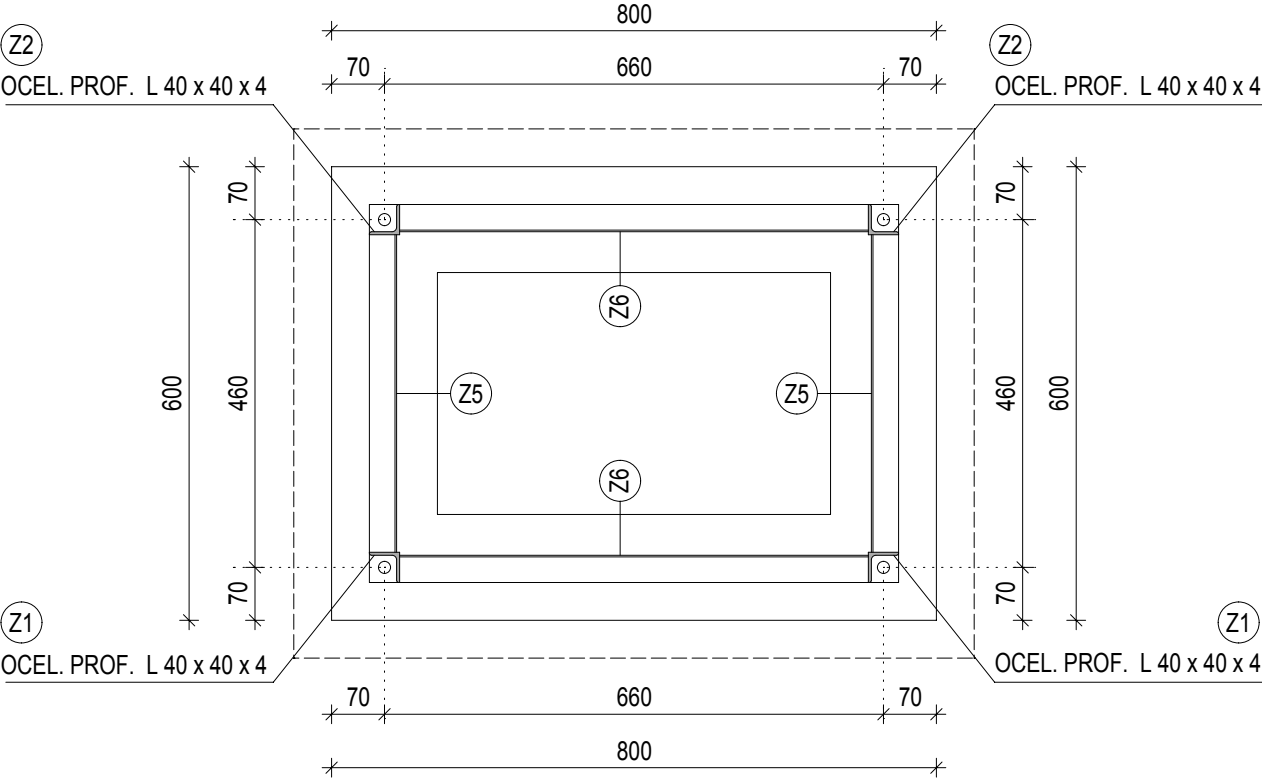


OCELOVÝ KRYT 1
NOSNÁ KONSTUKCE STŘECHY

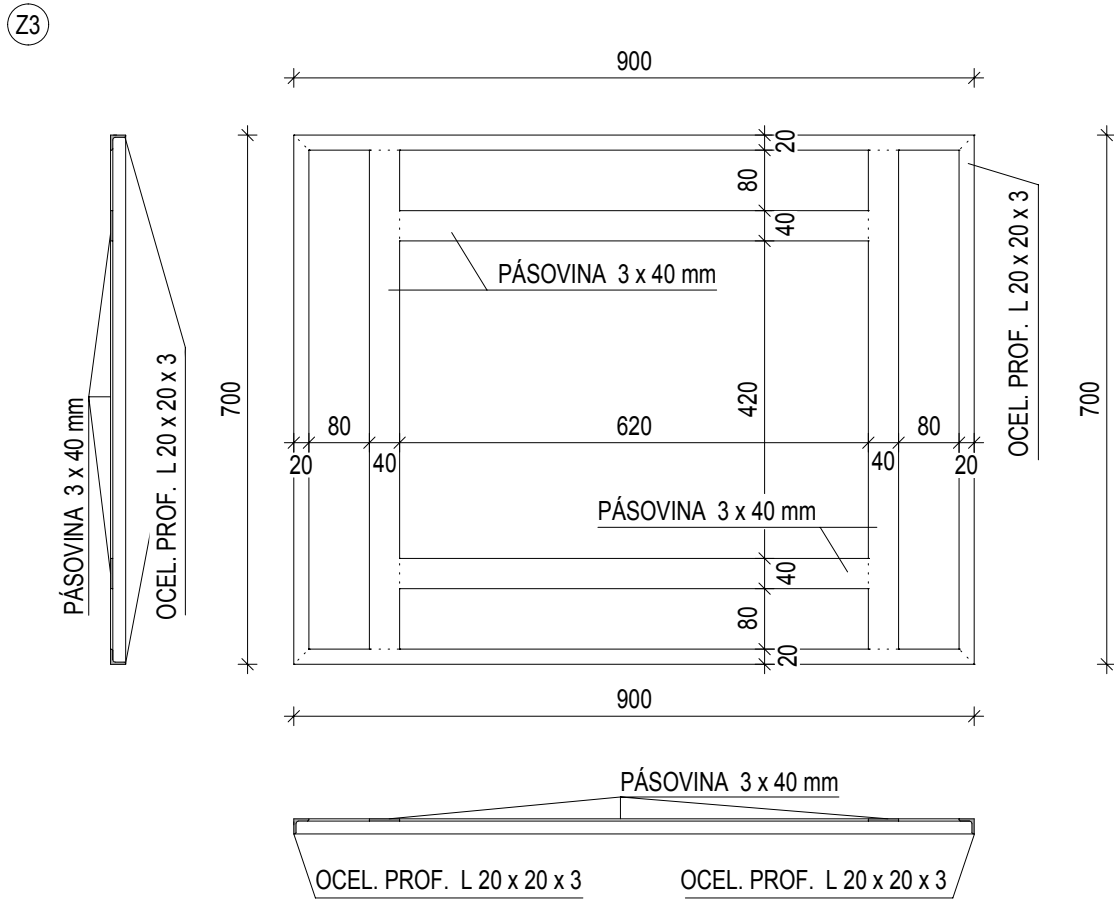


OCELOVÝ KRYT 1
SCHÉMATICKÝ ŘEZ

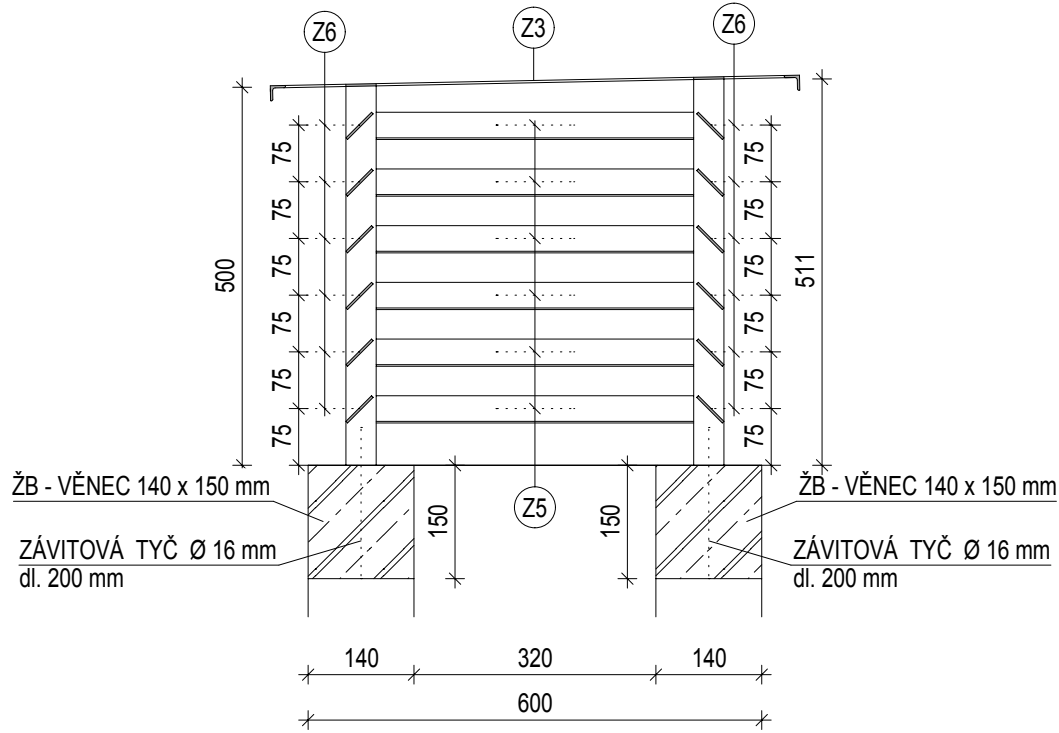


OCELOVÝ KRYT 2
PŮDORYS

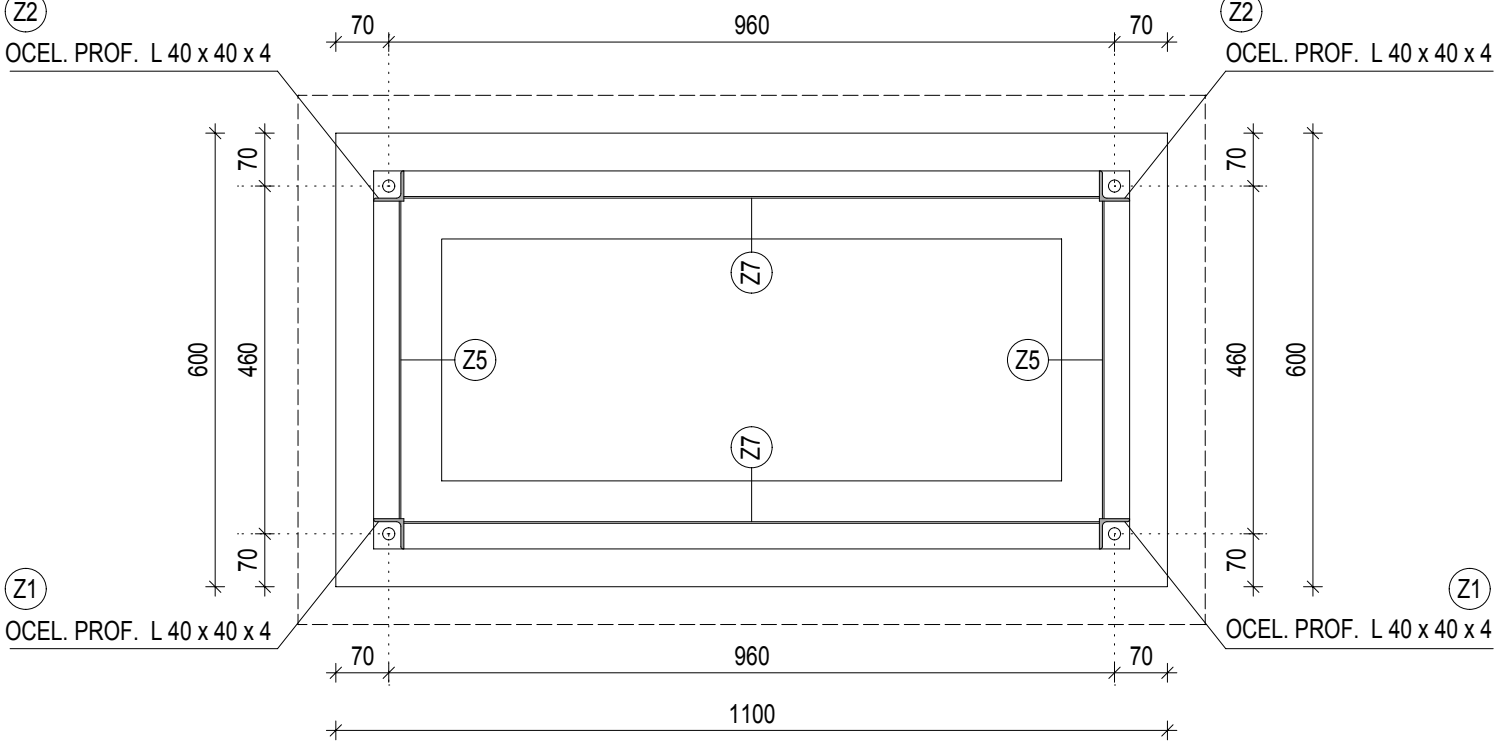

OCELOVÝ KRYT 2
NOSNÁ KONSTUKCE STŘECHY

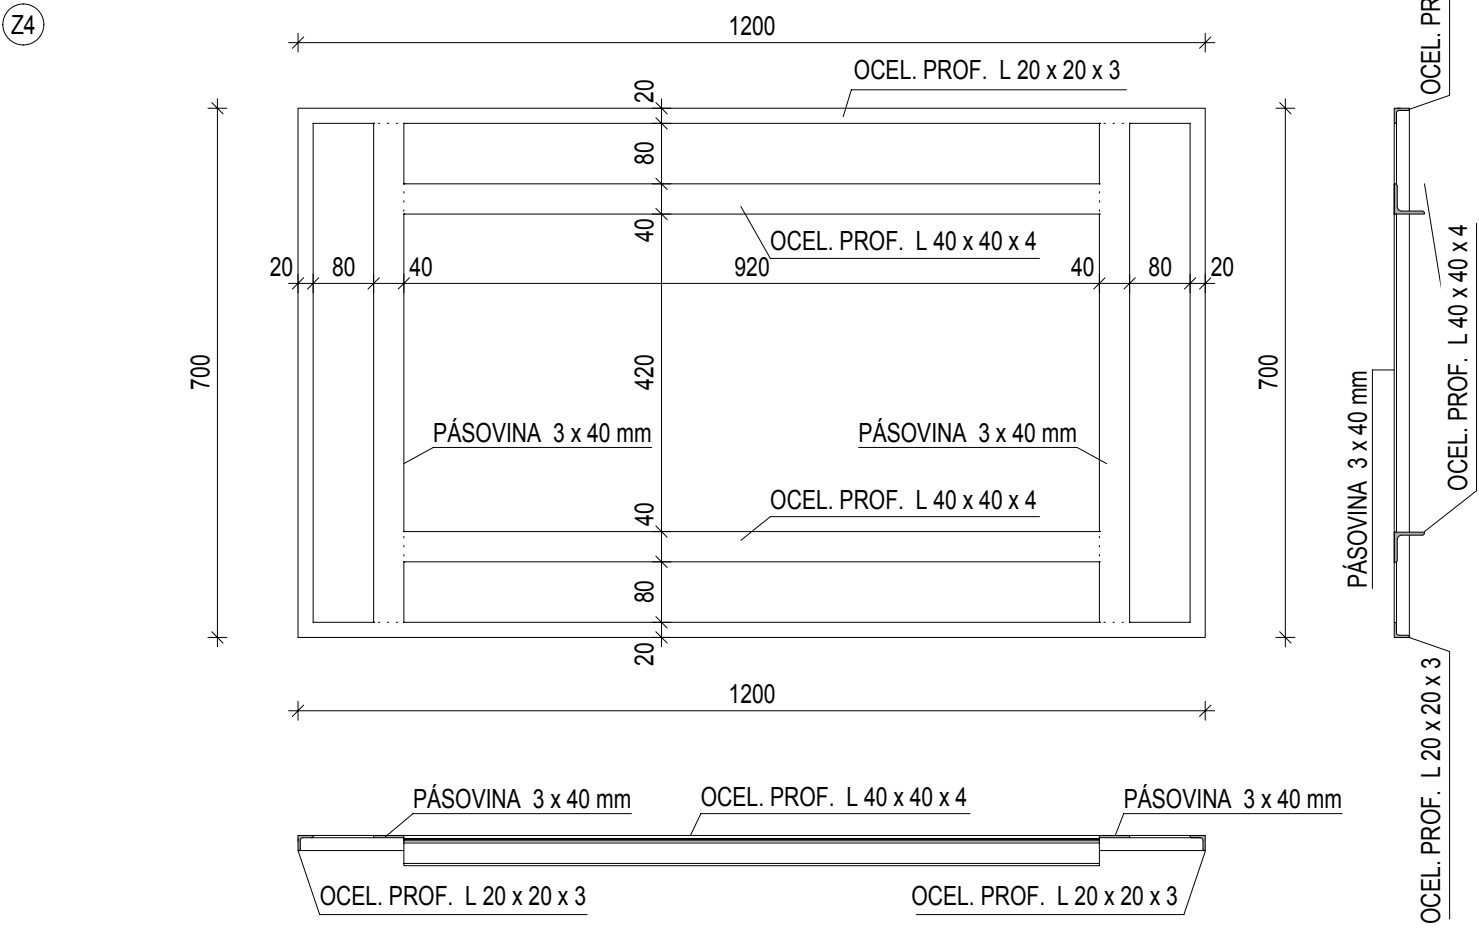

OCELOVÝ KRYT 2
SCHÉMATICKÝ ŘEZ

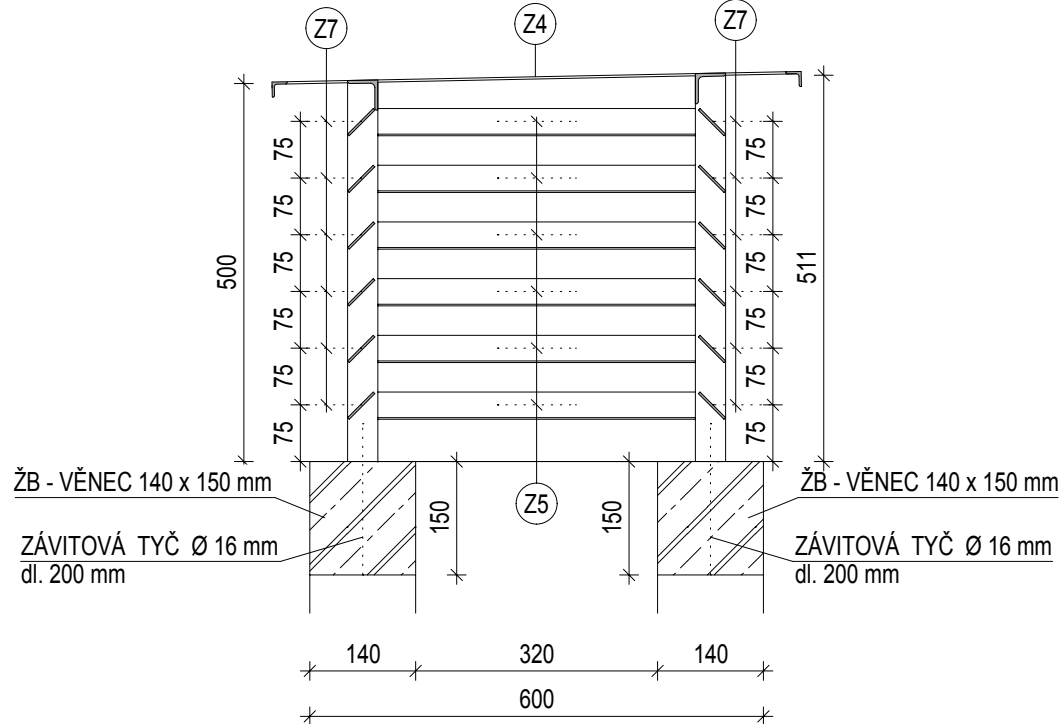


POZNÁMKY:


- VŠECHNY OCELOVÉ PRVKY BUDOU OPATŘENY ZÁKLADNÍM NÁTÉREM
- FINÁLNÍ NÁTÉR BUDE "KOVÁŘSKÁ ČERN"
- VEŠKERÉ PRVKY BUDOU SPOJENY SVAŘOVÁNÍM
- NA NOSNOU KONSTRUKCI STŘECHY BUDE PO OSAZENÍ NA MÍSTO PROVEDENO OPLECHOVÁNÍ Z TITAN - ZINKOVÉHO PLECHU
- CELÁ KONSTRUKCE SE BUDE KOTVIT DO PODEZVÍKY KDE BUDOU DO ŽB - VĚNCE OSAZENY ZÁVITOVÉ TYČE NA CHEMICKOU KOTVU

!!! NEJEDNÁ SE VÝROBNÍ DOKUMENTACI !!!

SVYSLÉ STOJINY

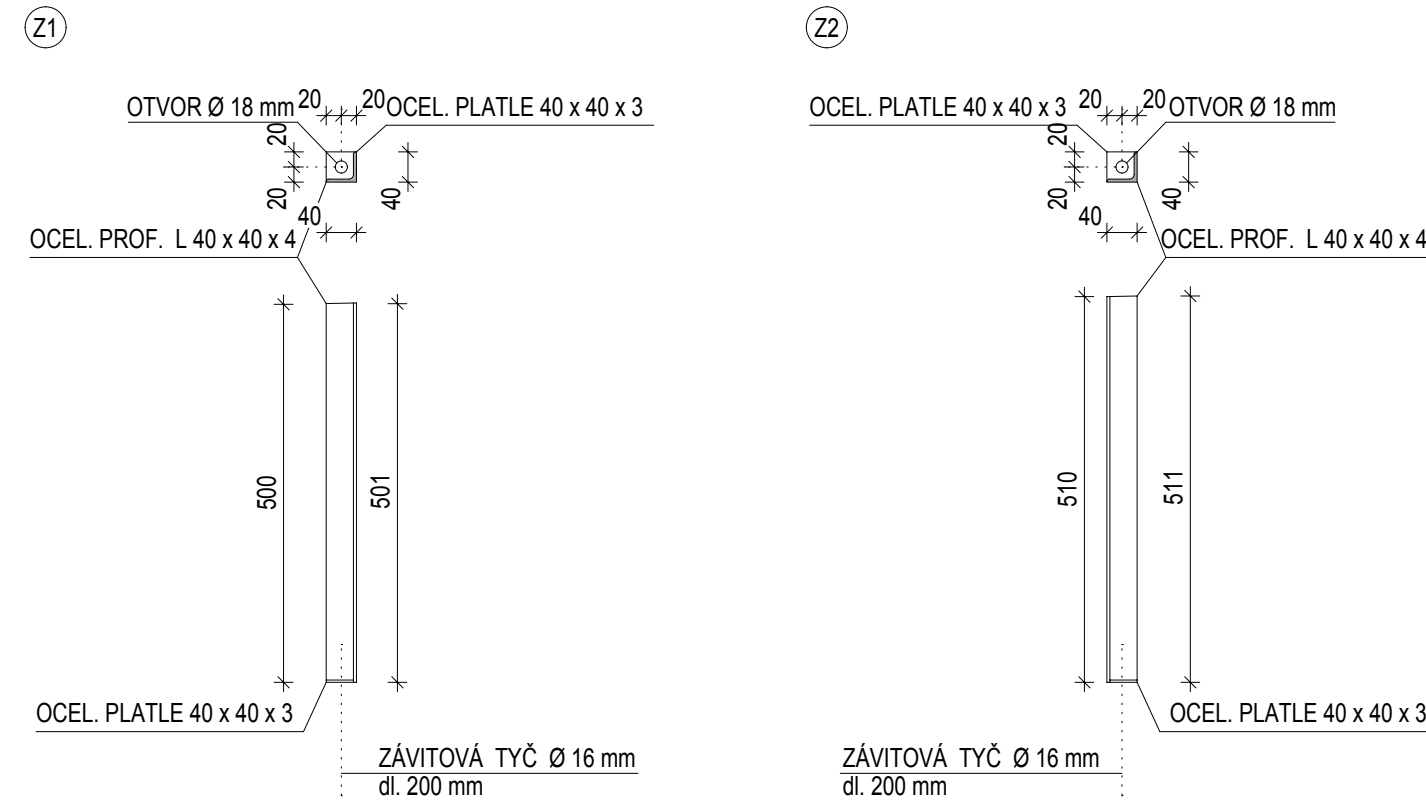

ŽALUZIE

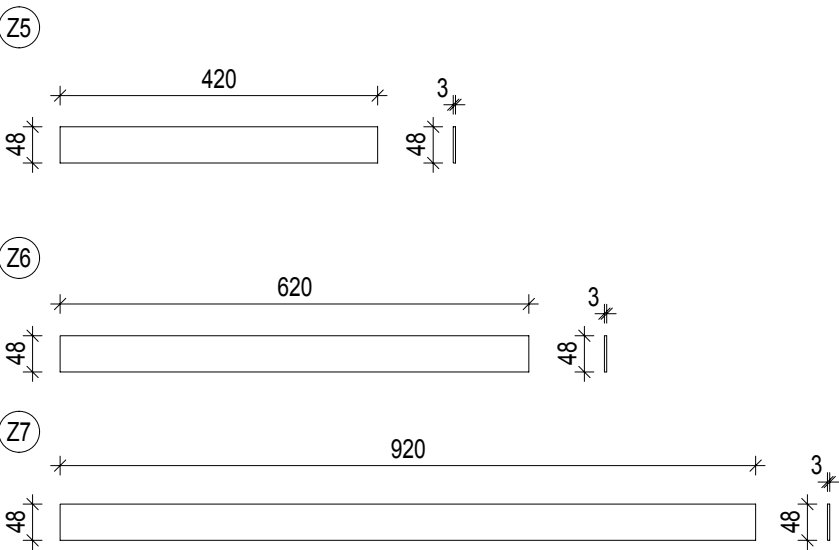

<div>WIZNER AA</div> <div>Architektonický atelier</div>				<div>WIZNER AA</div> <div>architektonický atelier</div> <div>Ing. arch. Petr Vizner</div> <div>Rožmberské 608, Český Krumlov</div> <div>tel. 60244 1808, 380726445</div> <div>ICO 46077839</div>	
	Zodpovědný projektant: Ing. Arch. Petr Vizner				Vypracoval / kreslil: Ing. Arch. Petr Vizner, Ing. J. F. Fackoš, Ing. Arch. Amosť Janka
	Kraj:	JIHOČESKÝ	Město:		Český Krumlov
	Investor / zadavatel: Město Český Krumlov, nđm. Svornosti 1, Český Krumlov 381 01				
Císlo objektu:	Název akce:			Počet formátů:	
-	<div>STAVEBNÍ ÚPRAVY OBJEKTU OBČANSKÉ VYBAVENOSTI</div> <div>Č.P. 139 - VEŘEJNÉ WC; P.Č. 3032; K.Ú. ČESKÝ KRUMLOV</div>			x A4	
				Datum:	
				08/2014	
Císlo zakázky:				03/PV/14	
Stupen dokumentace:	Obsah:			Císlo přílohy	
DOKUMENTACE PRO PROVEDENÍ STAVBY	<div>OCELOVÉ KRYTY</div> <div>t10</div>			Císlo pare	
				11	