


ZÁKRES DO KM

STÁVAJÍCÍ STAV

1:1000

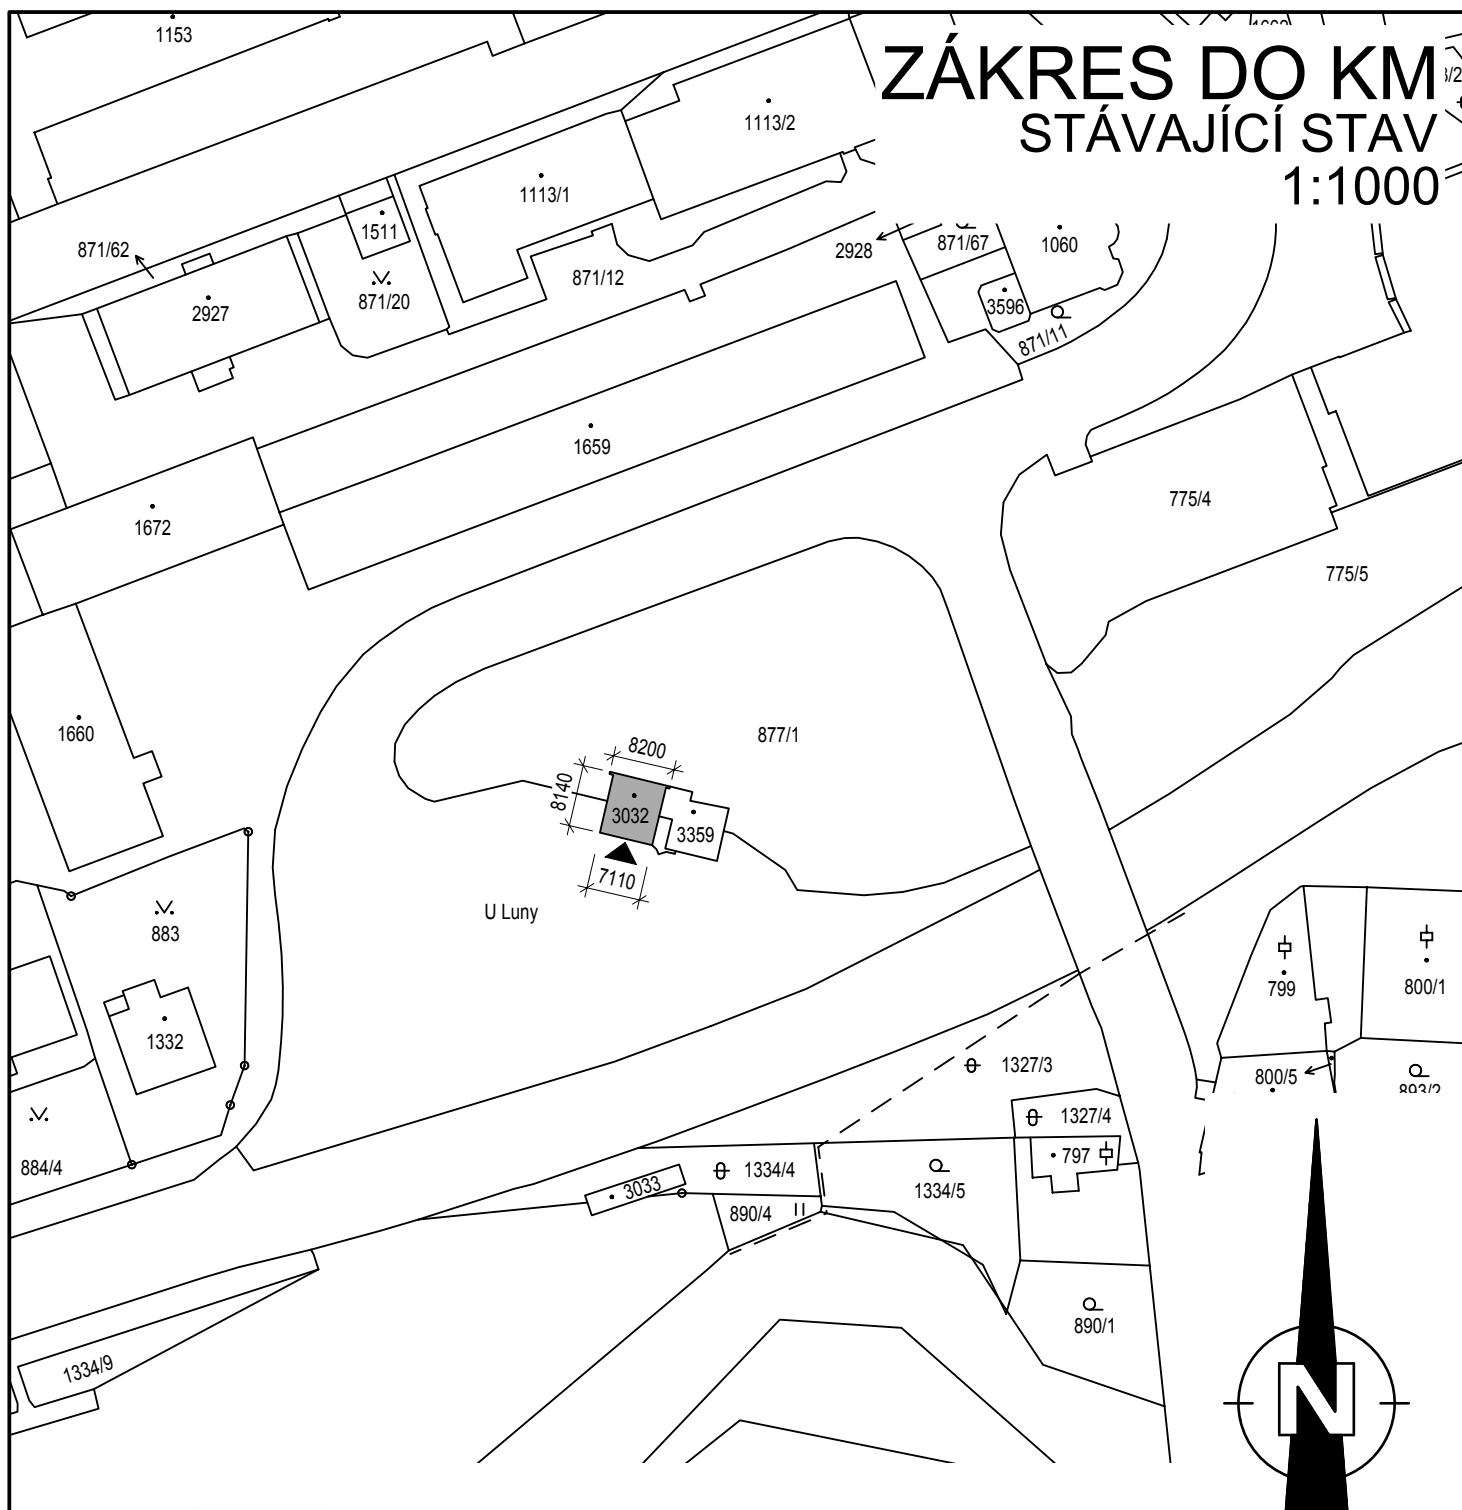

Architektonický atelier

Zodpovědný projektant:

Ing. Arch. Petr Wizner

Vypracoval / kreslil:

Ing. Arch. Petr Wizner; Ing. Jiří Fazekas; Ing. Arch. Arnošt Janko

Kraj:

JIHOČESKÝ

Město:

Český Krumlov

Investor / zadavatel:

Město Český Krumlov, nám. Svornosti 1, Český Krumlov 381 01

Císto objektu:

-

Název akce:

**STAVEBNÍ ÚPRAVY OBJEKTU OBČANSKÉ VYBAVENOSTI
Č.P. 139 - VEŘEJNÉ WC, P.Č. 3032, K.Ú. ČESKÝ KRUMLOV**

Stupen dokumentace:

DOKUMENTACE
PRO PROVEDENÍ
STAVBY

Obsah:

**ZÁKRES DO KM
1:1000**

WIZNER AA

architektonický atelier

Ing. arch. Petr Wizner

Rožmberská 609, Český Krumlov
tel. 60244 1808, 380726445

ICO 46077839

Pocet formatu

x A4

Datum

08/2014

Císto zakázky

03/PW/14

Císto přílohy

1

Císto pare