




**VK projekt cz s.r.o., Bavorovice 117, Hluboká nad Vltavou**  
tel.: 602 812 823; e-mail: vkprojekt@vkprojekt.cz; IČ: 025 95 826


Hlavní projektant	Marie Vaněčková; Lipová 157, 381 04 Český Krumlov mob:603 596 121, tel./fax: 380 726 791 e-mail: marie.vaneckova@seznam.cz		
Zodp. projektant	VOLMAN Daniel, ČKAIT 0102468		
Vypracoval	VOLMAN Daniel; JOHN Kamil		
Investor	Město Český Krumlov; náměstí Svornosti 1, 381 01 Č.Krumlov		
Místo akce	Základní škola Český Krumlov, Plešivec 249		
Název akce:	ÚPRAVA ROZDĚLOVAČE A SBĚRAČE, VÝMĚNA ARMATUR ZÁKLADNÍ ŠKOLA ČESKÝ KRUMLOV, PLEŠIVEC 249	Formát	14 A4
Část PD:	D.1.4.3 – MĚŘENÍ A REGULACE	Datum	DUBEN 2024
Obsah:	SCHÉMA ROZVADĚČE – DT1	Stupeň	PDPS
		Č.zak.	Z24 – 004
		Měřítko:	Č.výkresu 04.

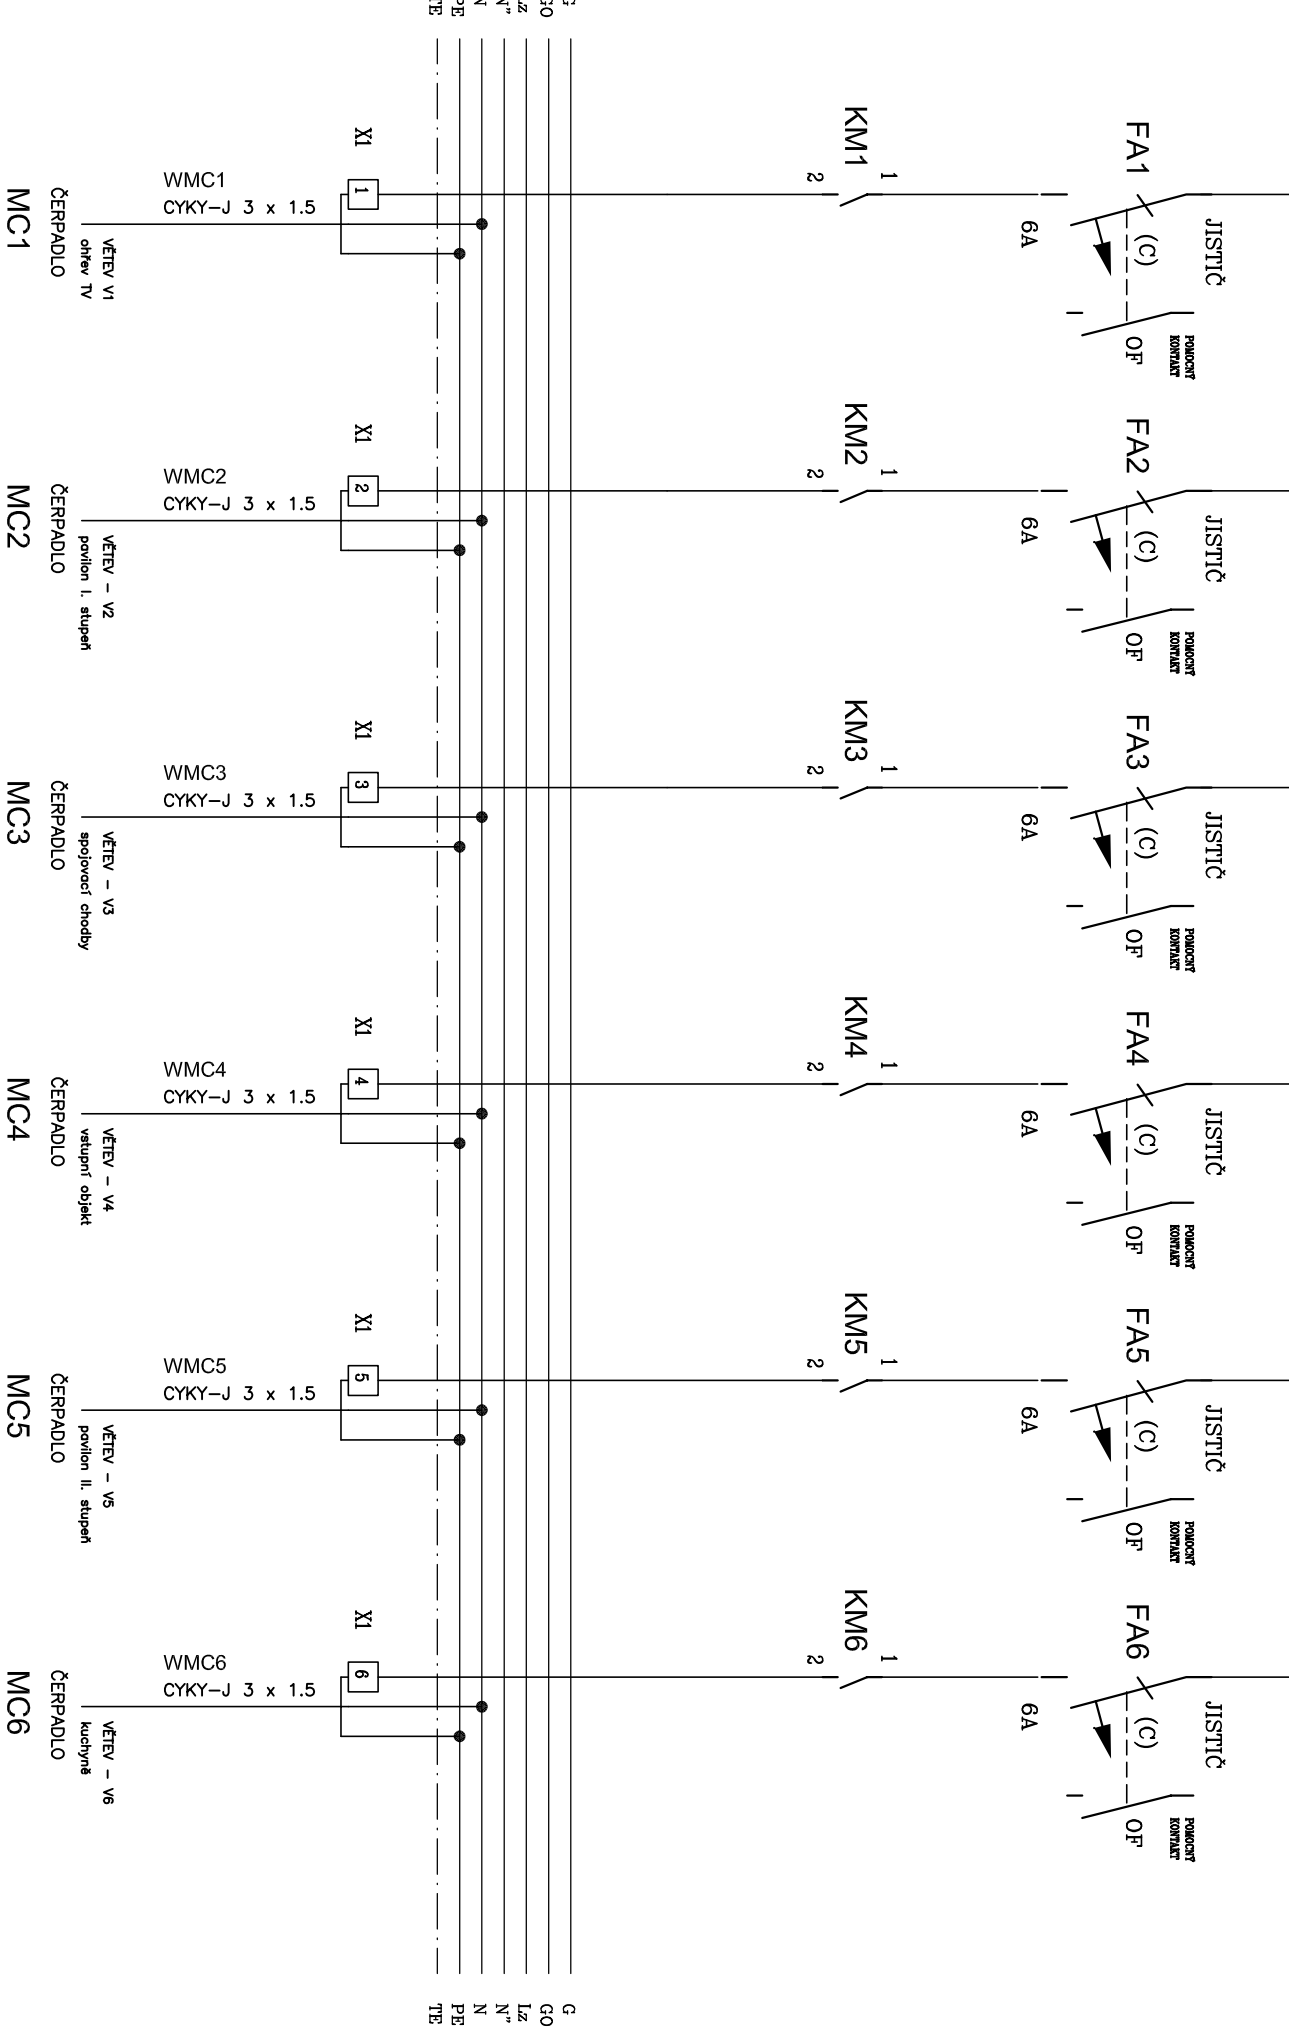


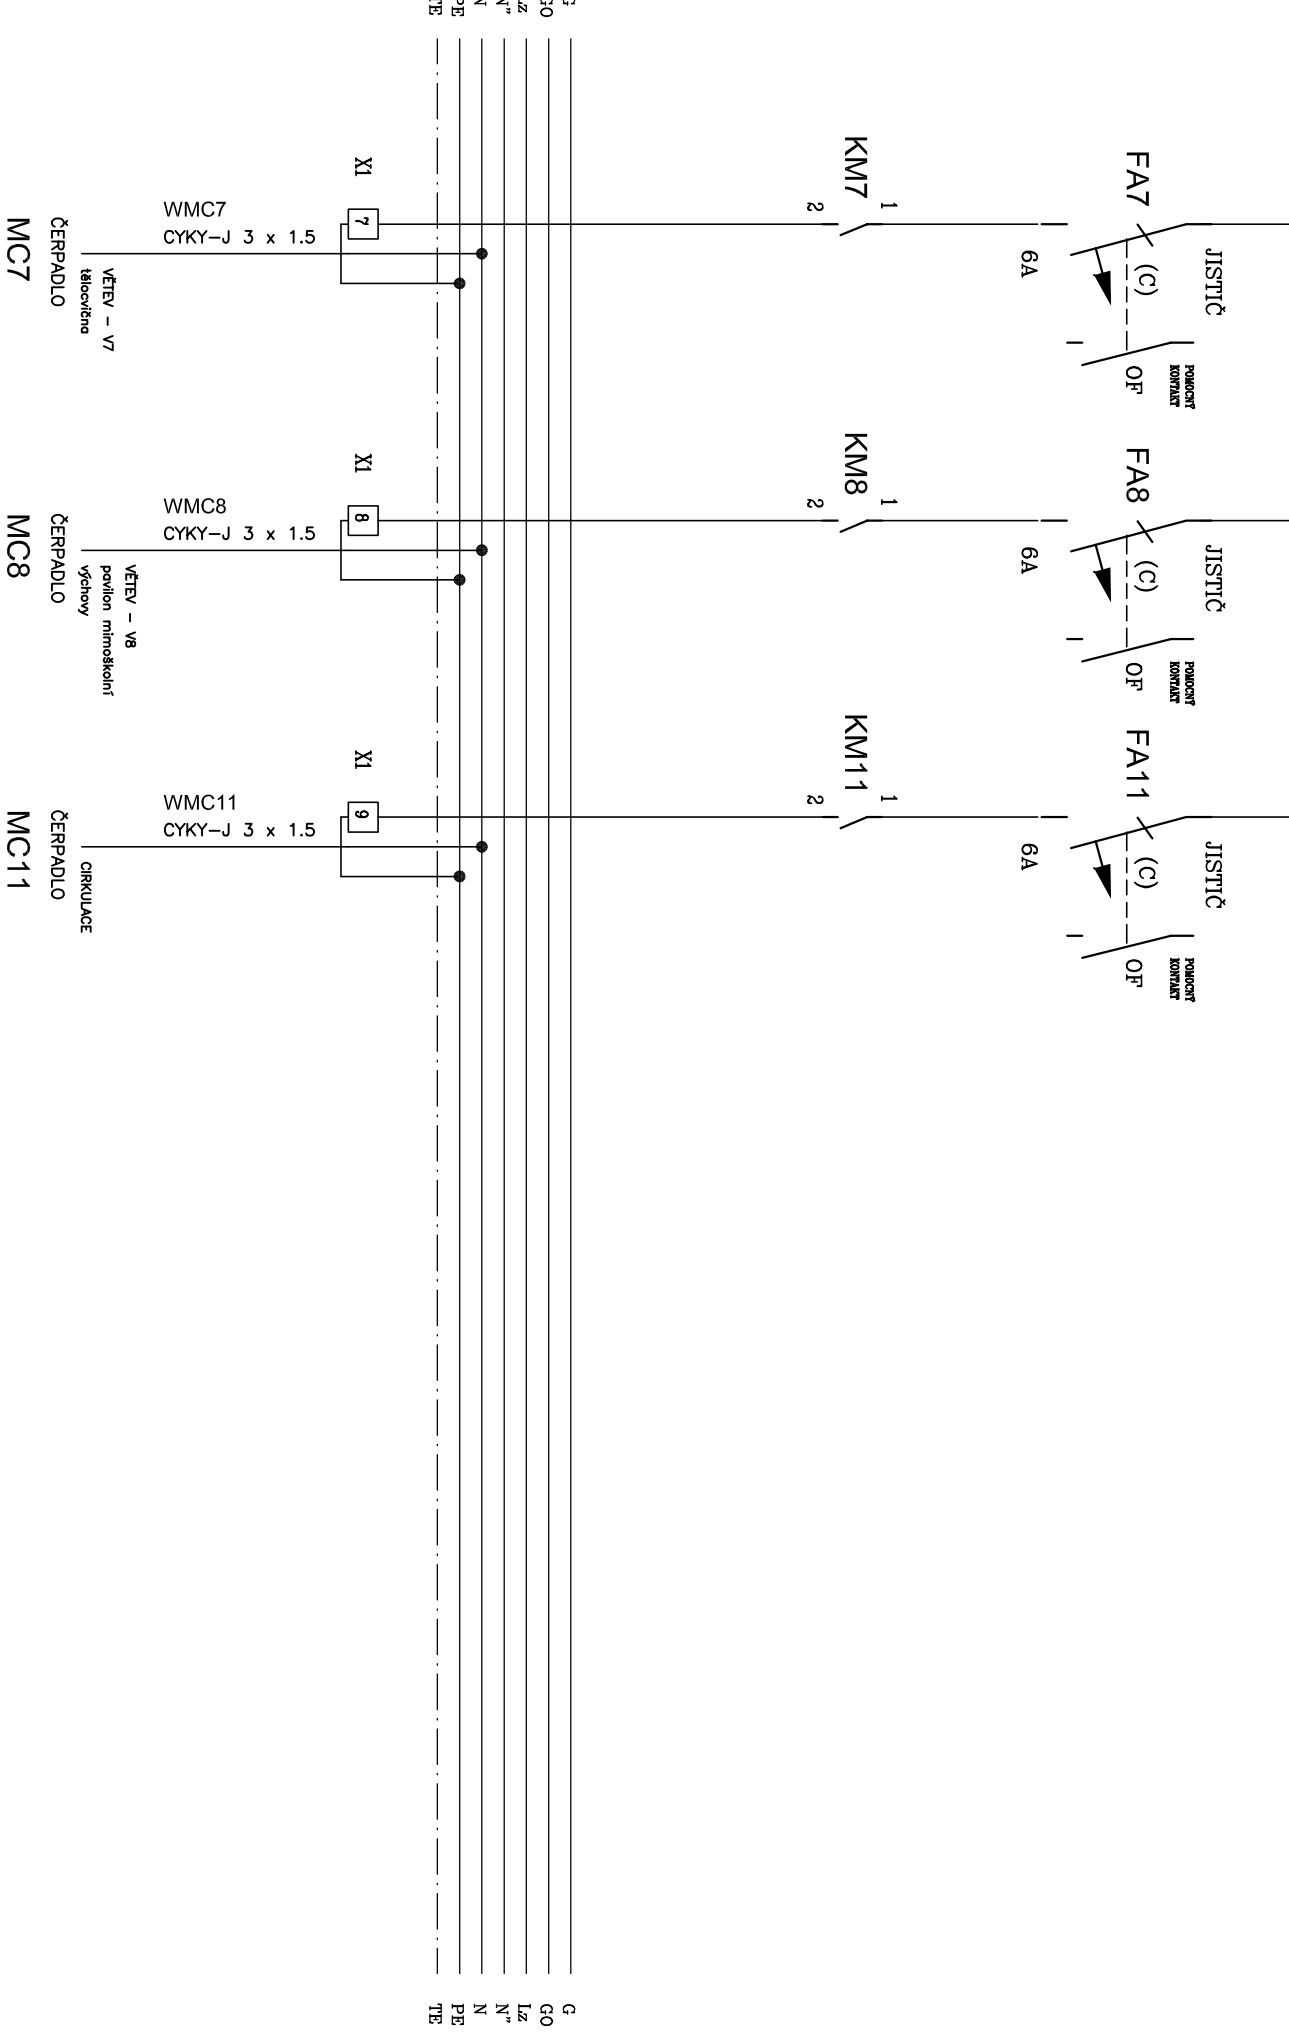




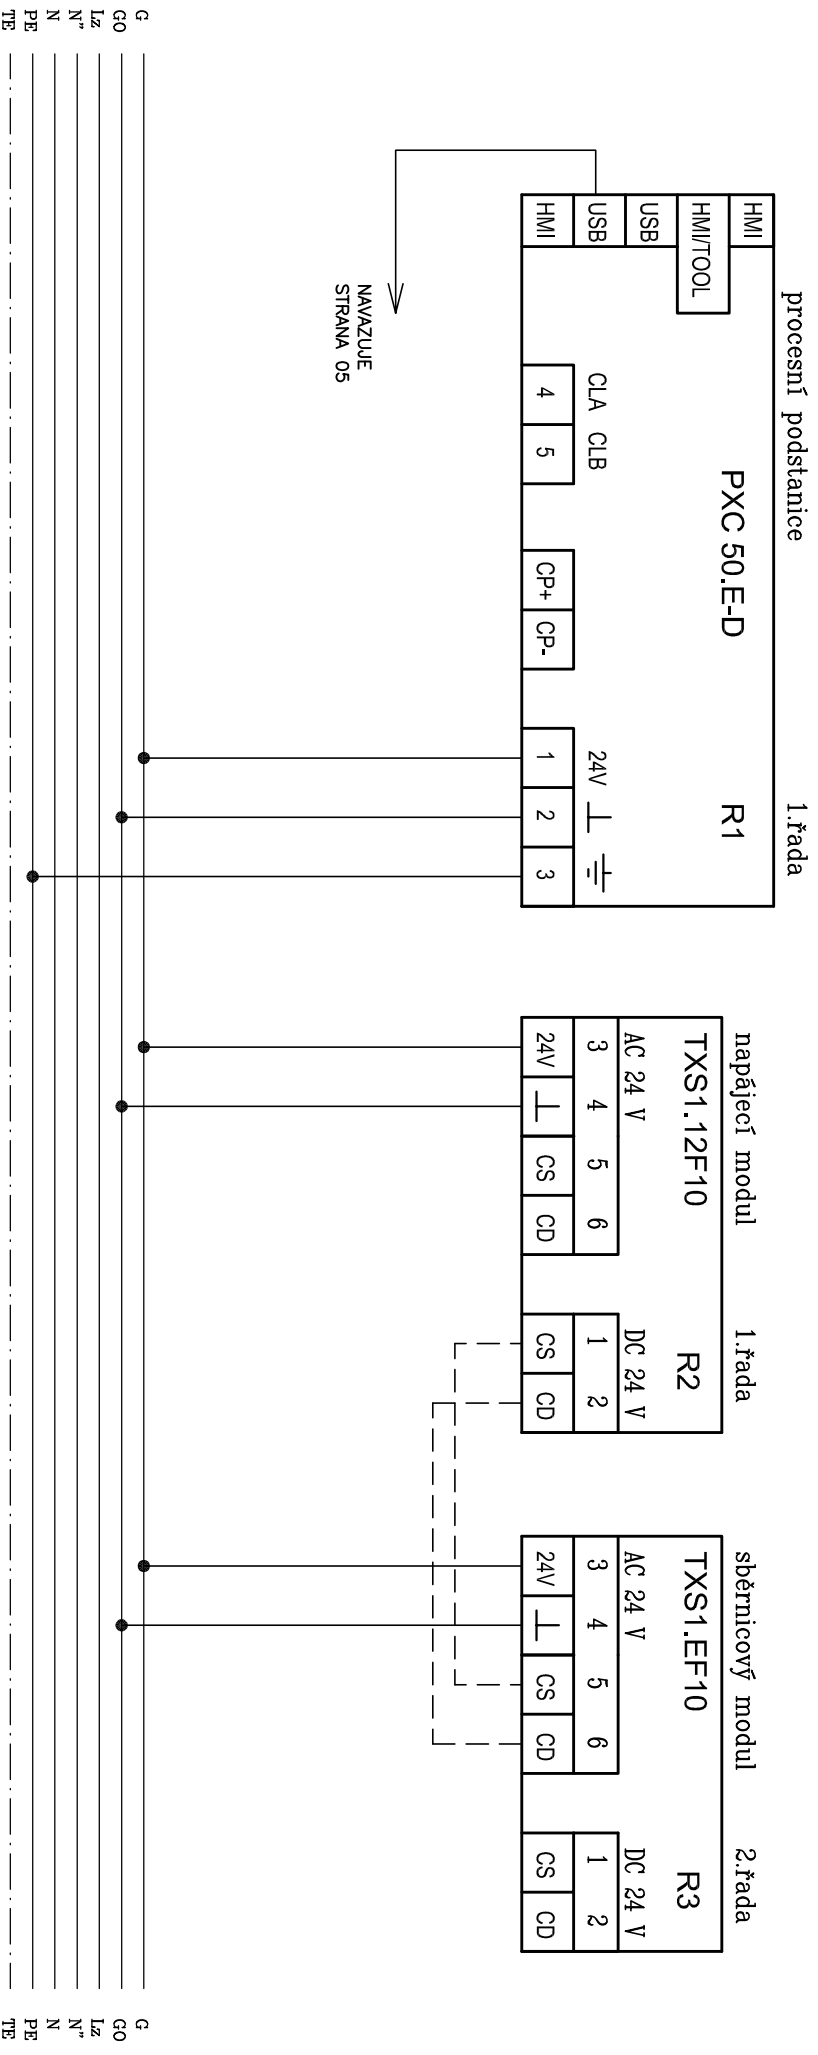

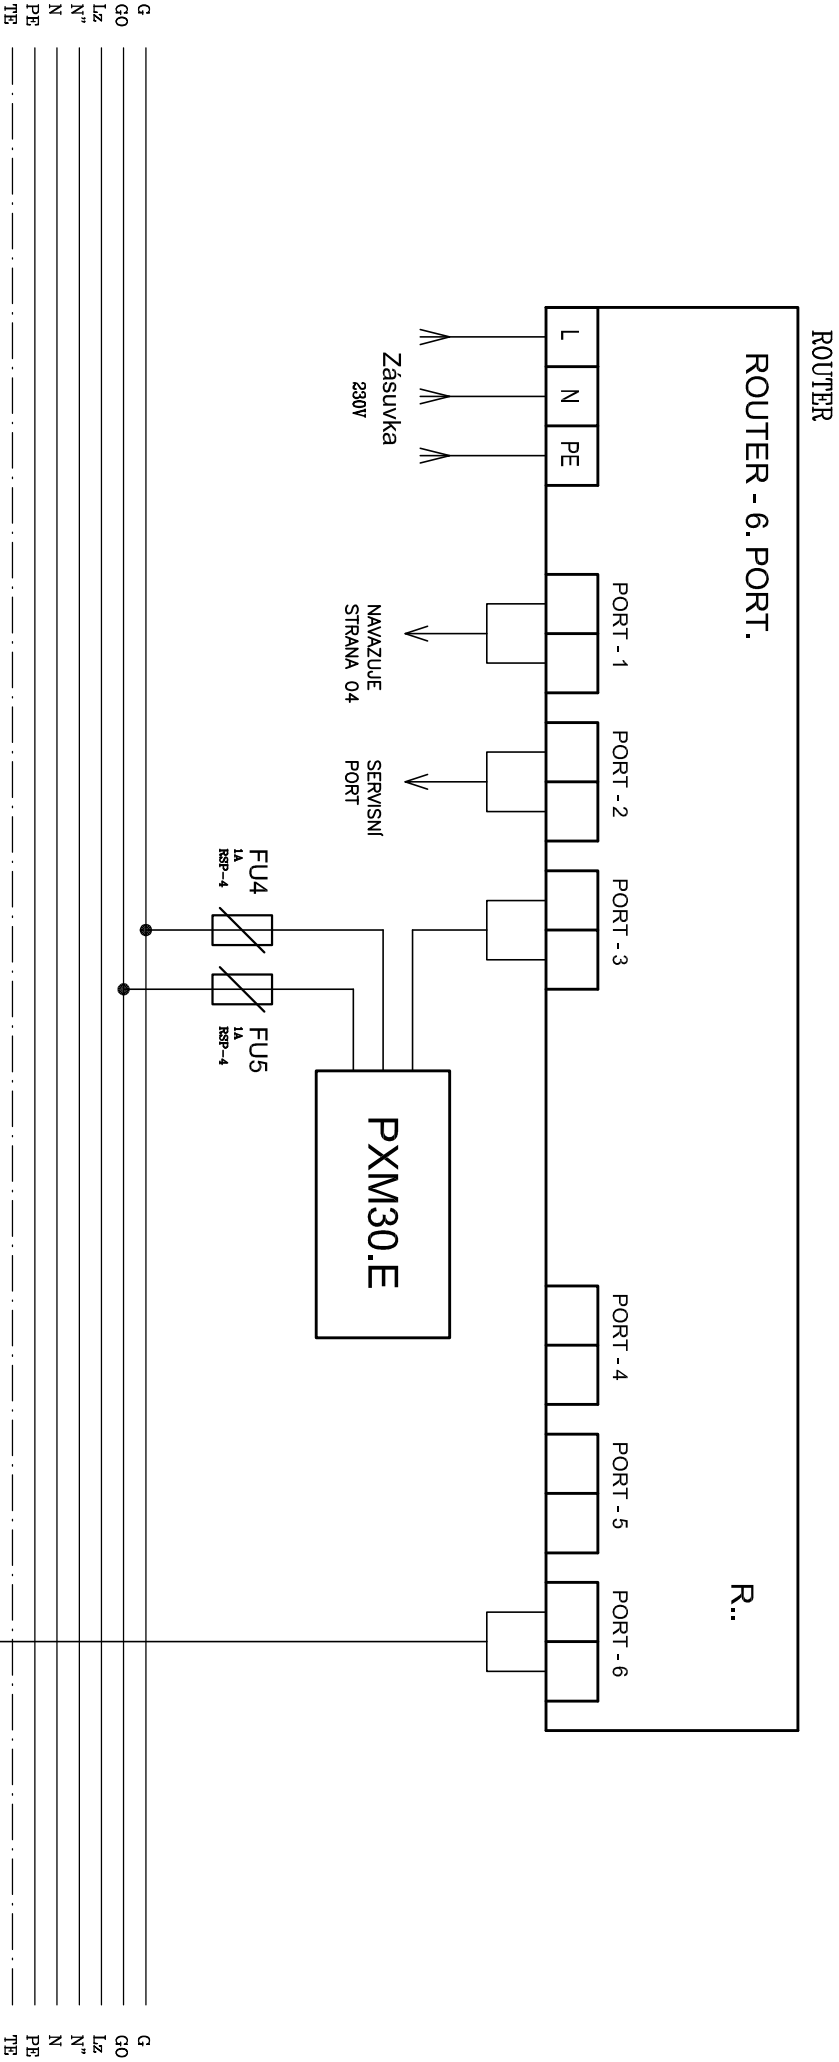

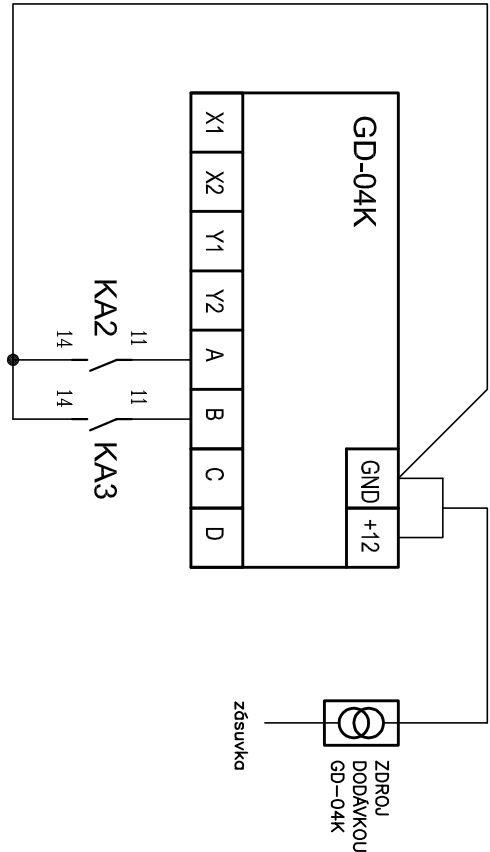


G	_____	G	_____
GO	_____	GO	_____
Lz	_____	Lz	_____
N"	_____	N"	_____
N	_____	N	_____
PE	_____	PE	_____
TE	_____	TE	_____

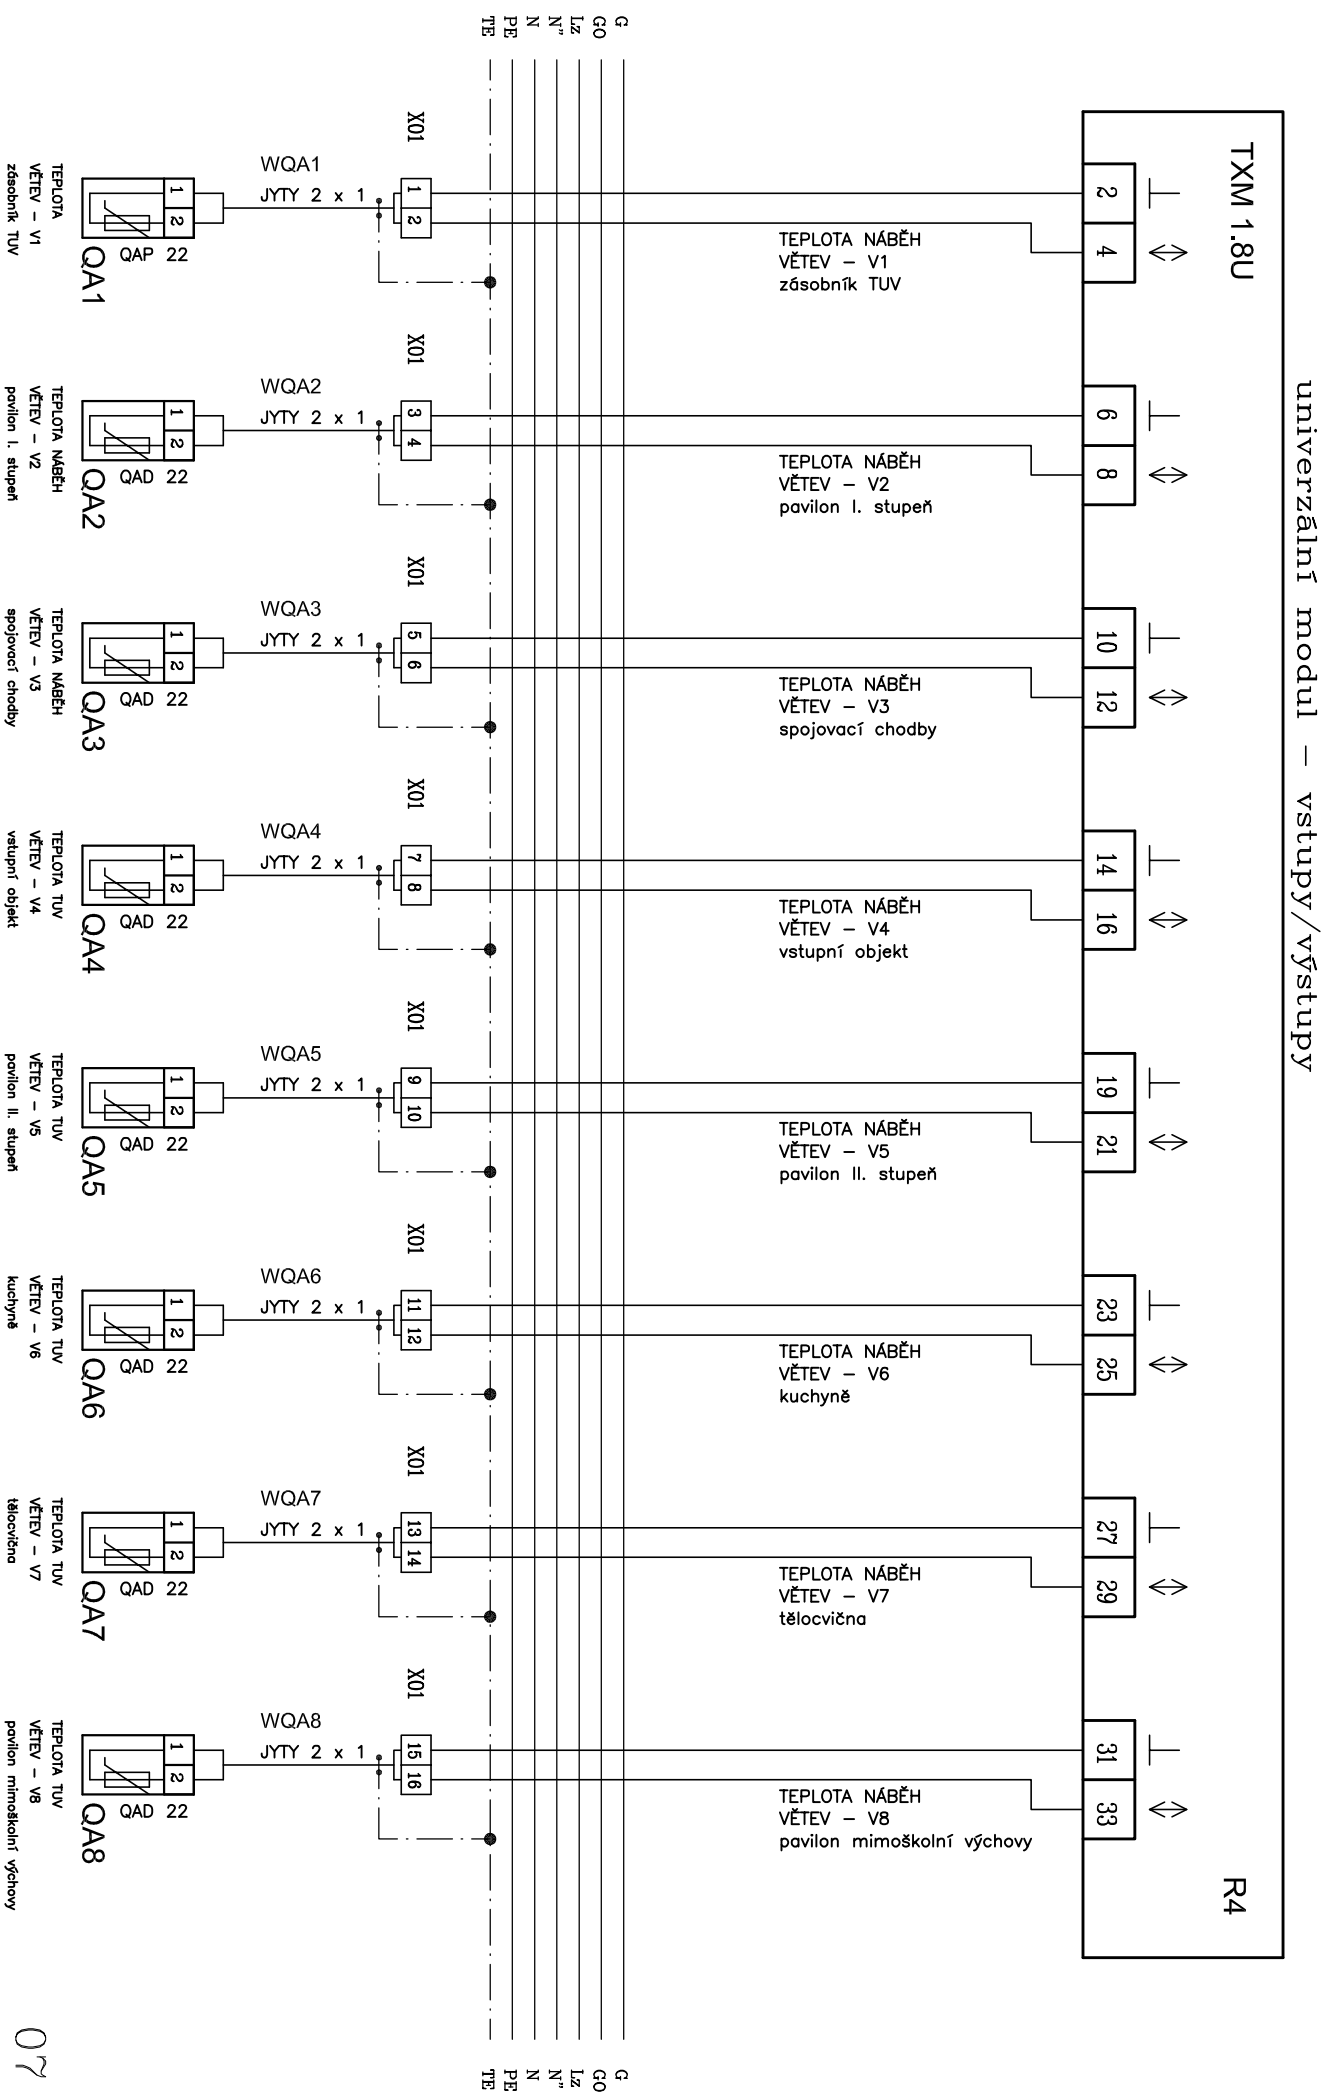






univerzální modul – vstupy/výstupy

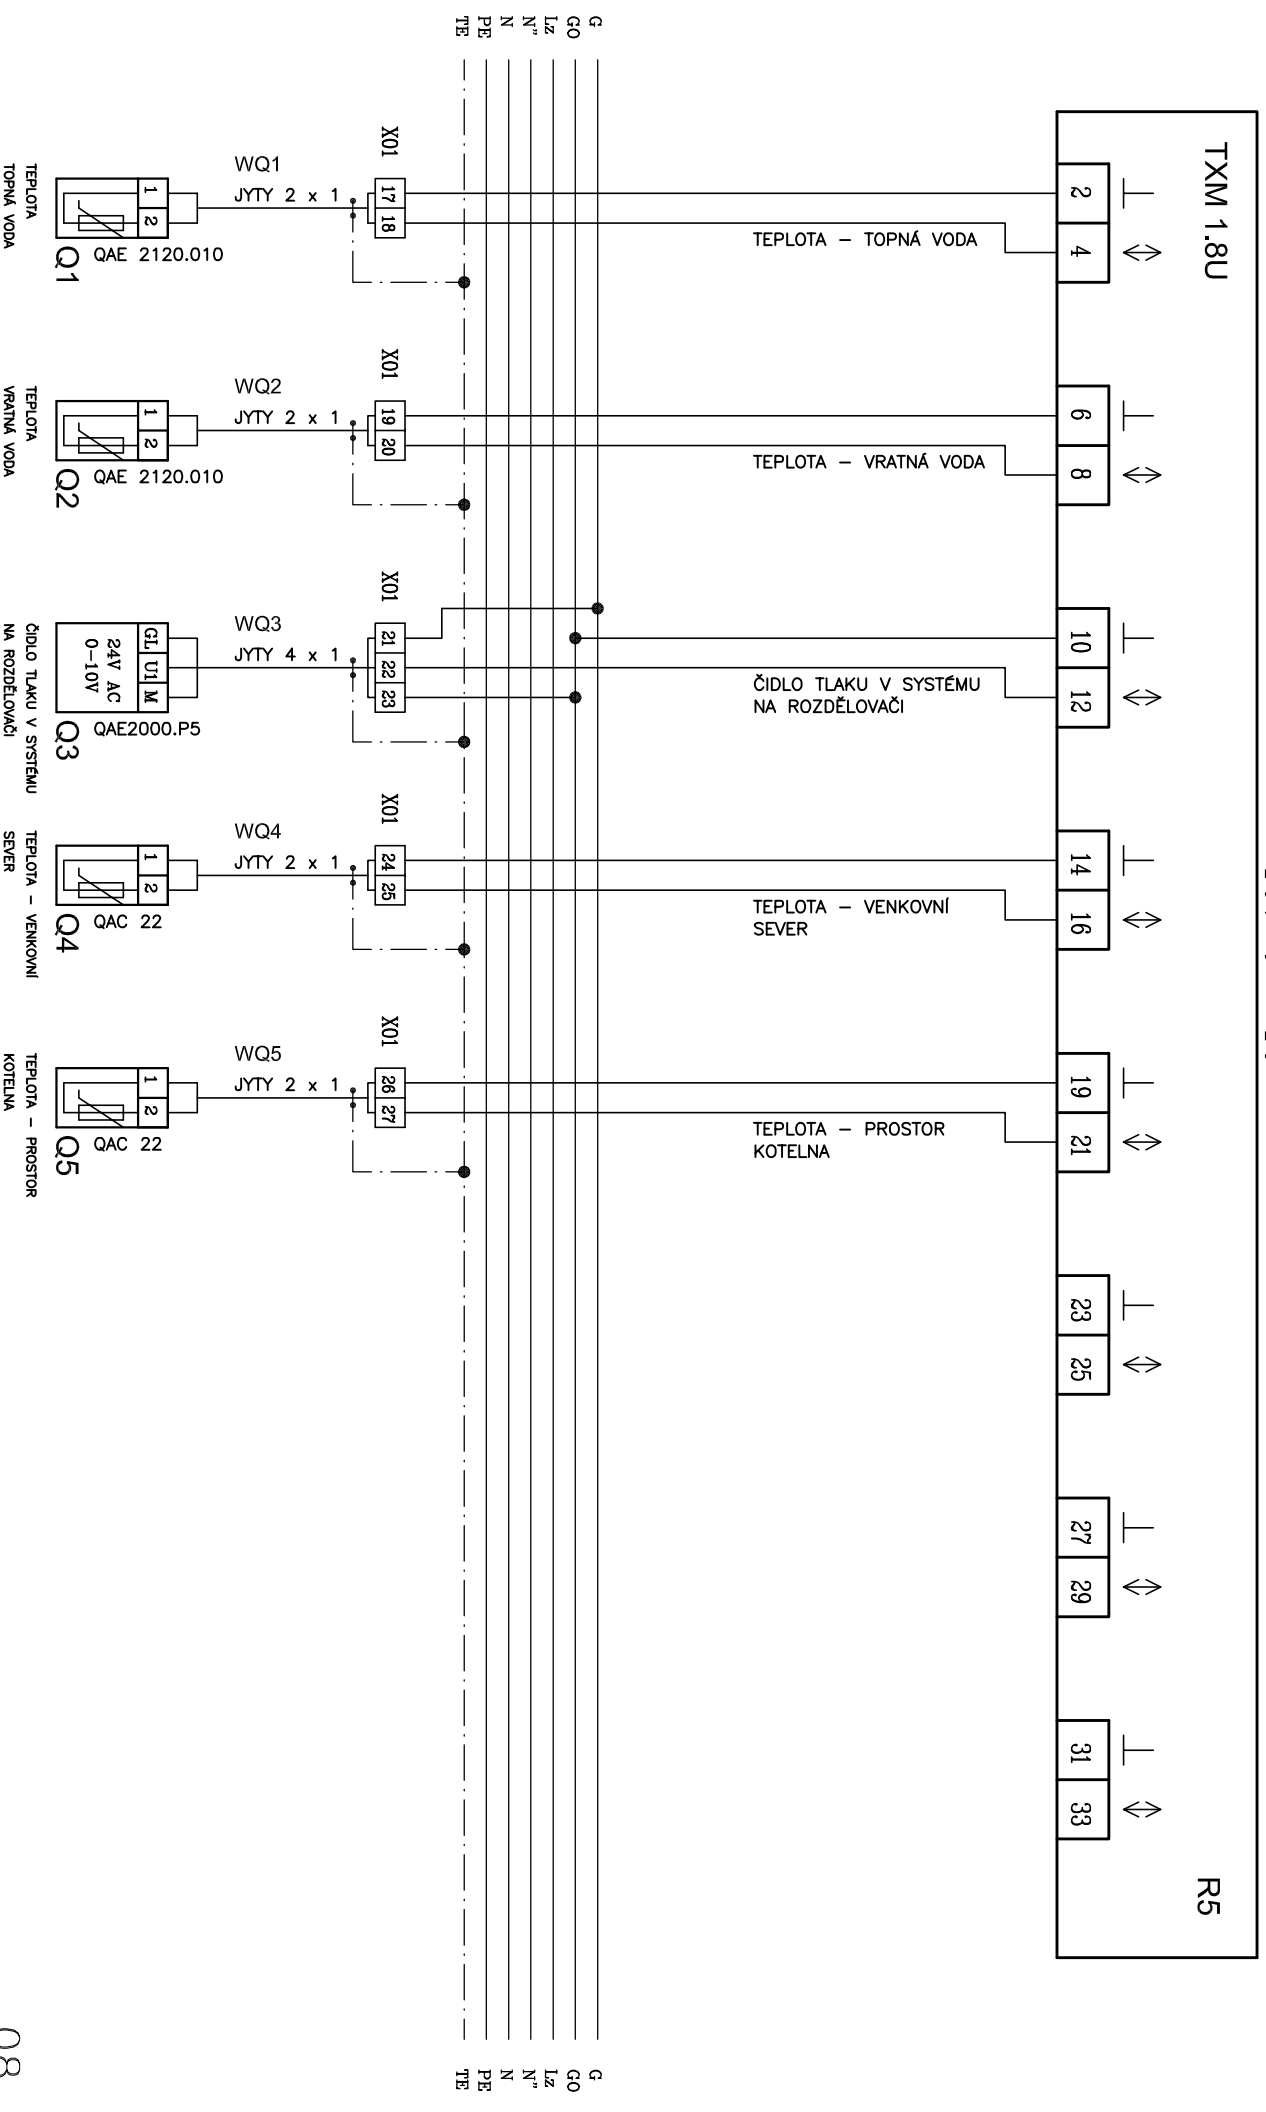


univerzální modul – vstupy/výstupy

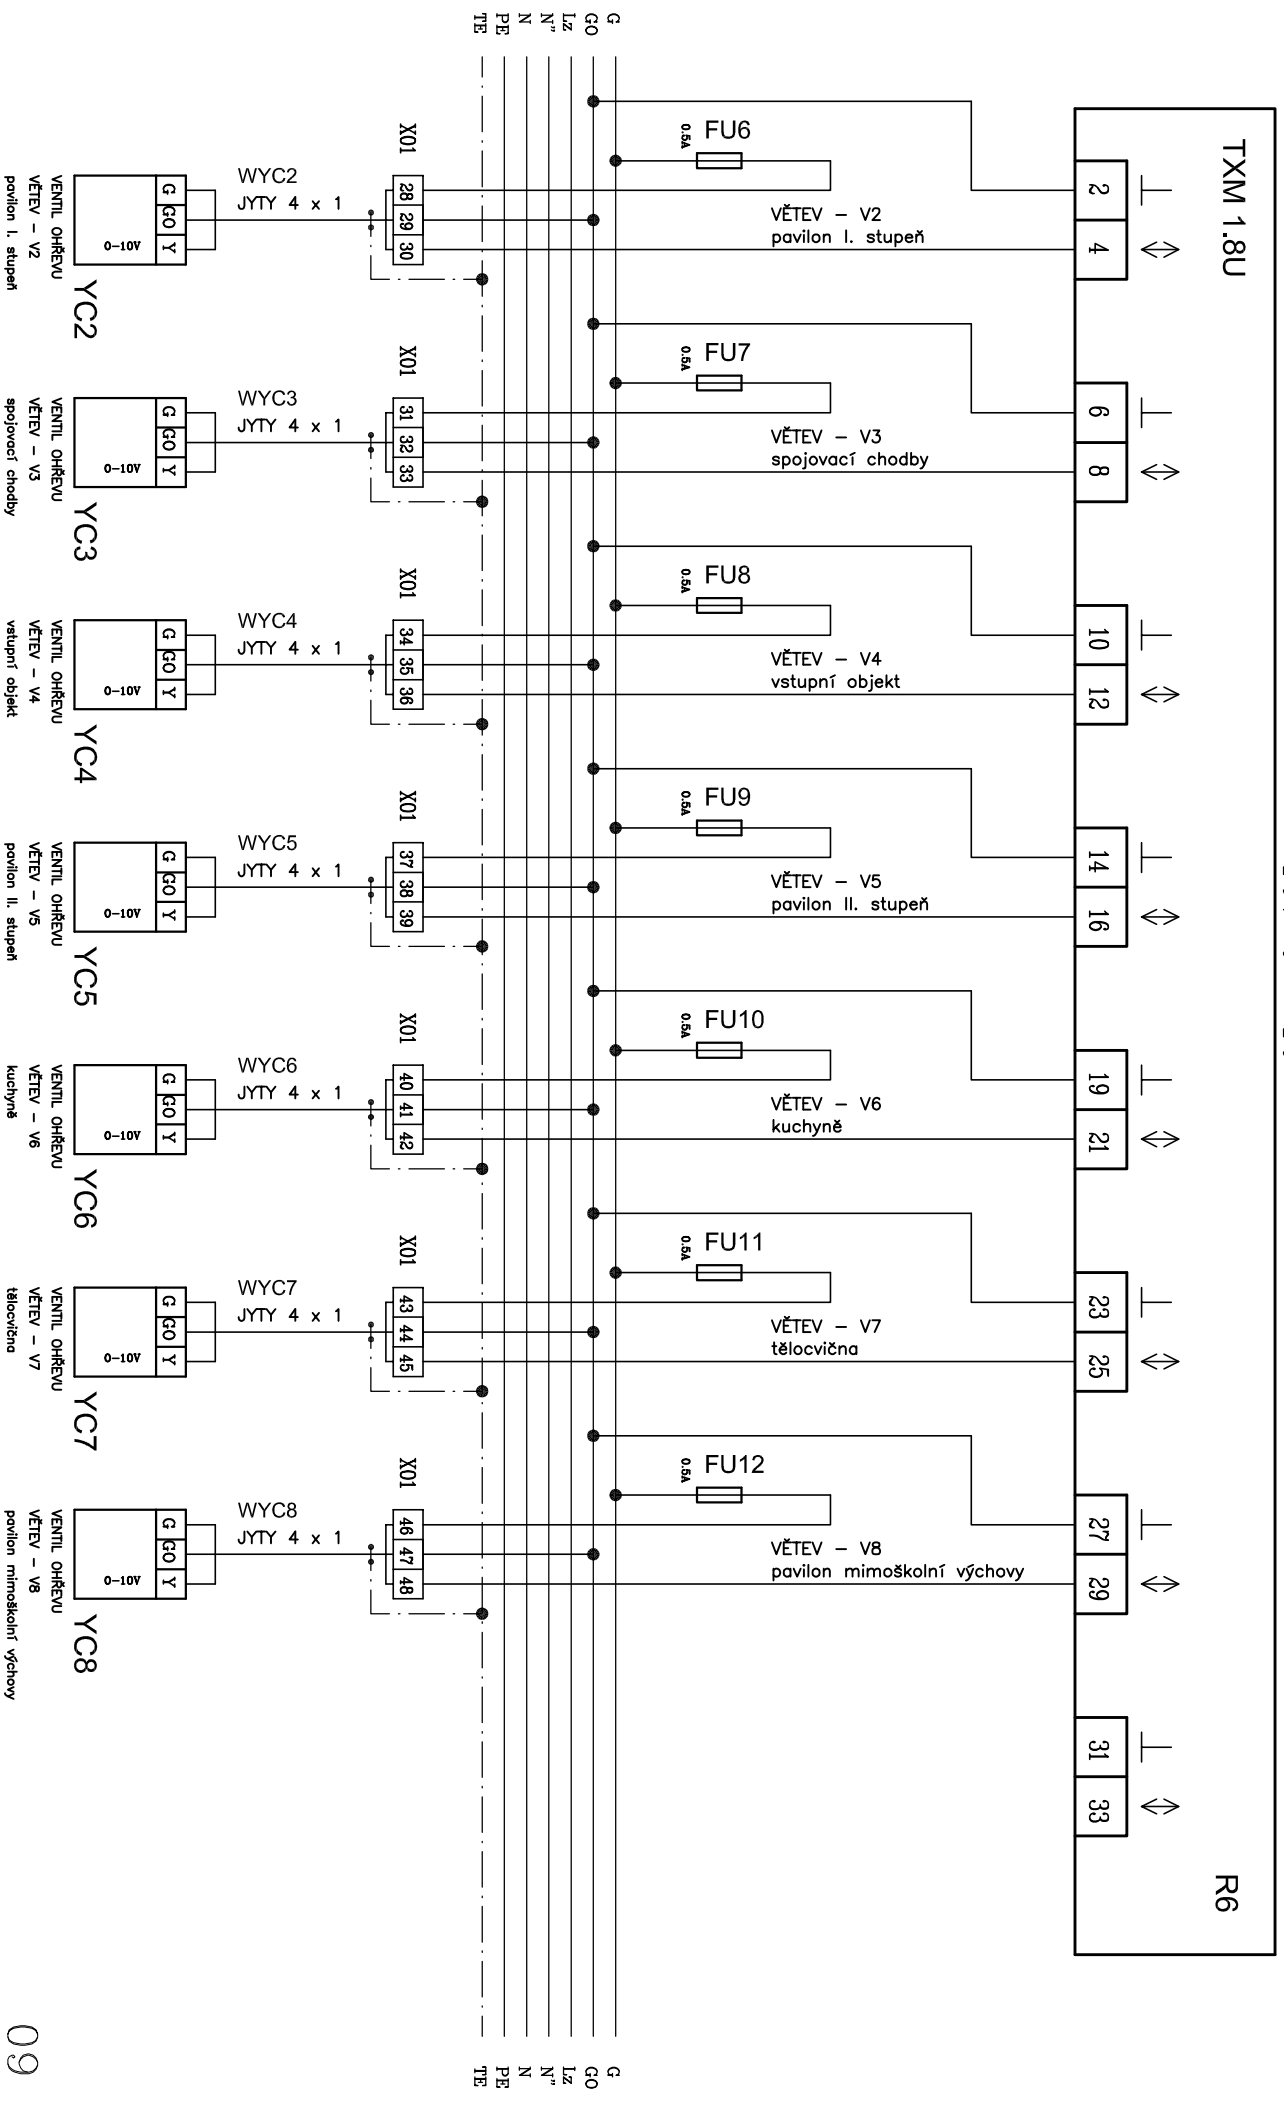

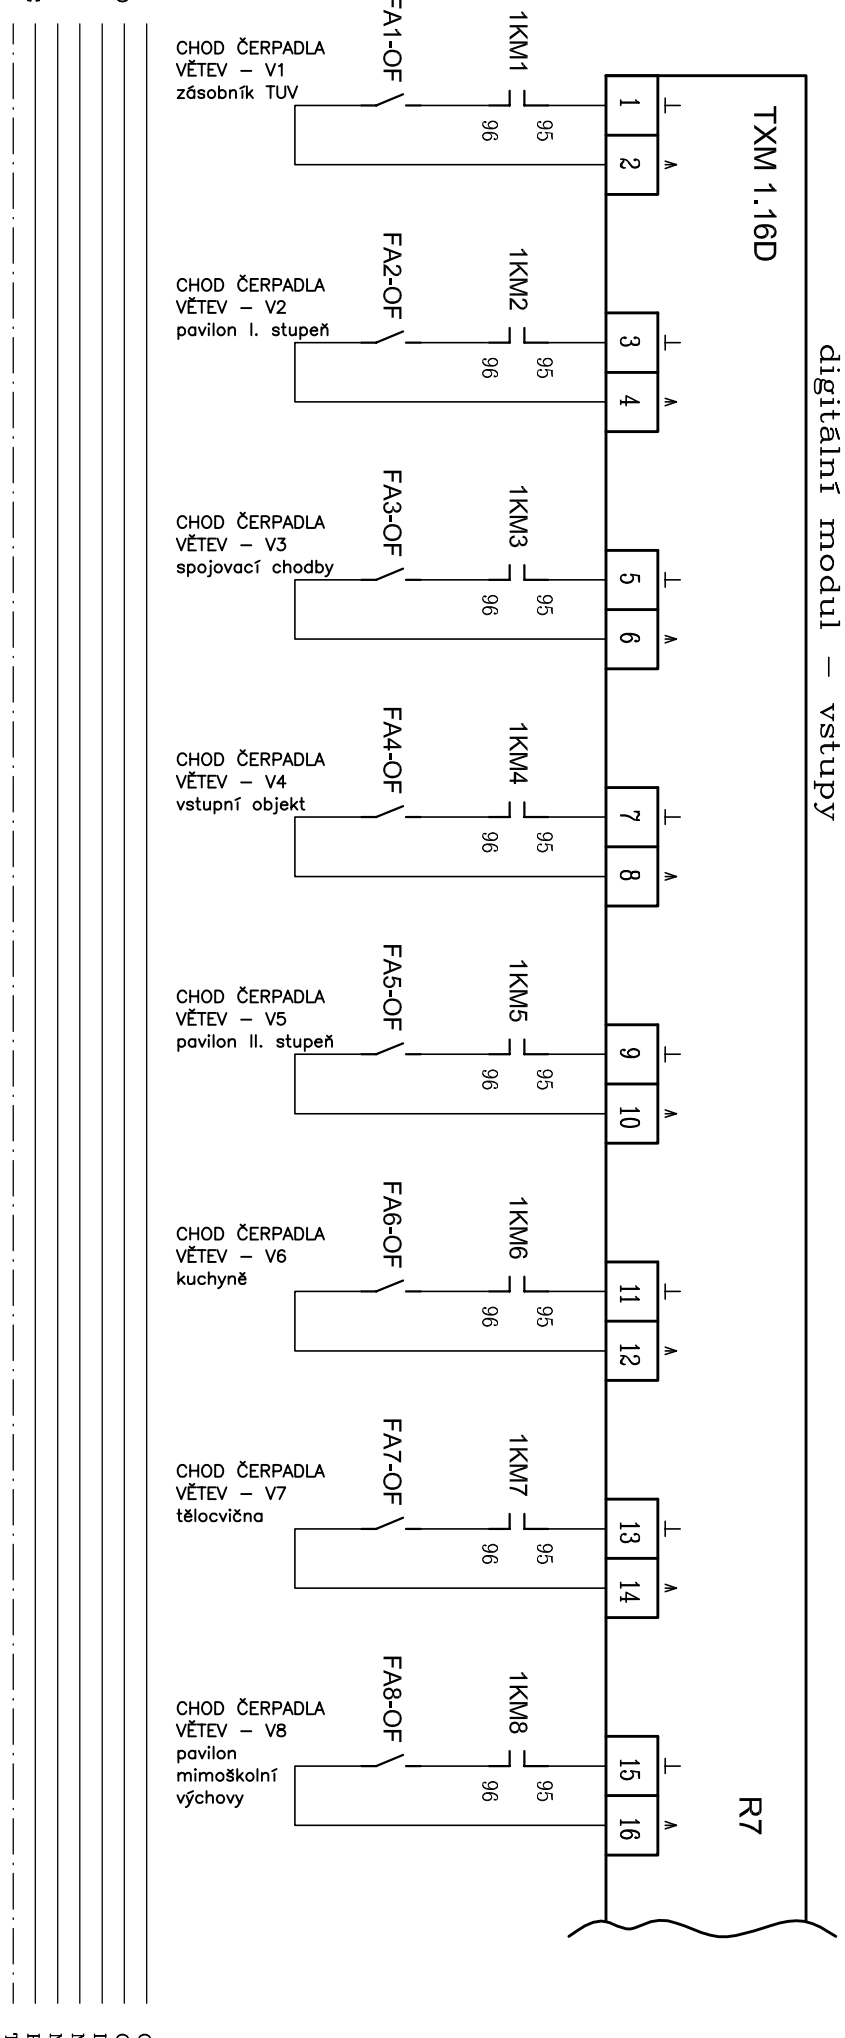

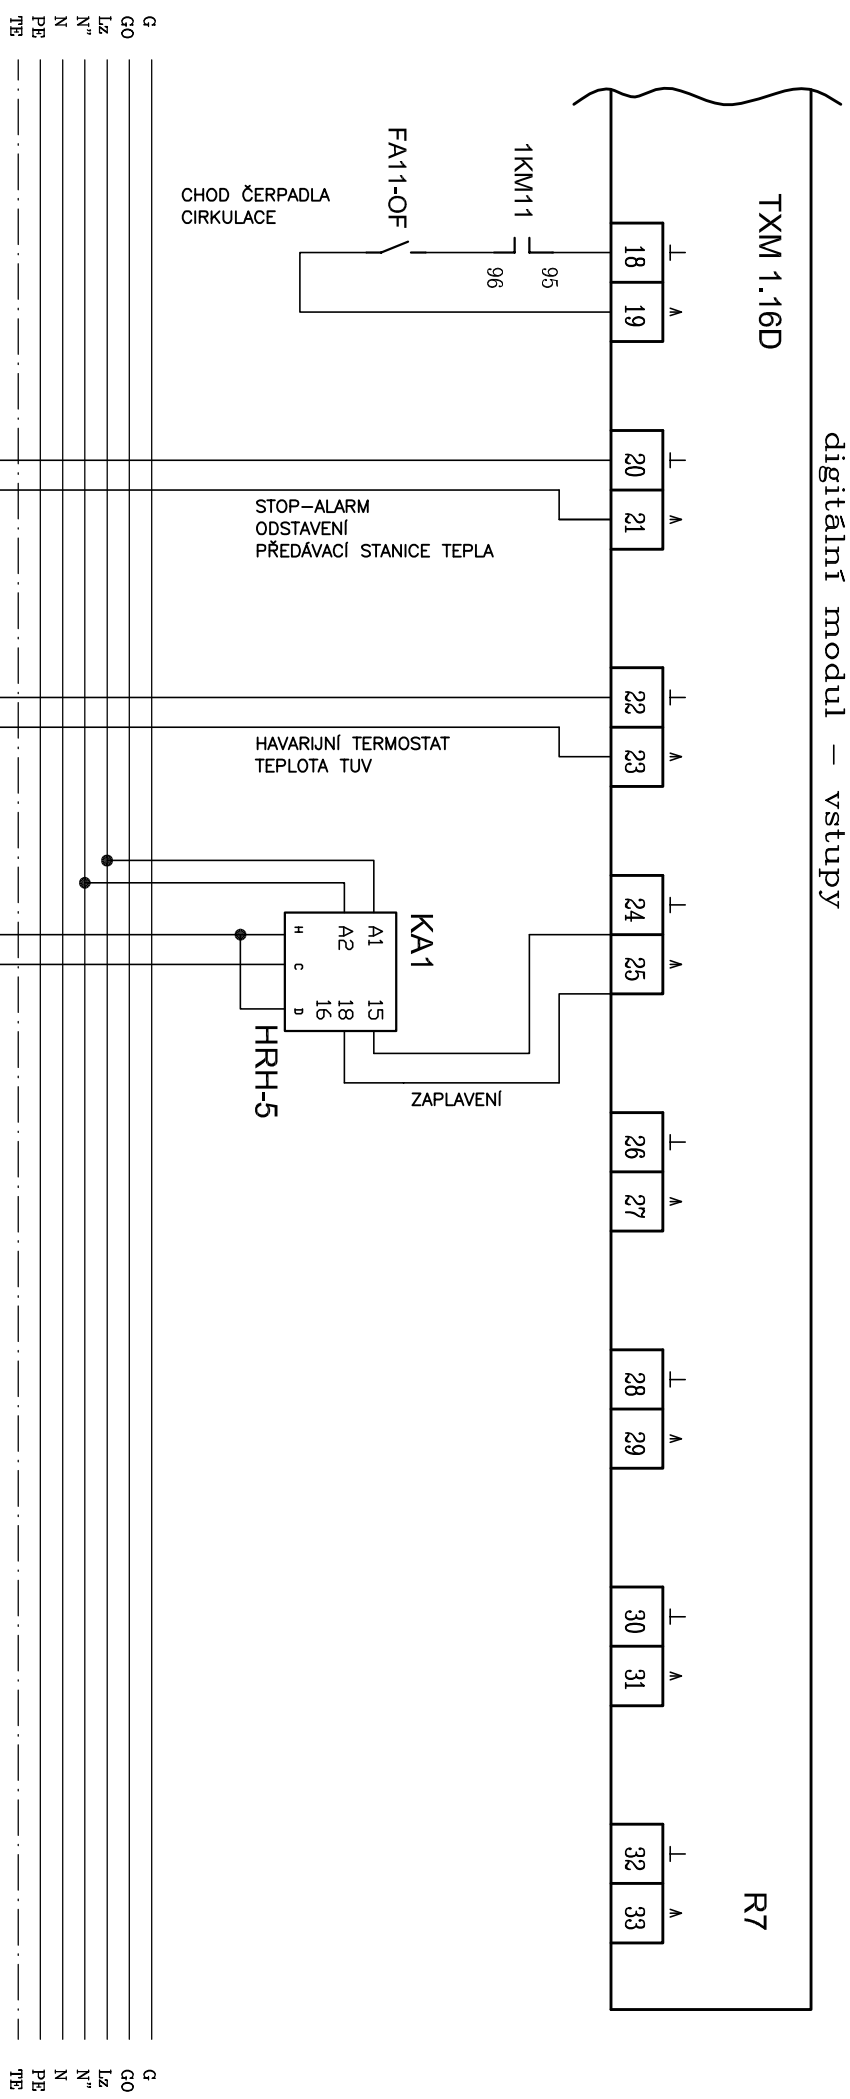

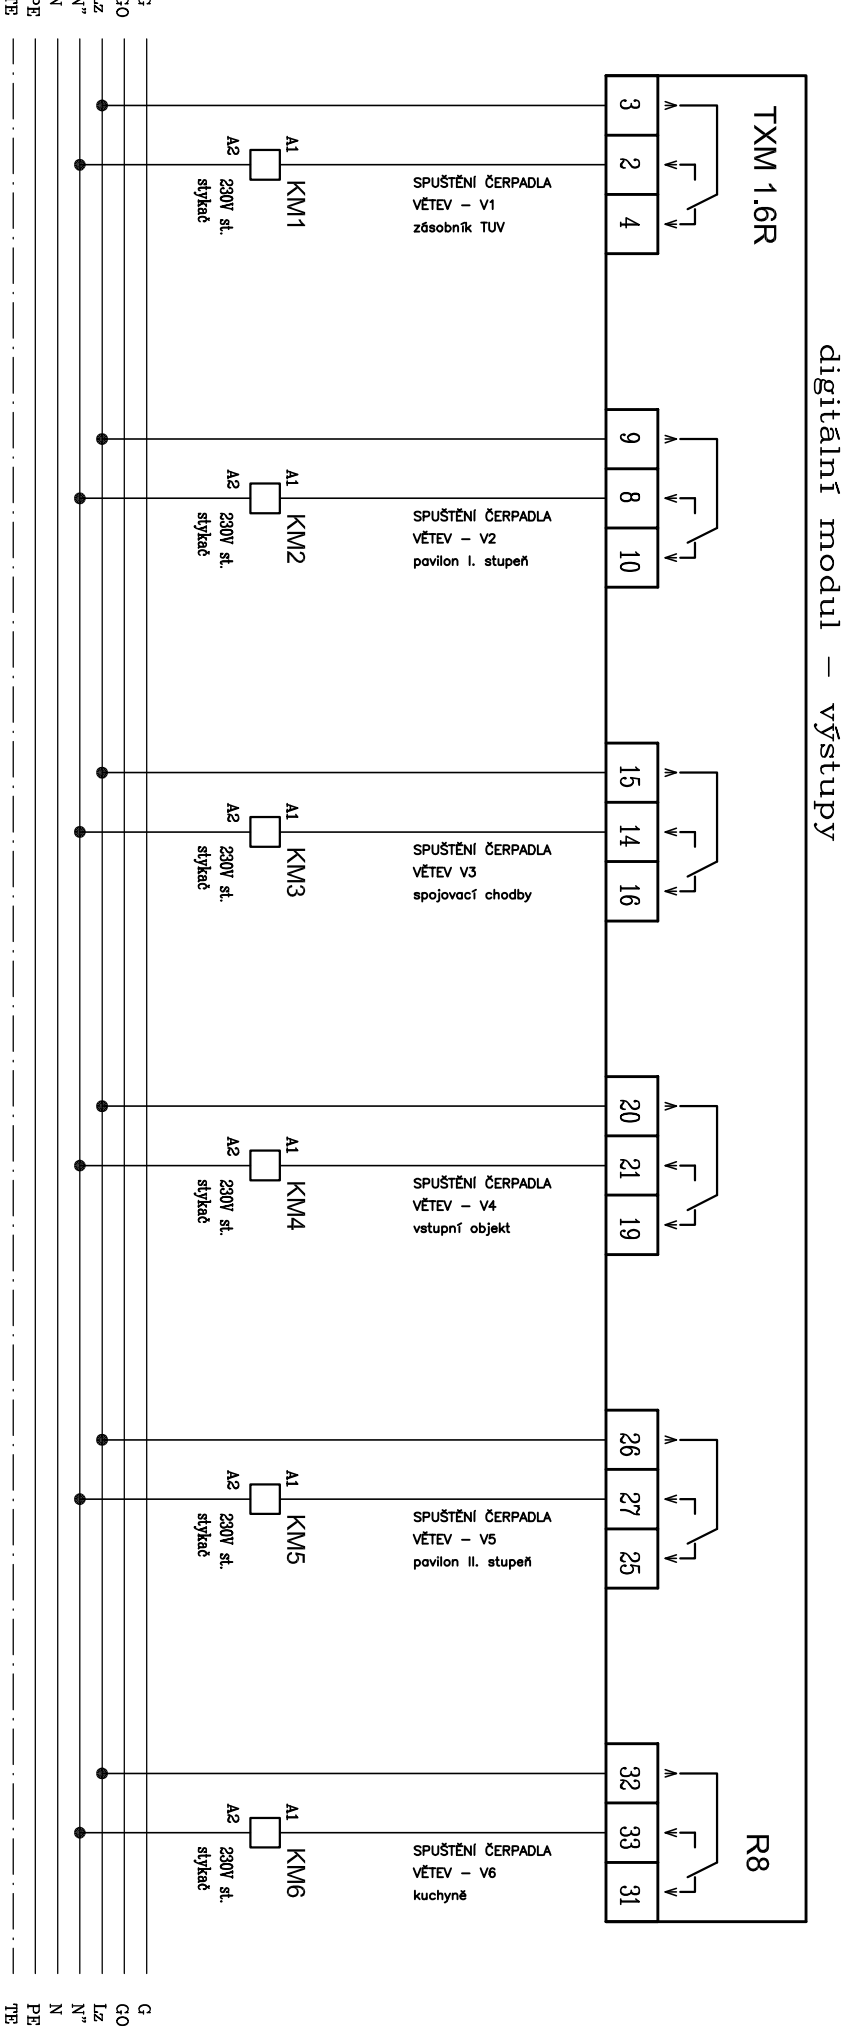

digitální modul – výstupy

