



KOMBINOVANÝ ROZDĚLOVAČ SE SBĚRAČEM RS m 1:10

RS KOMBI MODUL 250, Qmax = 65 m3/hod, PN 6, Tmax = 105° C, POČET VĚTVÍ: 9, DÉLKA 5600 MM

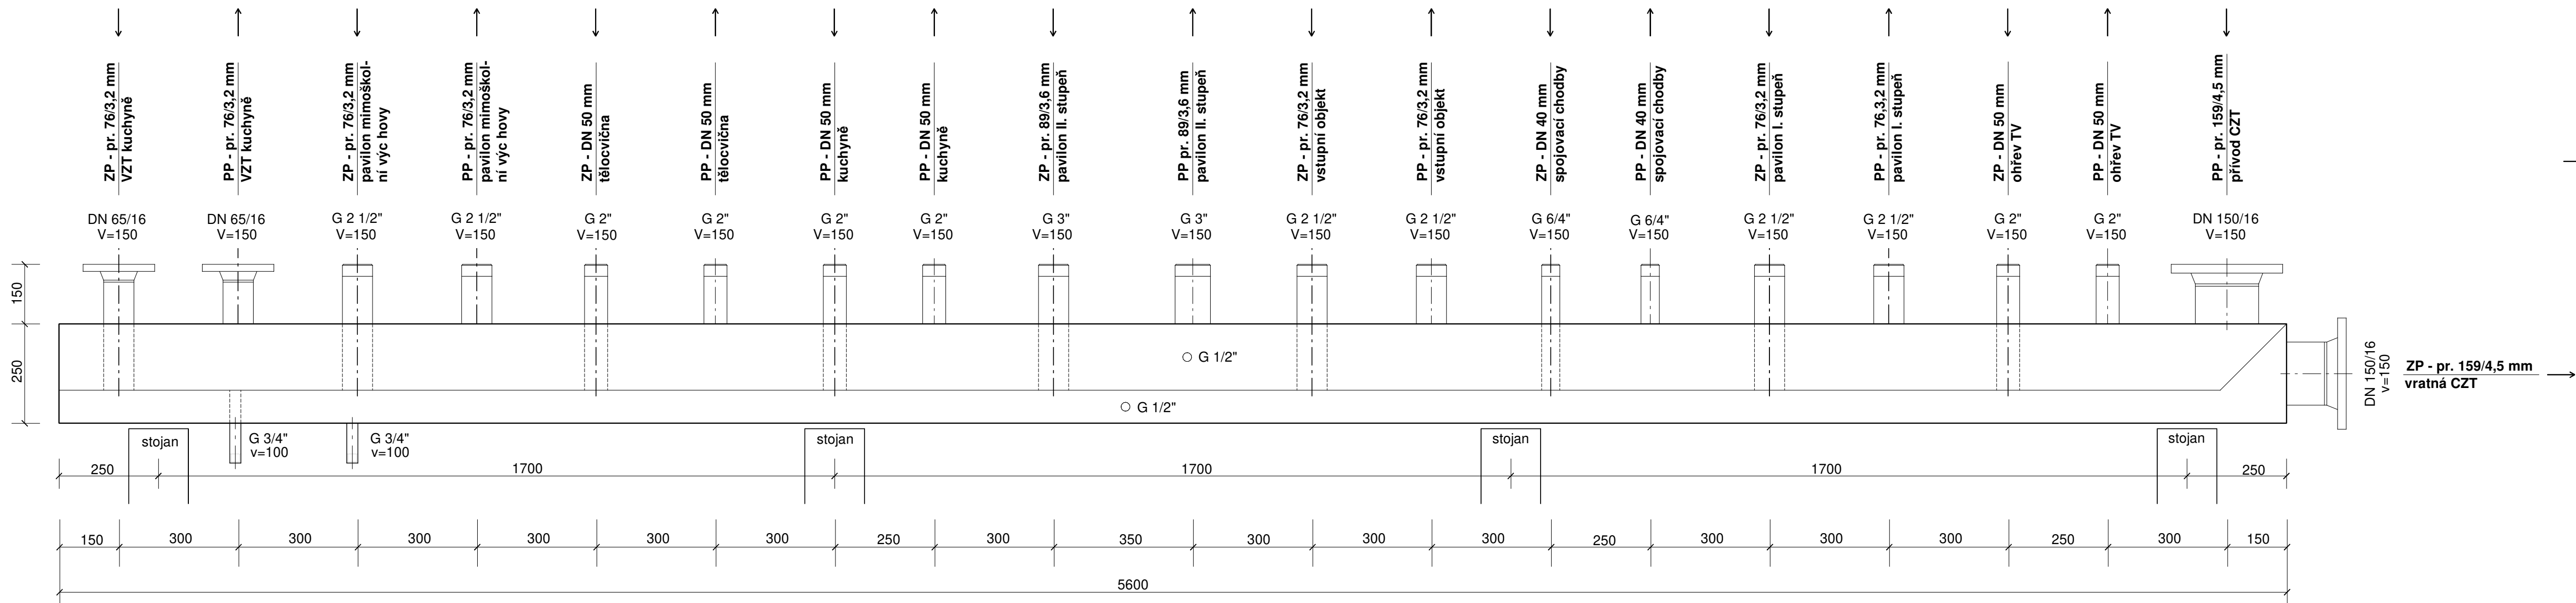

Pohled shora m 1:10

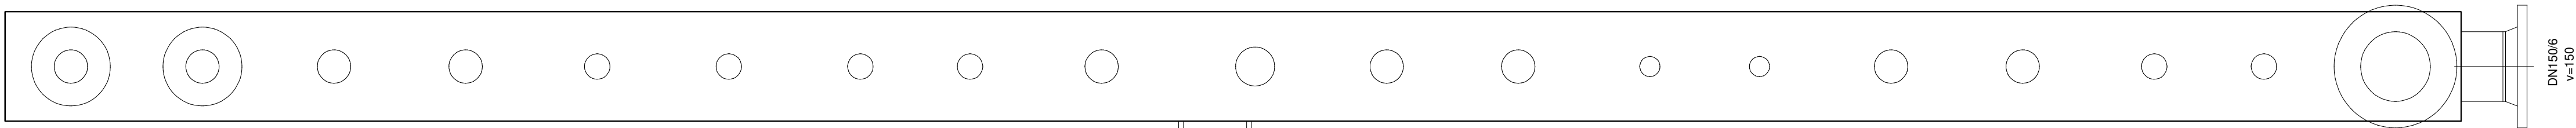

Poznámka:

K rozdělovači a sběrači je nutné objednat originální tepelnou izolaci z PUR 35 mm, kaširovaná ALU plech, fólie, izolace se dodává volně rozložená na dvě poloviny, které se osadí na tělo rozdělovače a následně spojí.

Povrchová úprava a PUR pěna je citlivá na poškození, doporučujeme nasazení izolace až před předáním díla.

Fixní stojan (4 kusy) pro modul 250 - 500, výška 600 mm.

Název akce:		Marie Vaněčková	
Úprava rozdělovače a sběrače, výměna armatur		Lipová 157, 381 04 Český Krumlov	
Základní škola Český Krumlov, Plešivec 249		mob:603 596 121, tel./fax: 380 726 791	
Investor:		e-mail: marie.vaneckova@seznam.cz	
Město Český Krumlov		IČ: 41904685	
naměstí Svornosti 1, 381 01 Český Krumlov			
Archivní číslo:	10 - 2024	Měřitko:	1:10
Výkres:	D.1.4.1 - Vytápění	Datum:	duben 2024
		Zodp.projektant:	Vaněčková
		Vypracovala:	Vaněčková
Stupeň:	Dokumentace pro provedení stavby (DPS)	Ing. Burdová	