


SKLONOVÉ POMĚRY:

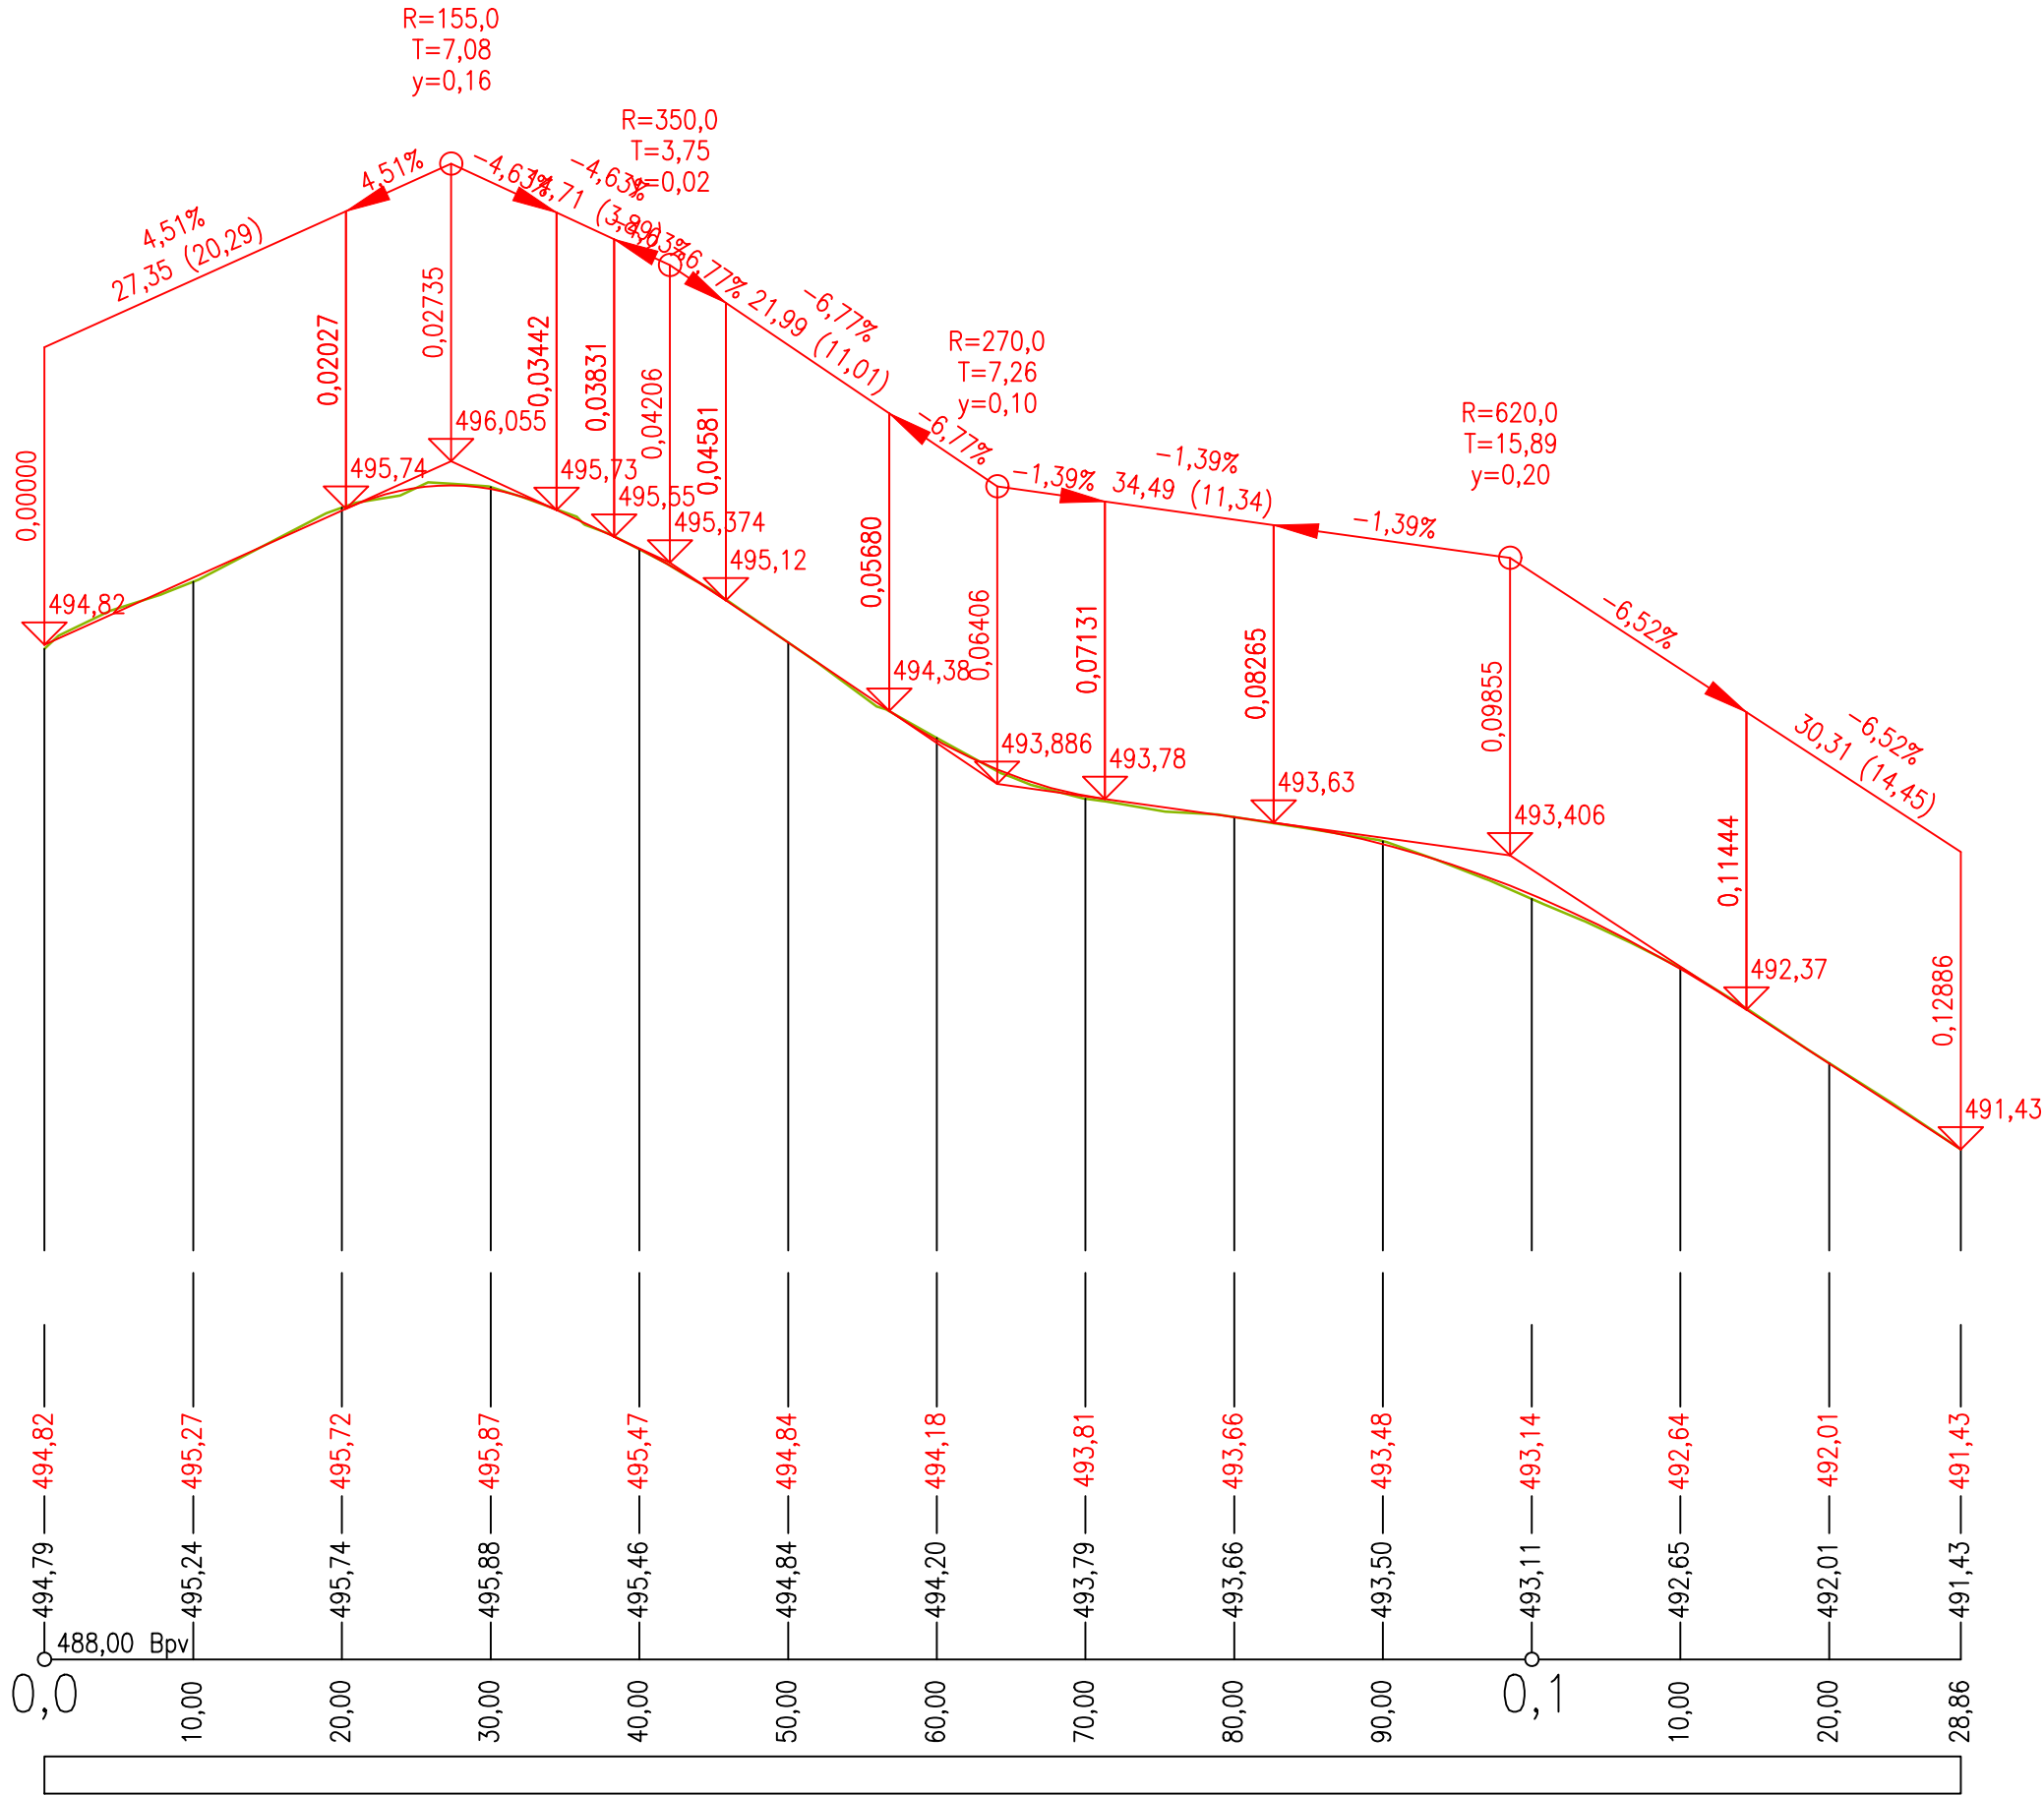

ZMĚNA PŘÍČ. SKLONU:

KÓTY NIVELETY:



KÓTY TERÉNU:

SROVNÁVACÍ ROVINA

STANIČENÍ:

VZDÁLENOST PŘ. ŘEZŮ:

SMĚROVÉ POMĚRY:

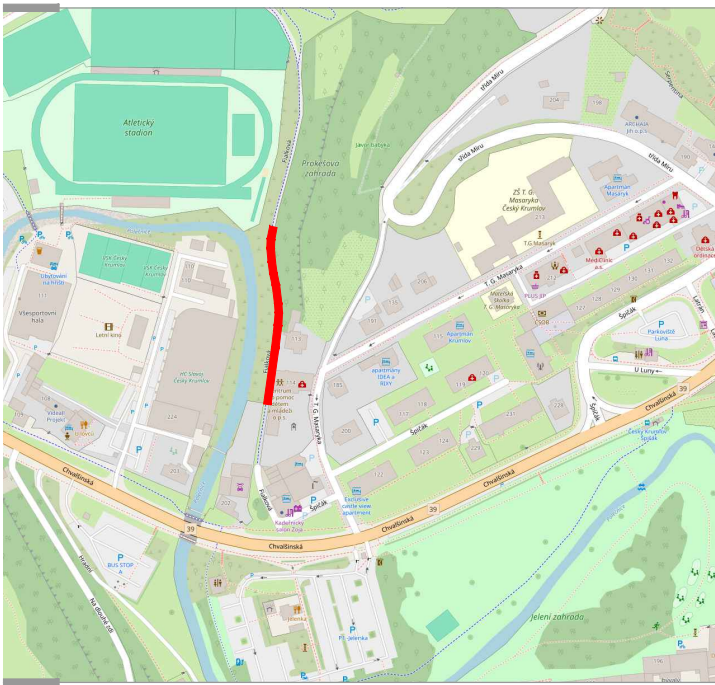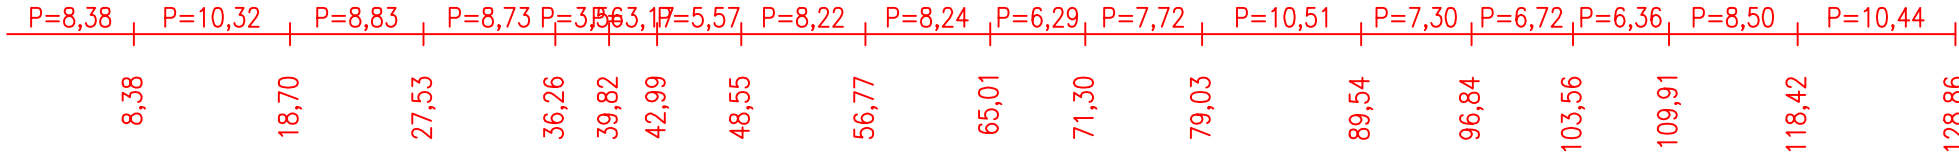

REVIZE:

GENERÁLNÍ PROJEKTANT:



Zenkl CB, spol. s r.o.  
Jírovцова 2, 370 01, České Budějovice,  
IČ: 28131339 DIČ: CZ28131339  
E:zenkl@zenklcb.cz T:+420 386 360 807

INVESTOR:

Město Český Krumlov  
náměstí Svornosti 1, 381 01 Český Krumlov  
IČ: 00245836, DIČ: CZ 00245836  
E: posta@ckrumlov.cz  
T: +420 380 766 111

AKCE:

Oprava havarijního stavu v ul. Fialková

ČÁST:

SO 101 - Komunikace a zpevněné plochy

VÝKRES:

## D.02 - Podélný profil

OBJEDNATEL:	Město Český Krumlov		
STUPEŇ DOKUMENTACE:	ZDS		
VYPRACOVAL:	Jakub Kerouš		
DATUM:	01/2024	Č. ZAKÁZKY:	20 075
		MĚŘÍTKO:	1:500/50
		Č. VÝKRESU:	Č. PARÉ: