


PŮDORYS 1. NP - m 1:100

PŮDORYS KOTELNY - rozvody ůV m 1:50

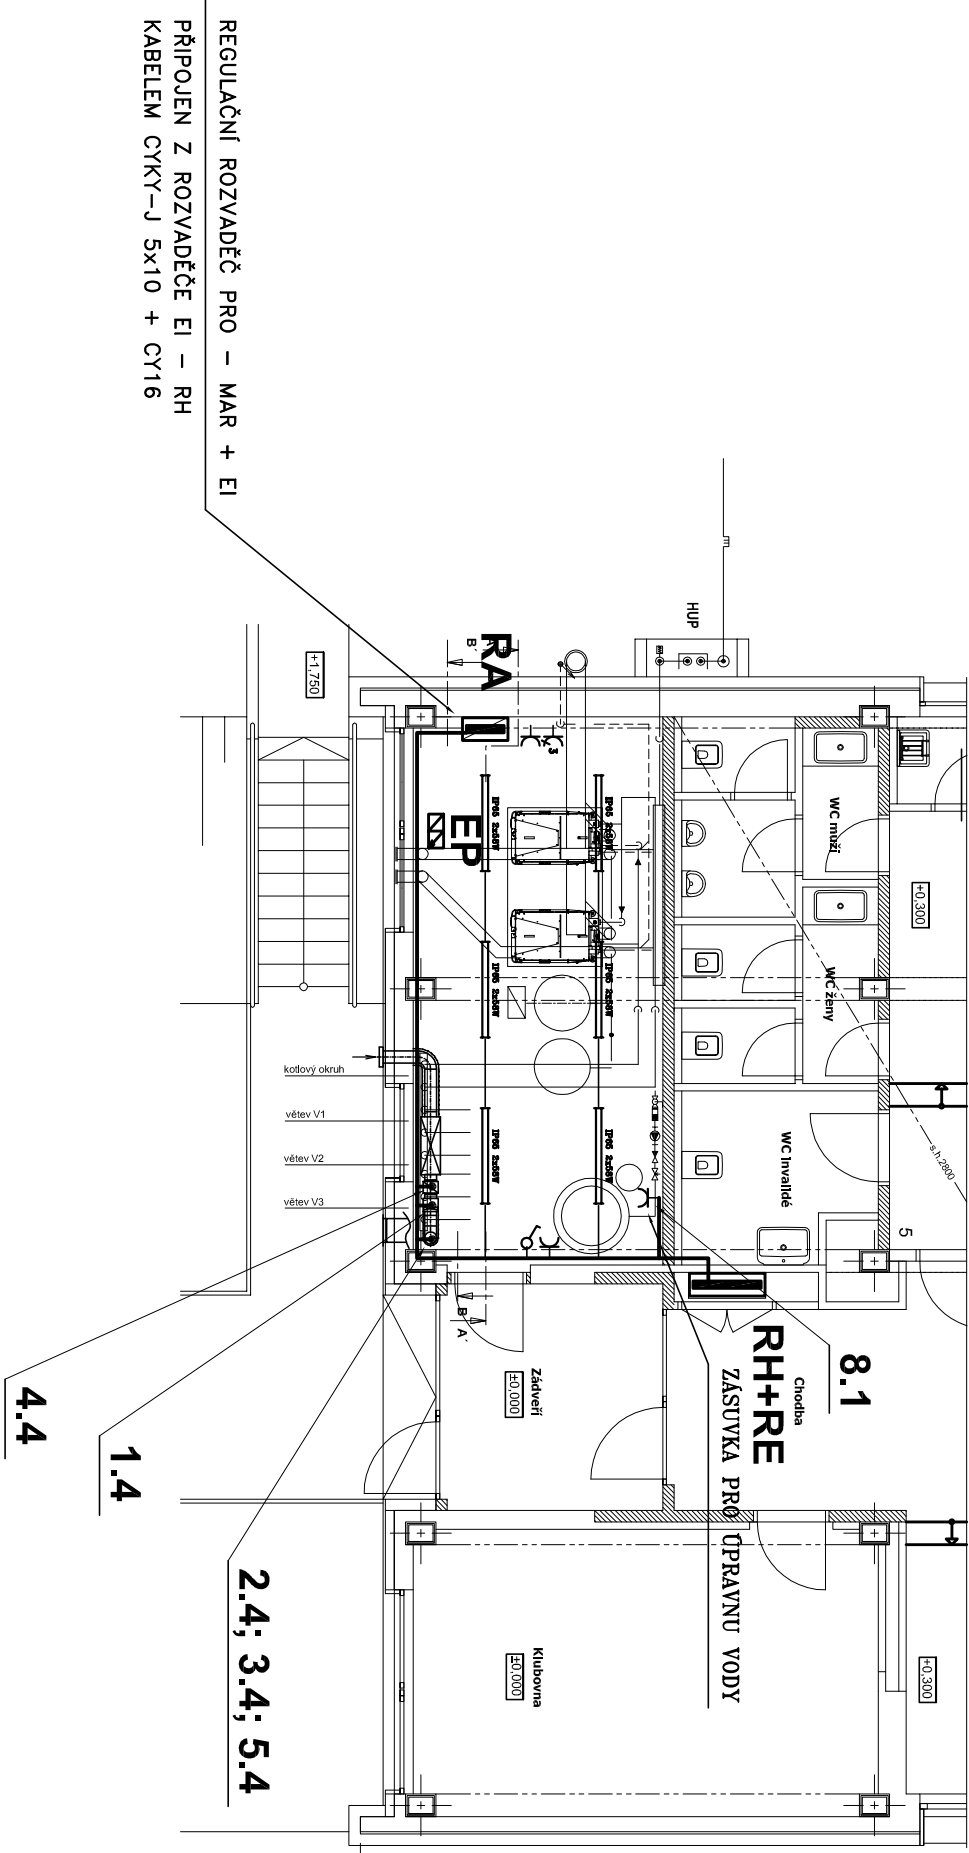

ING. OLDŘICH KOCIAN; Plav 141; 370 07 České Budějovice			
tel.: 602 445 291; e—mail: kocianelektro@centrum.cz; IČ: 10273832			
HL.PROJEKTANT	MARIE VANĚČKOVÁ; LIPOVÁ 157, 381 04 ČESKÝ KRUMLOV		
KONTROLOVAL	FRANTIŠEK BABOUŠEK		
VYPRACOVAL	ING. KOCIAN OLDŘICH		
INVESTOR	MĚSTO ČESKÝ KRUMLOV, NÁMĚSTÍ SVORNOSTI 1, ČESKÝ KRUMLOV		
MÍSTO AKCE	VYŠEHRAĐ č.p. 182, ČESKÝ KRUMLOV		
NAZEV AKCE	VYŠEHRAĐ č.p. 182, ČESKÝ KRUMLOV		
ZMĚNA ZPŮSOBU VYTÁPĚNÍ - PLYNOVÁ KOTELNA			
ÚPRAVY ROZVODŮ ŮT A TUV			
D.1.4.4 – MĚŘENÍ A REGULATE + ELEKTROINSTALACE			
OBSAH	PŮDORYS KOTELNY – EI	MĚŘÍTKO	Č.VYKRESU
		1 : 100	03