


"T1"

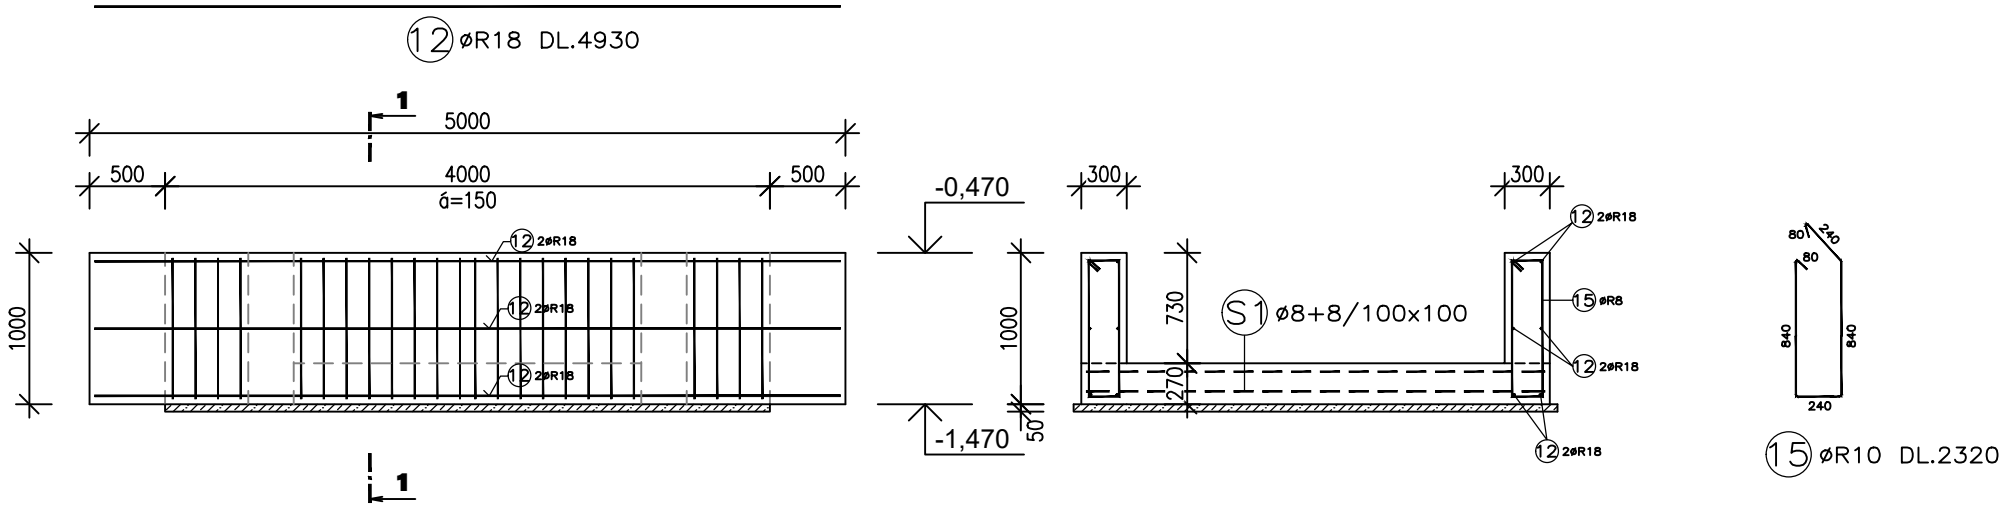

TABULKA VÝZTUŽE (1ks) - celkem 2 ks

OZN	ø	DÉLKA (mm)	POČET (ks)	DÉLKA CELKEM (m)				
				ø R6	ø R8	ø R10	ø R12	ø R18
12	R18	4 930	6					29,58
15	R10	2 320	24			55,68		
DÉLKA CELKEM (m)						55,68		29,58
HMOTNOST (kg/m)				0,222	0,395	0,617	0,888	2,000
HMOTNOST CELKEM (kg)						34,35		59,16


(S1) KARI SÍŤ ø8+8/100x100, 4 ks, hm. 47,40 kg/ks, hm. celkem 189,60 kg

KRYTÍ VÝZTUŽE 35mm BETON C20/25 XC2 VÝZTUŽ 10 505 (R)

TABULKA VÝZTUŽE (1ks) - celkem 2 ks

OZN	ø	DÉLKA (mm)	POČET (ks)	DÉLKA CELKEM (m)				
				ø R6	ø R8	ø R10	ø R12	ø R18
13	R18	3 030	6					18,18
15	R10	2 320	17			39,44		
DÉLKA CELKEM (m)						39,44		18,18
HMOTNOST (kg/m)				0,222	0,395	0,617	0,888	2,000
HMOTNOST CELKEM (kg)						24,35		36,36

"T2"

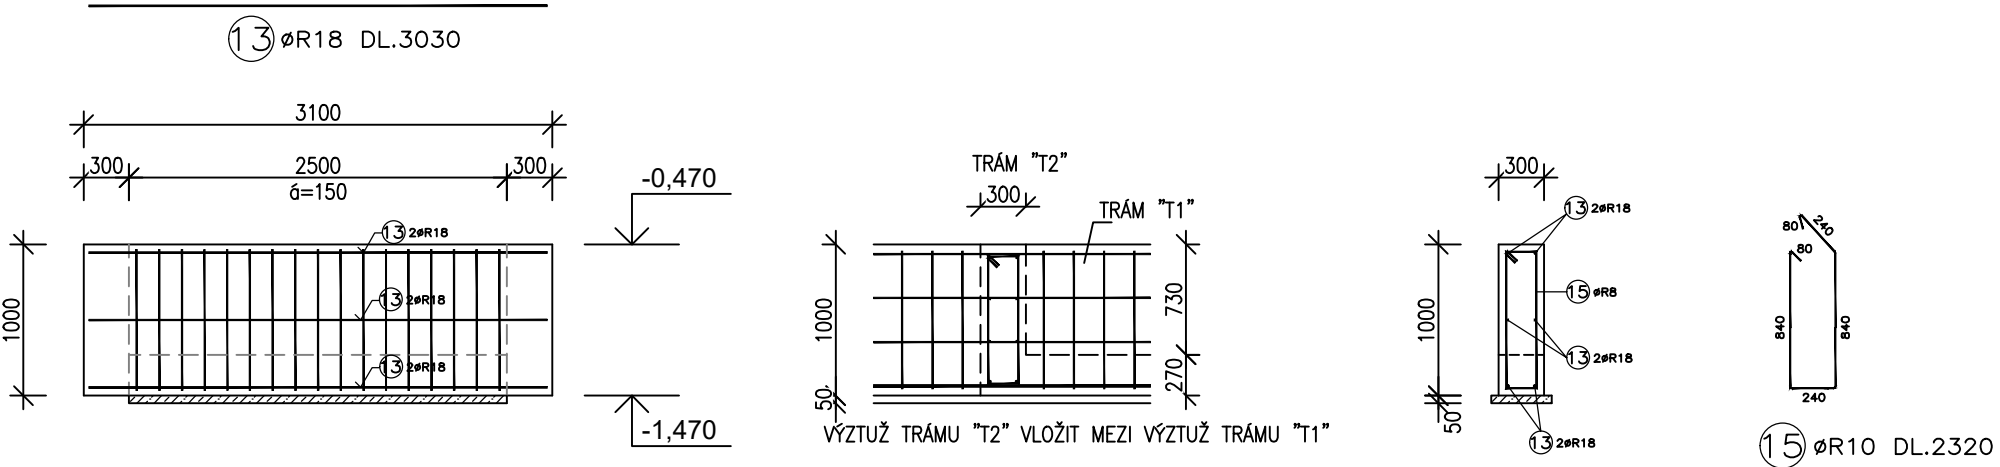

KONSTRUKČNÍ ČÁST

verze 1.0

549,00 m.n.m. = ±0,000 = ÚROVEŇ PODLAHY V 1.NP



PROJEKTANT ING. PAVEL PECHA	VYPRACOVAL ING. PAVEL DOLANSKÝ	SP STUDIO, s.r.o. ARCHITEKTONICKÁ KANCELÁŘ BUDĚJOVICKÁ 58, ČESKÝ KRUMLOV TEL. 380711315, FAX. 380712671	
INVESTOR Město Český Krumlov nám. Svornosti 1, 381 01 Český Krumlov		STUPEŇ 30 bytových jednotek v bloku A 17 Vyšný, Český Krumlov	DPS 09/2024
AKCE		Č. ZAKÁZKY SP 2023/32	Č. VÝKRESU 06
VÝKRES sekce A - ZÁKLAD "T1" a "T2"		MĚŘÍTKO 1:50	